



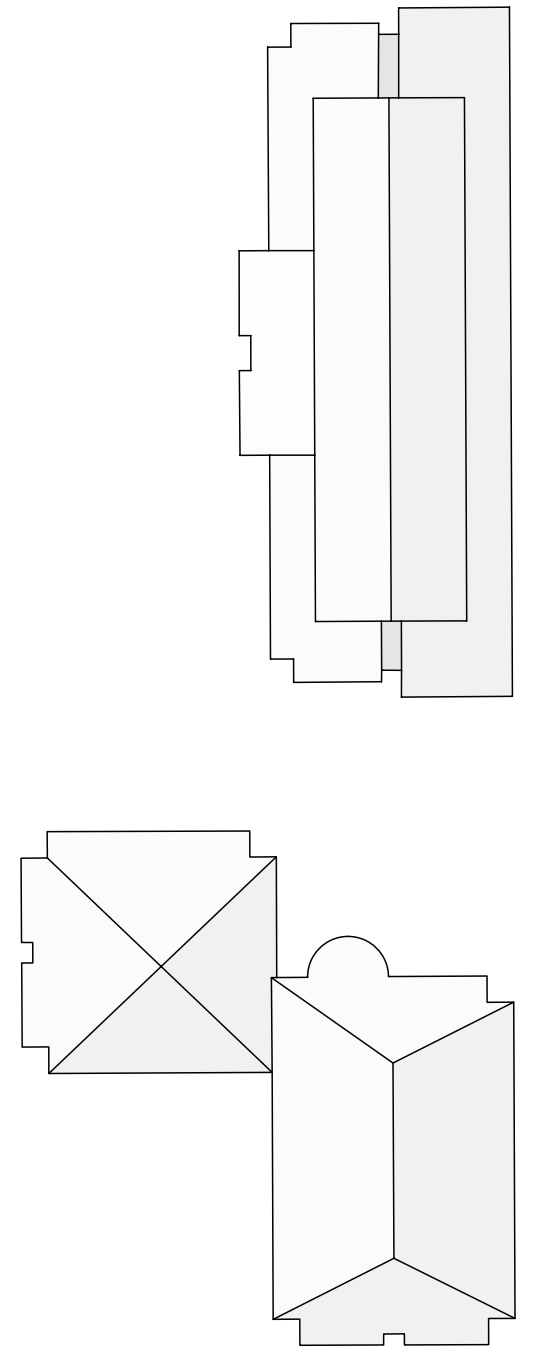


- 1. BA - bereits beantragt
- 2. BA - nicht förderfähig
- 2. BA - Förderung beantragt
- 2. BA - förderfähig

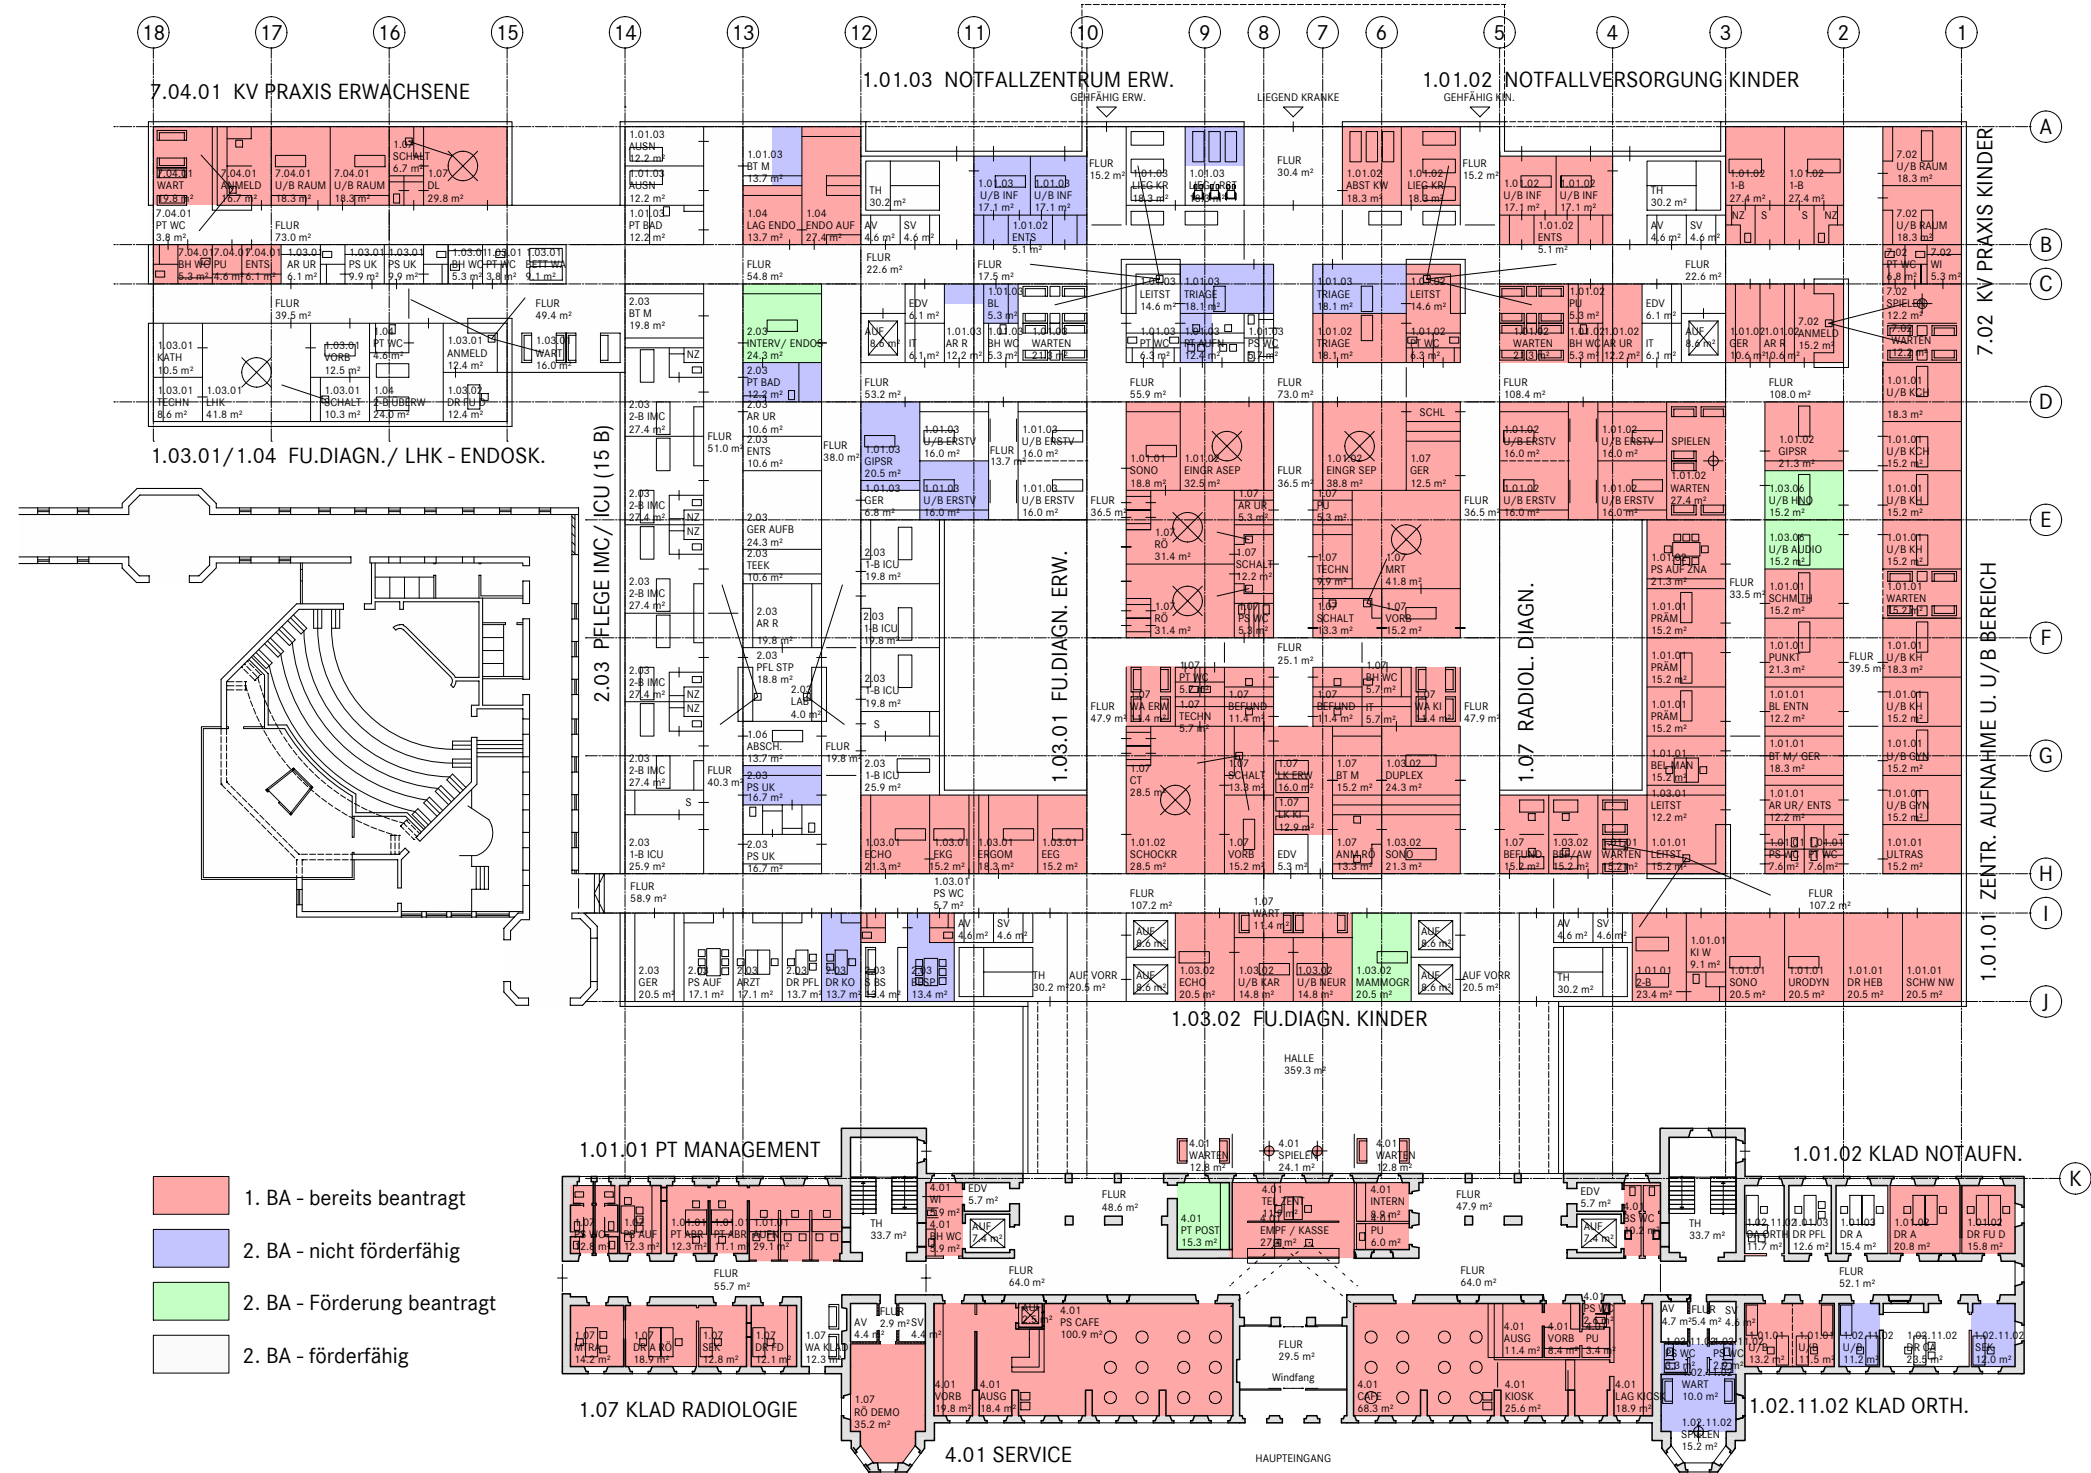


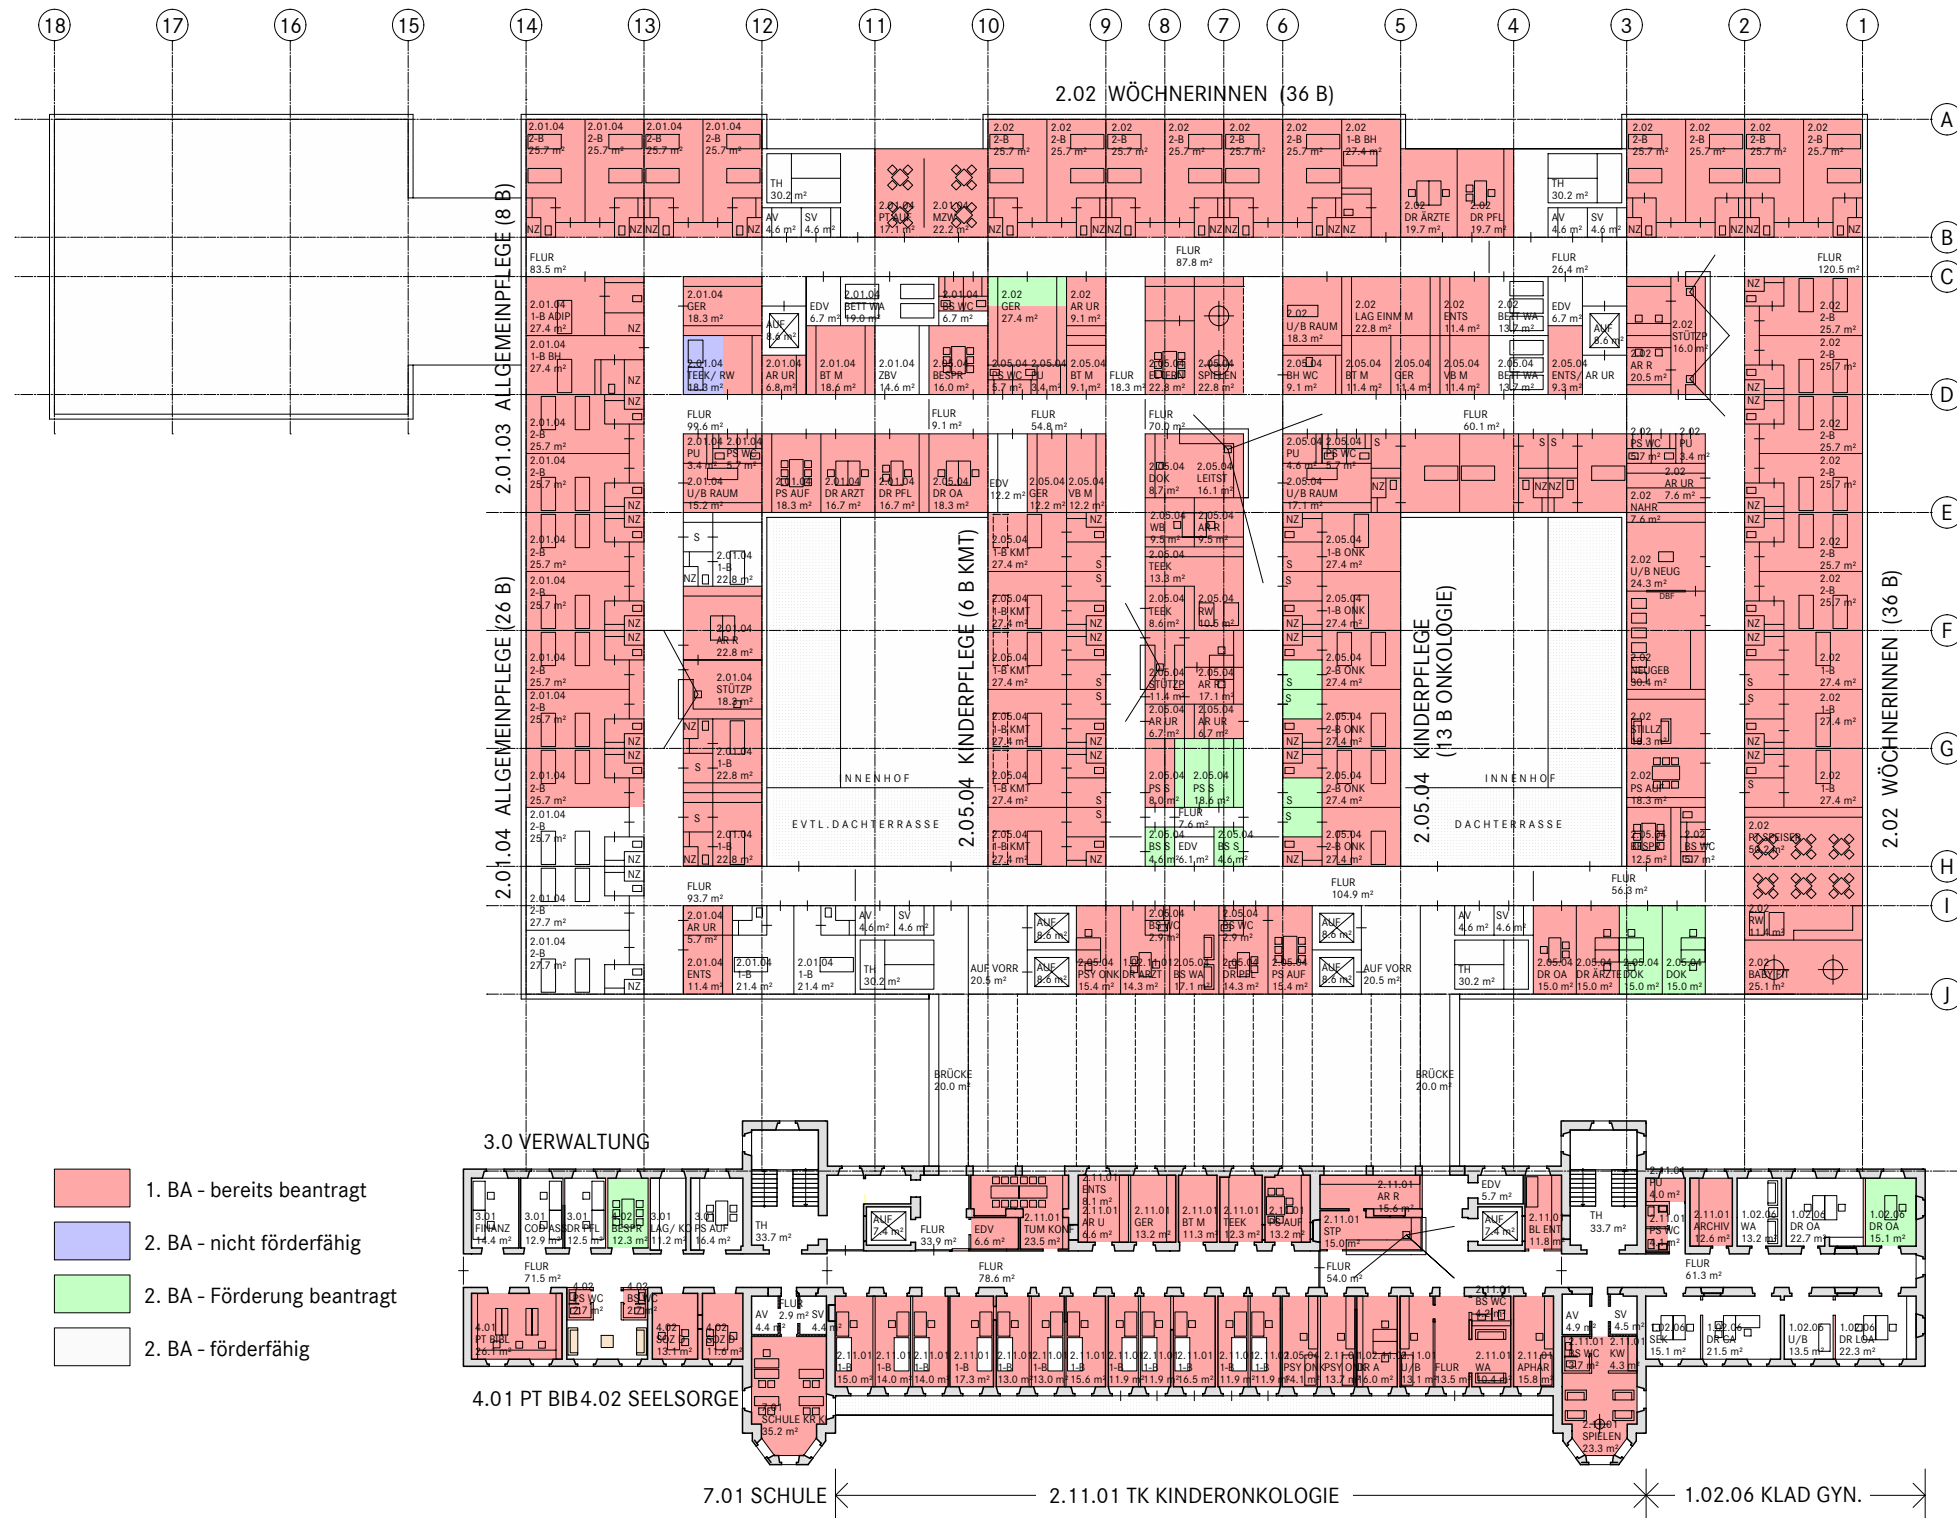


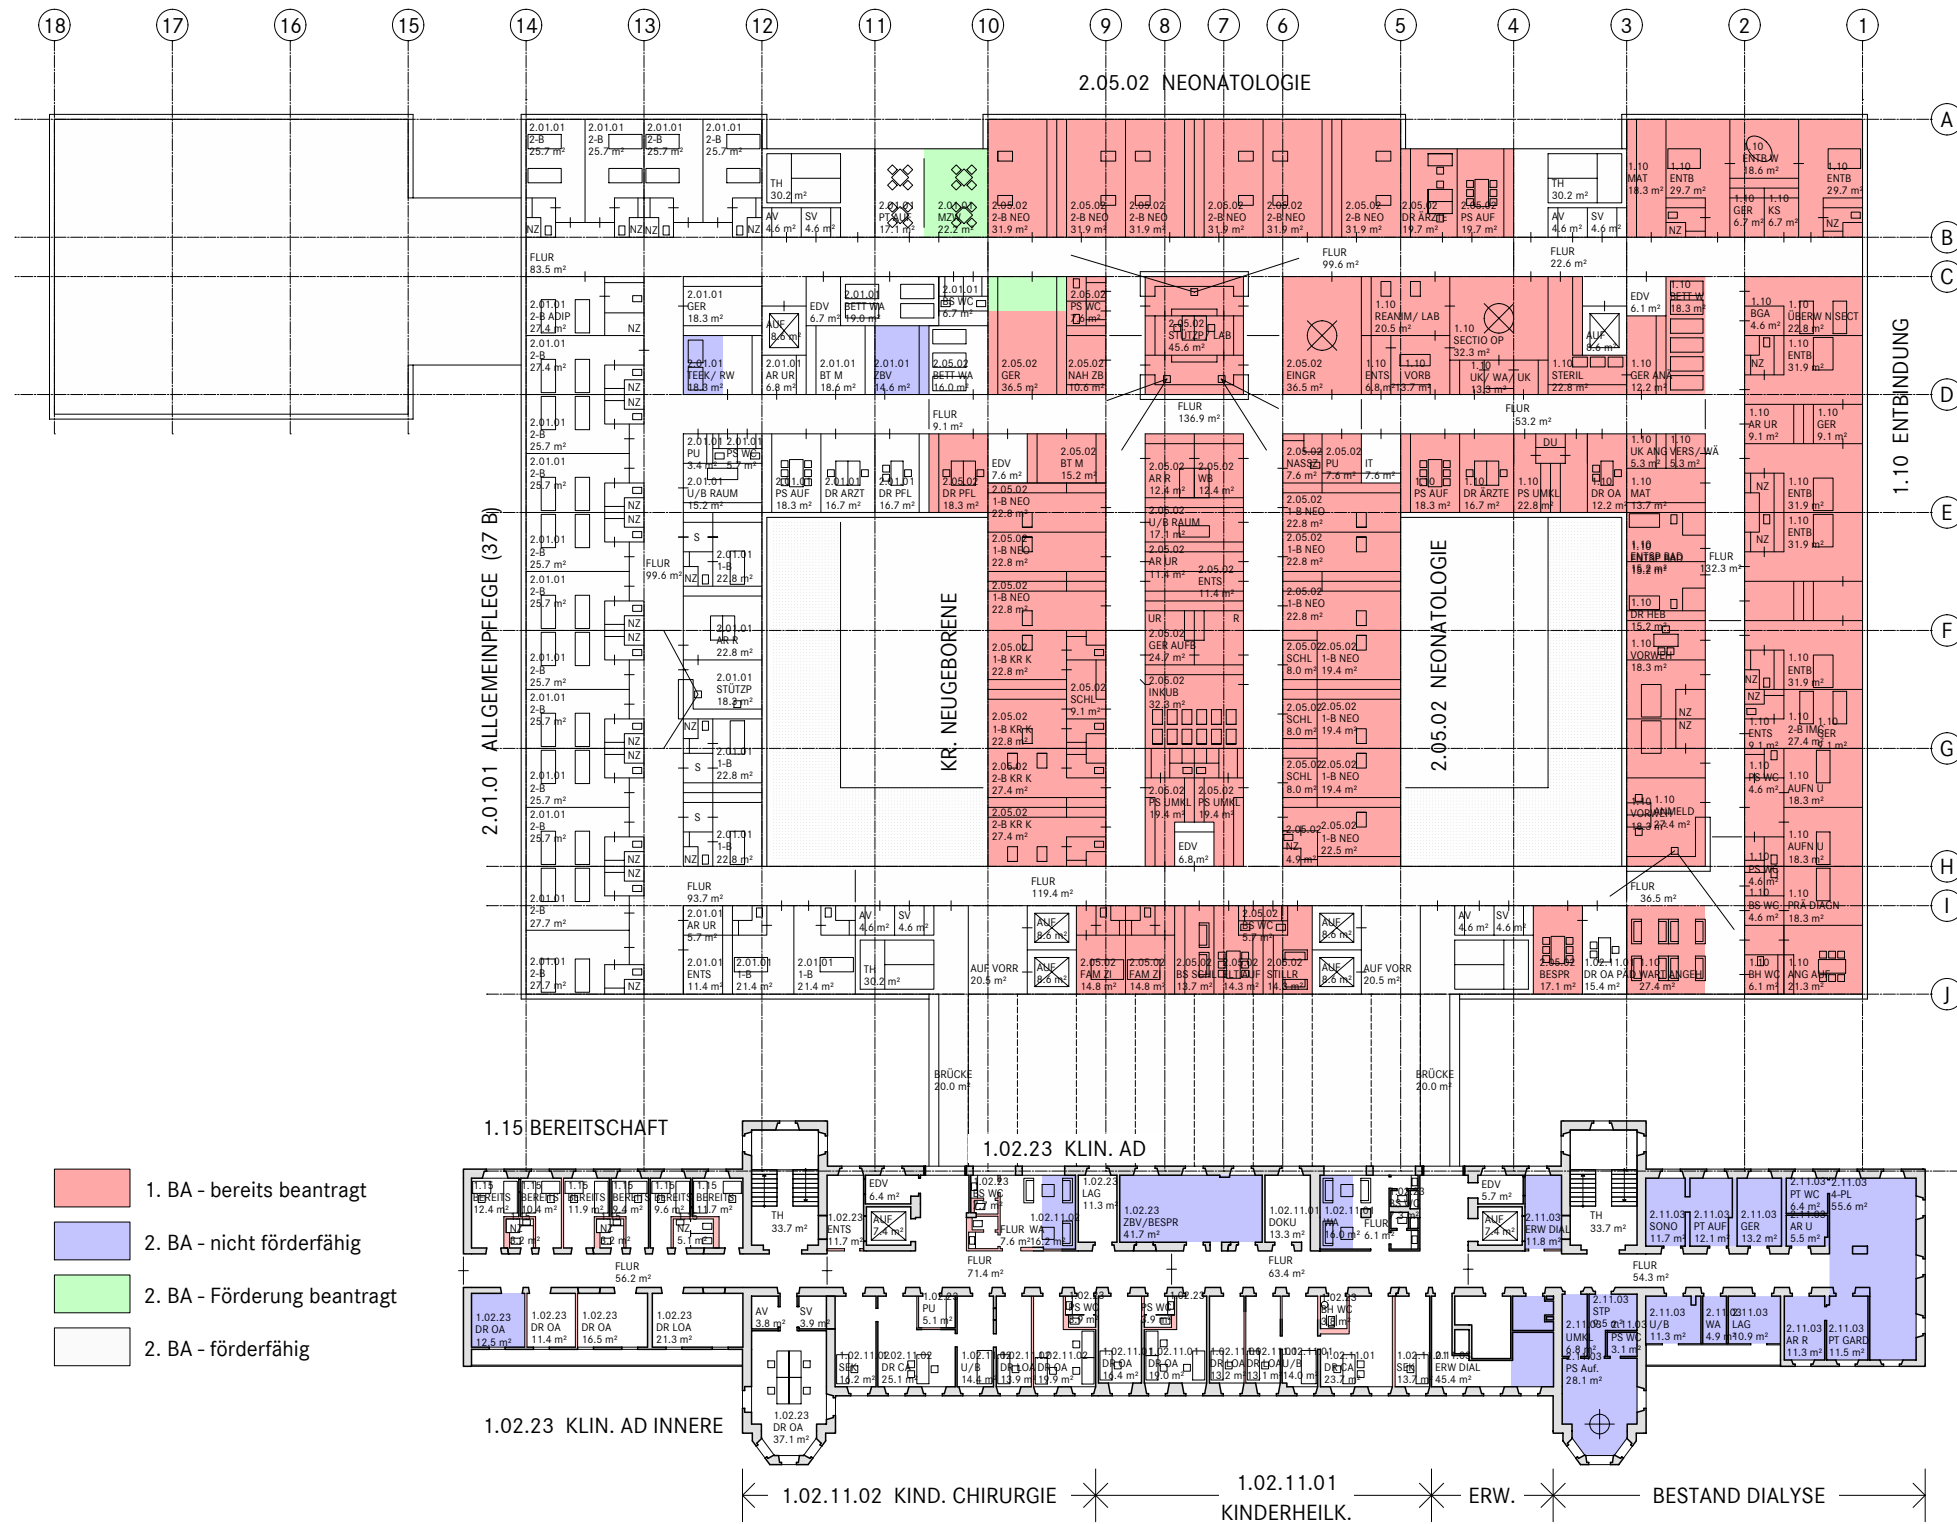


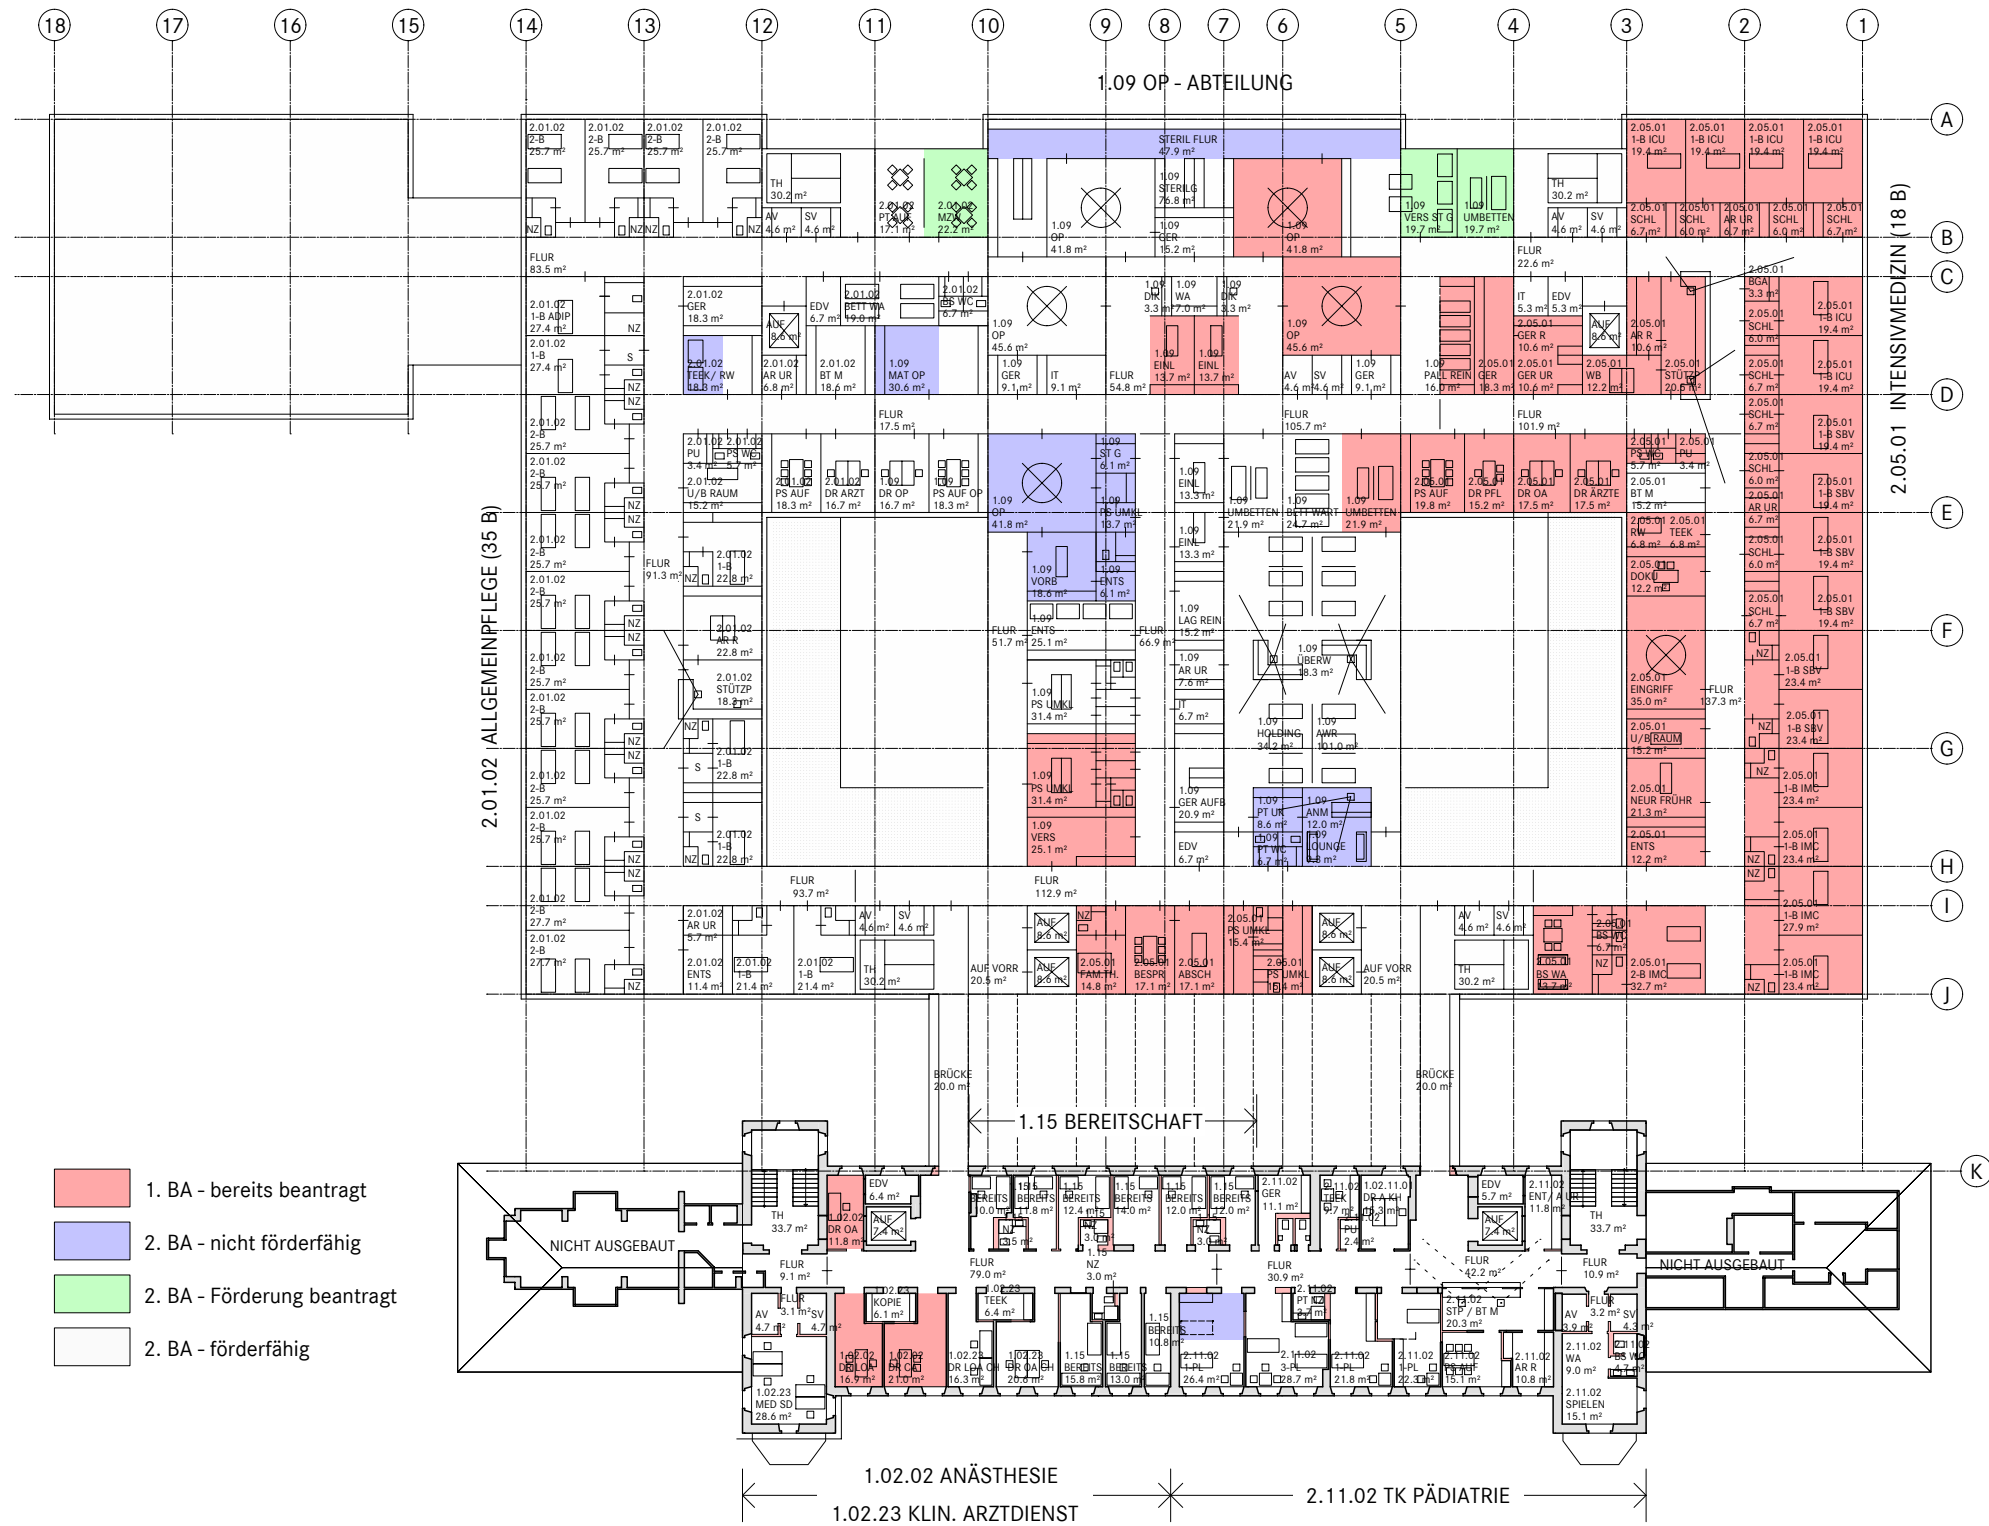

- 1. BA - bereits beantragt
- 2. BA - nicht förderfähig
- 2. BA - Förderung beantragt
- 2. BA - förderfähig

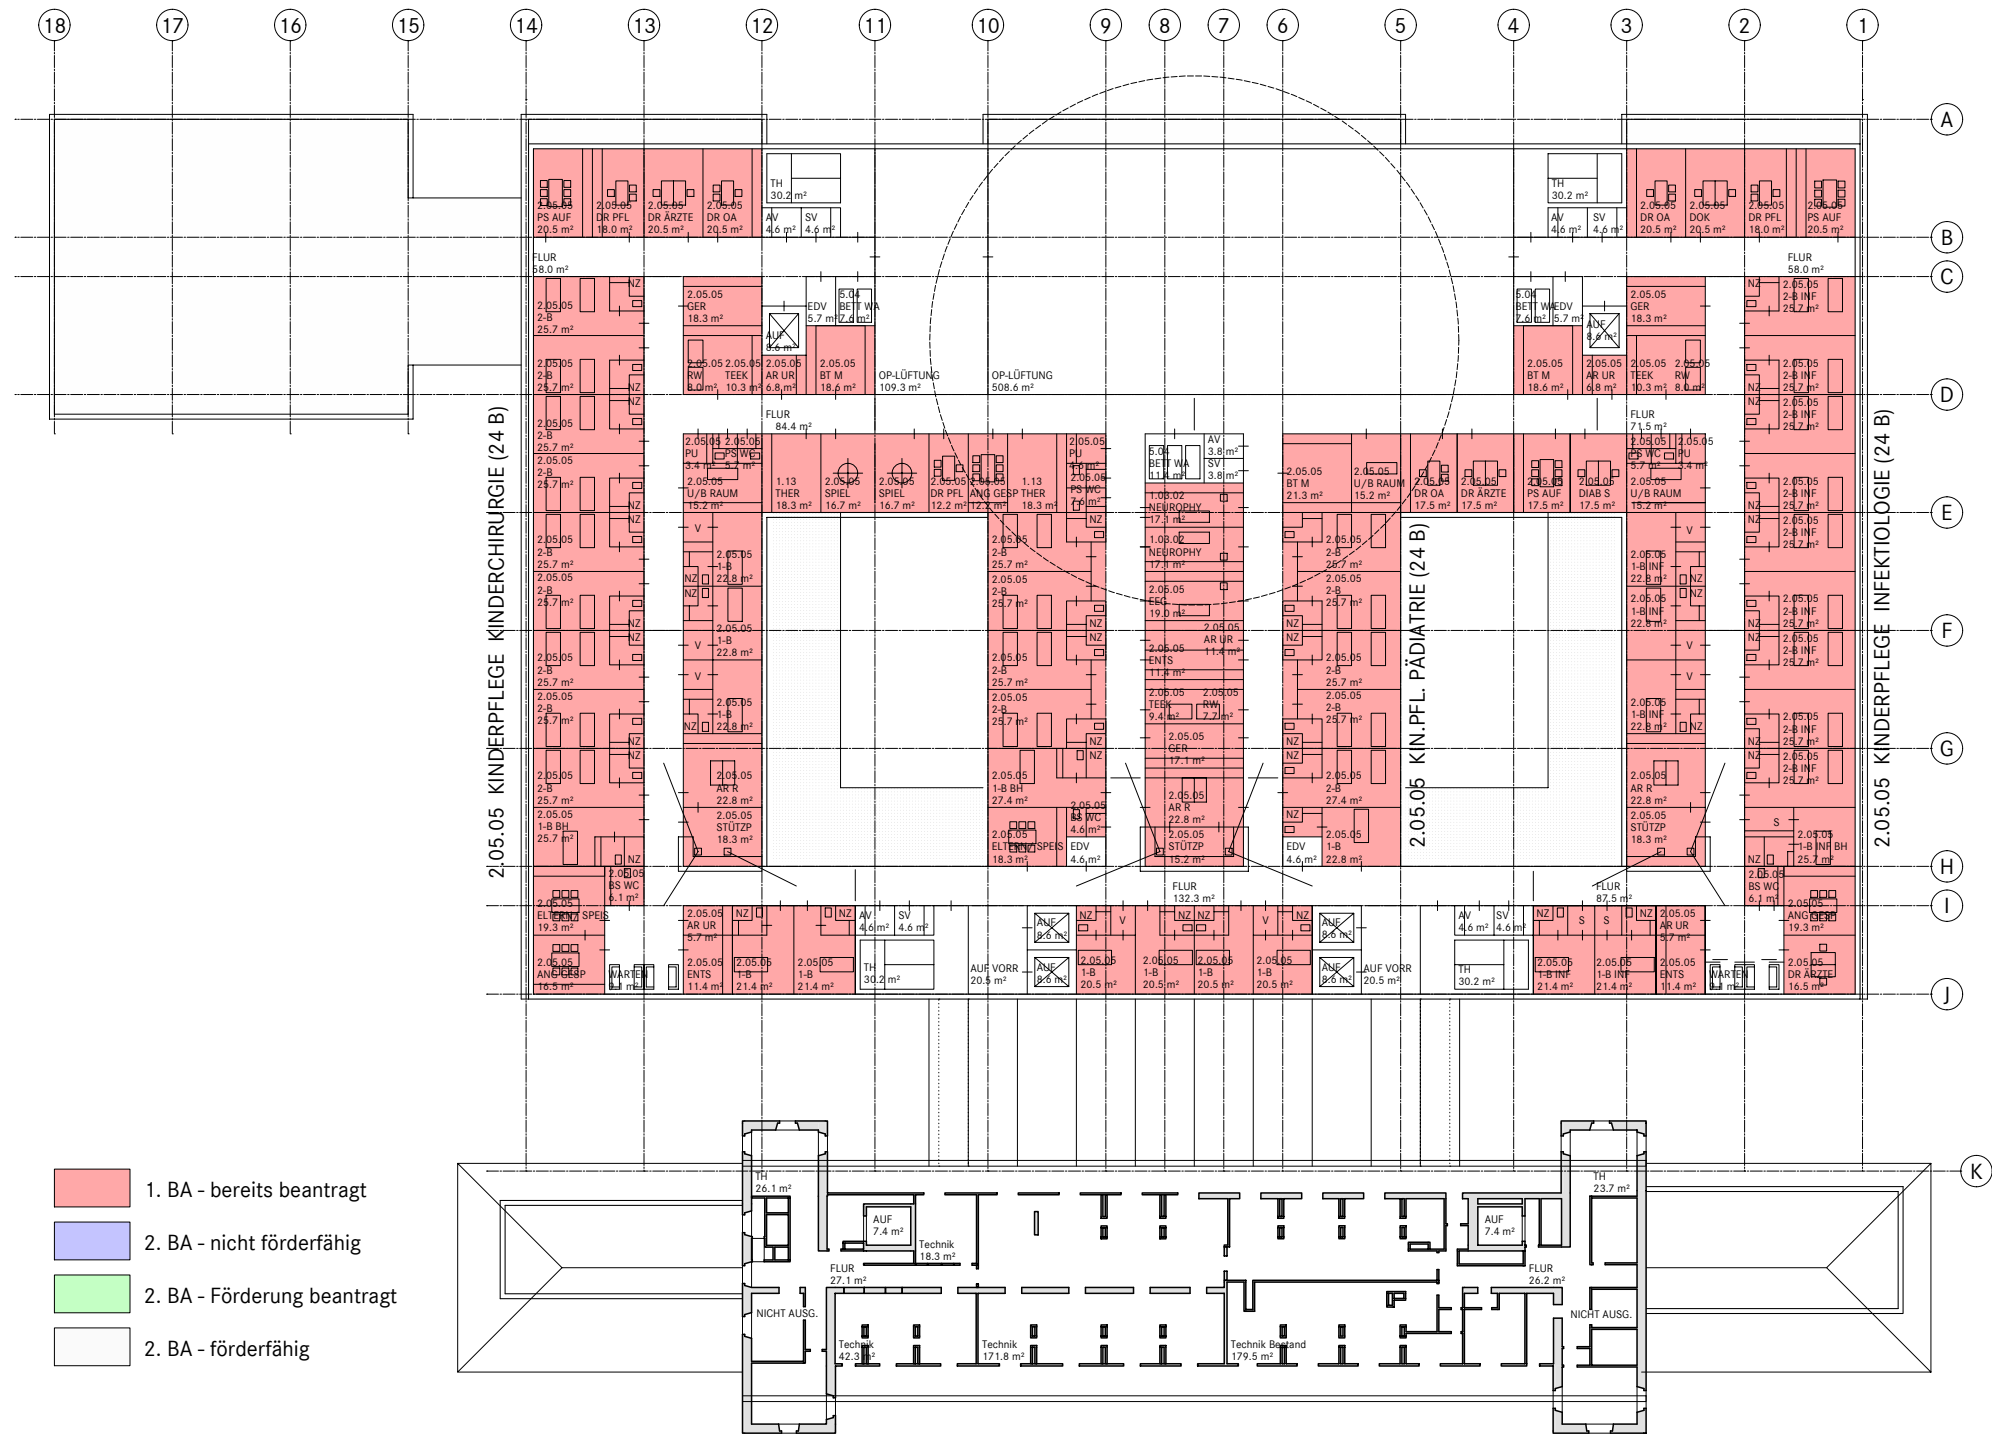

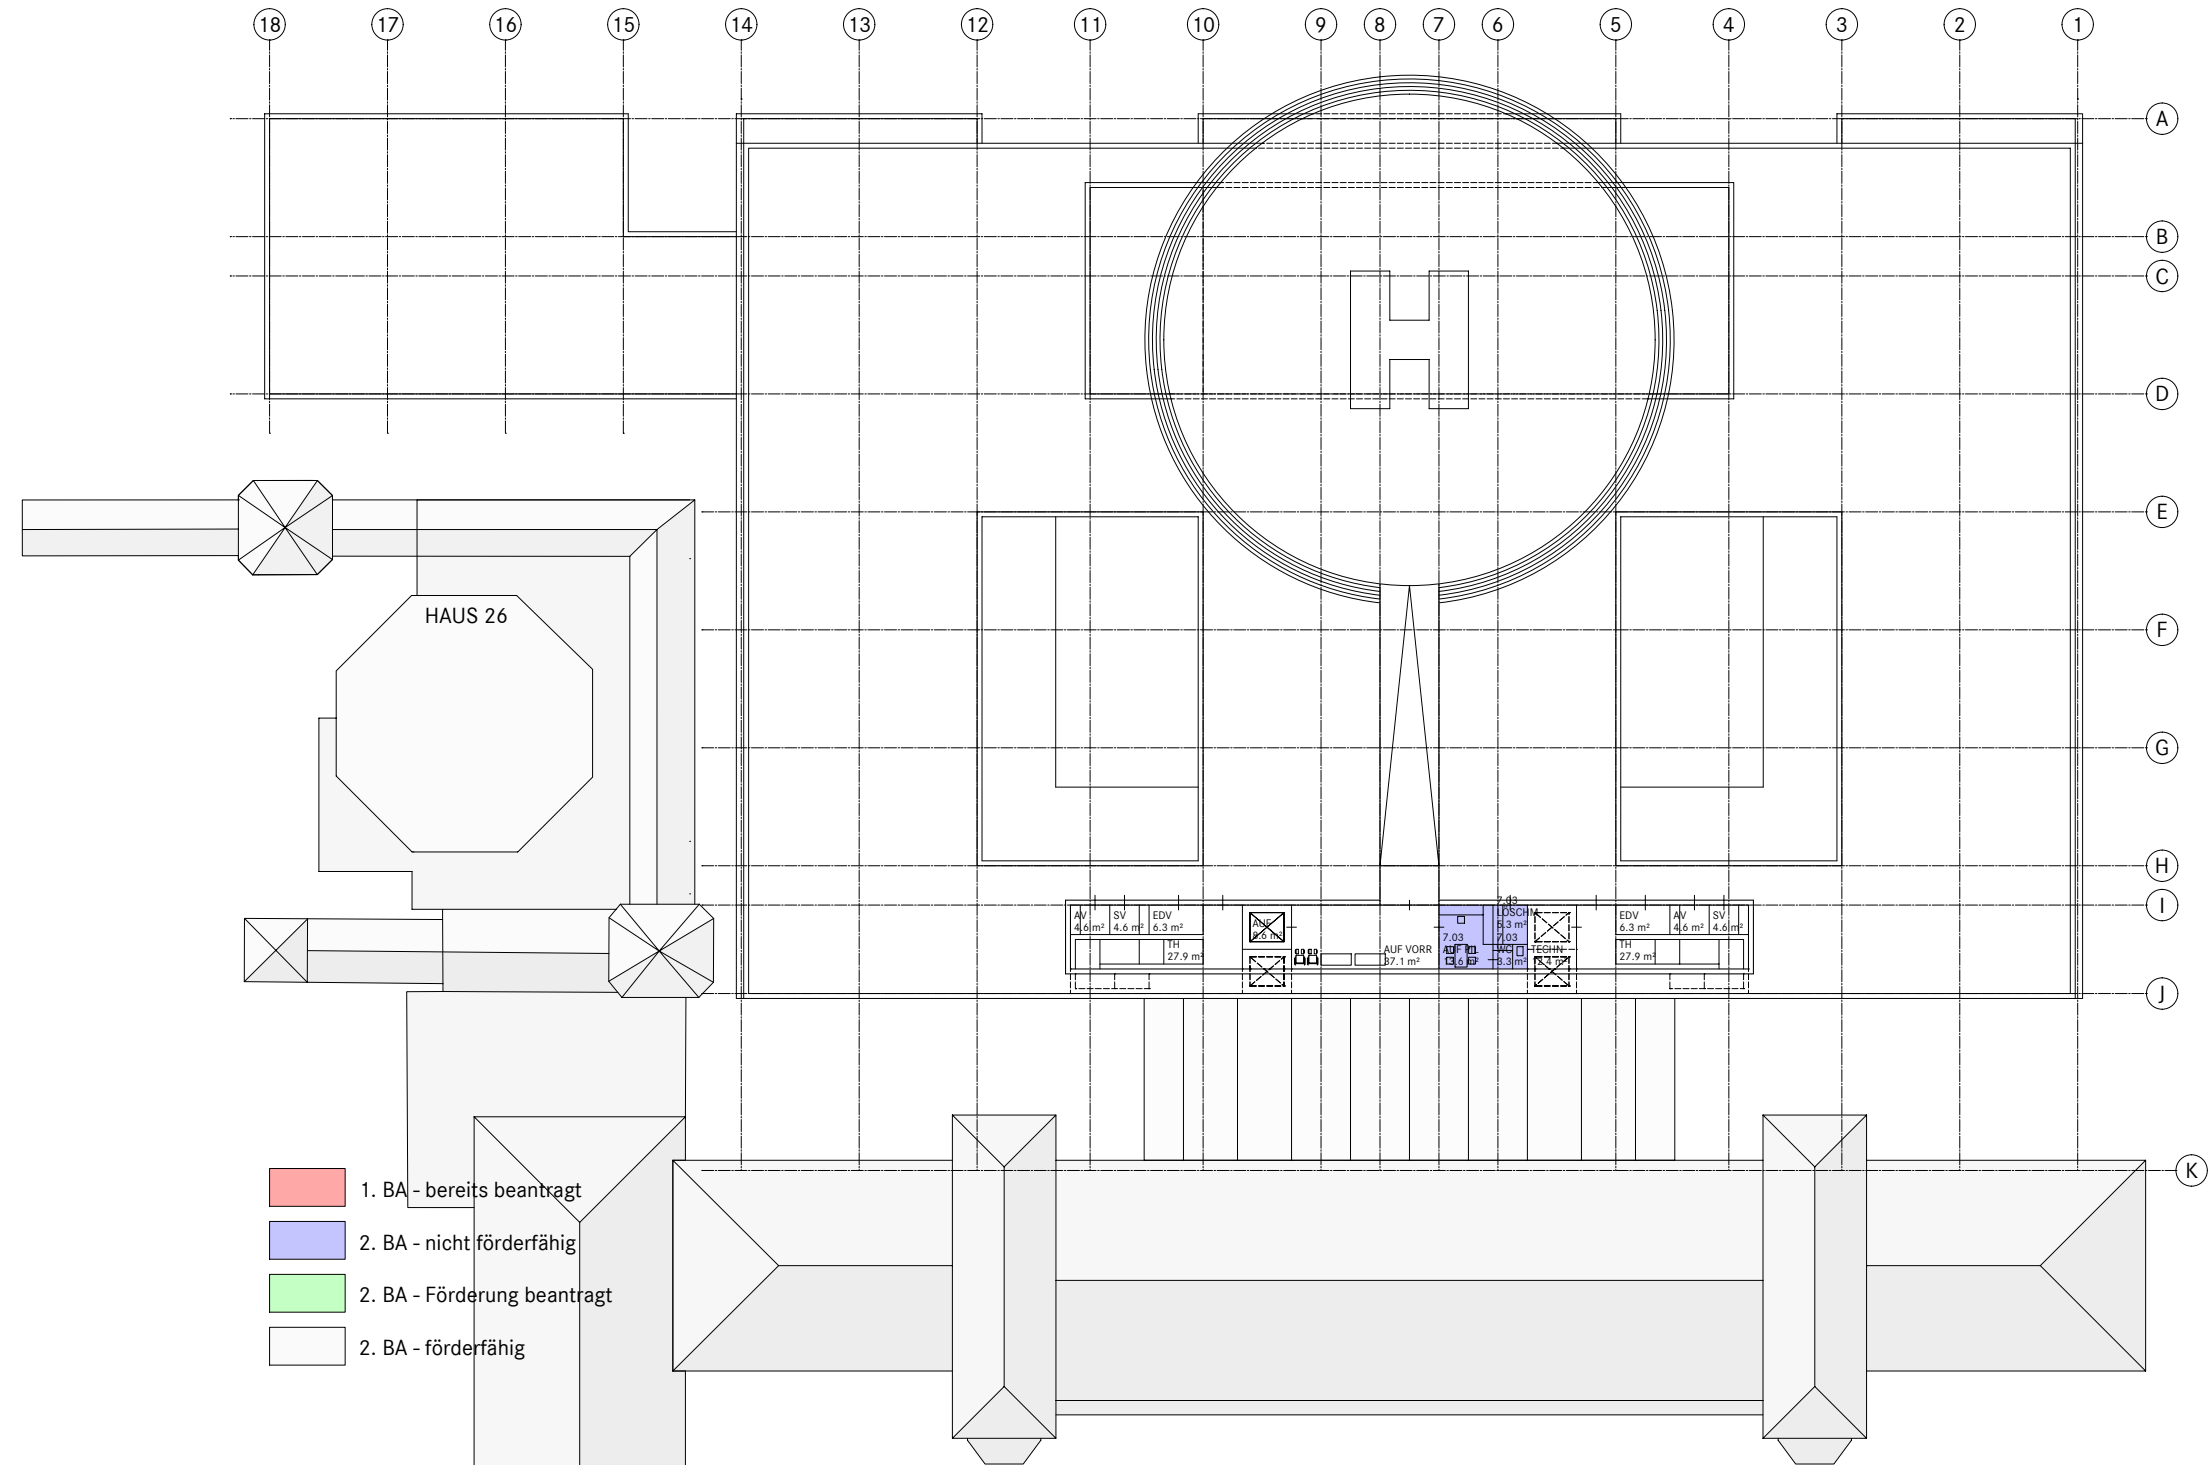

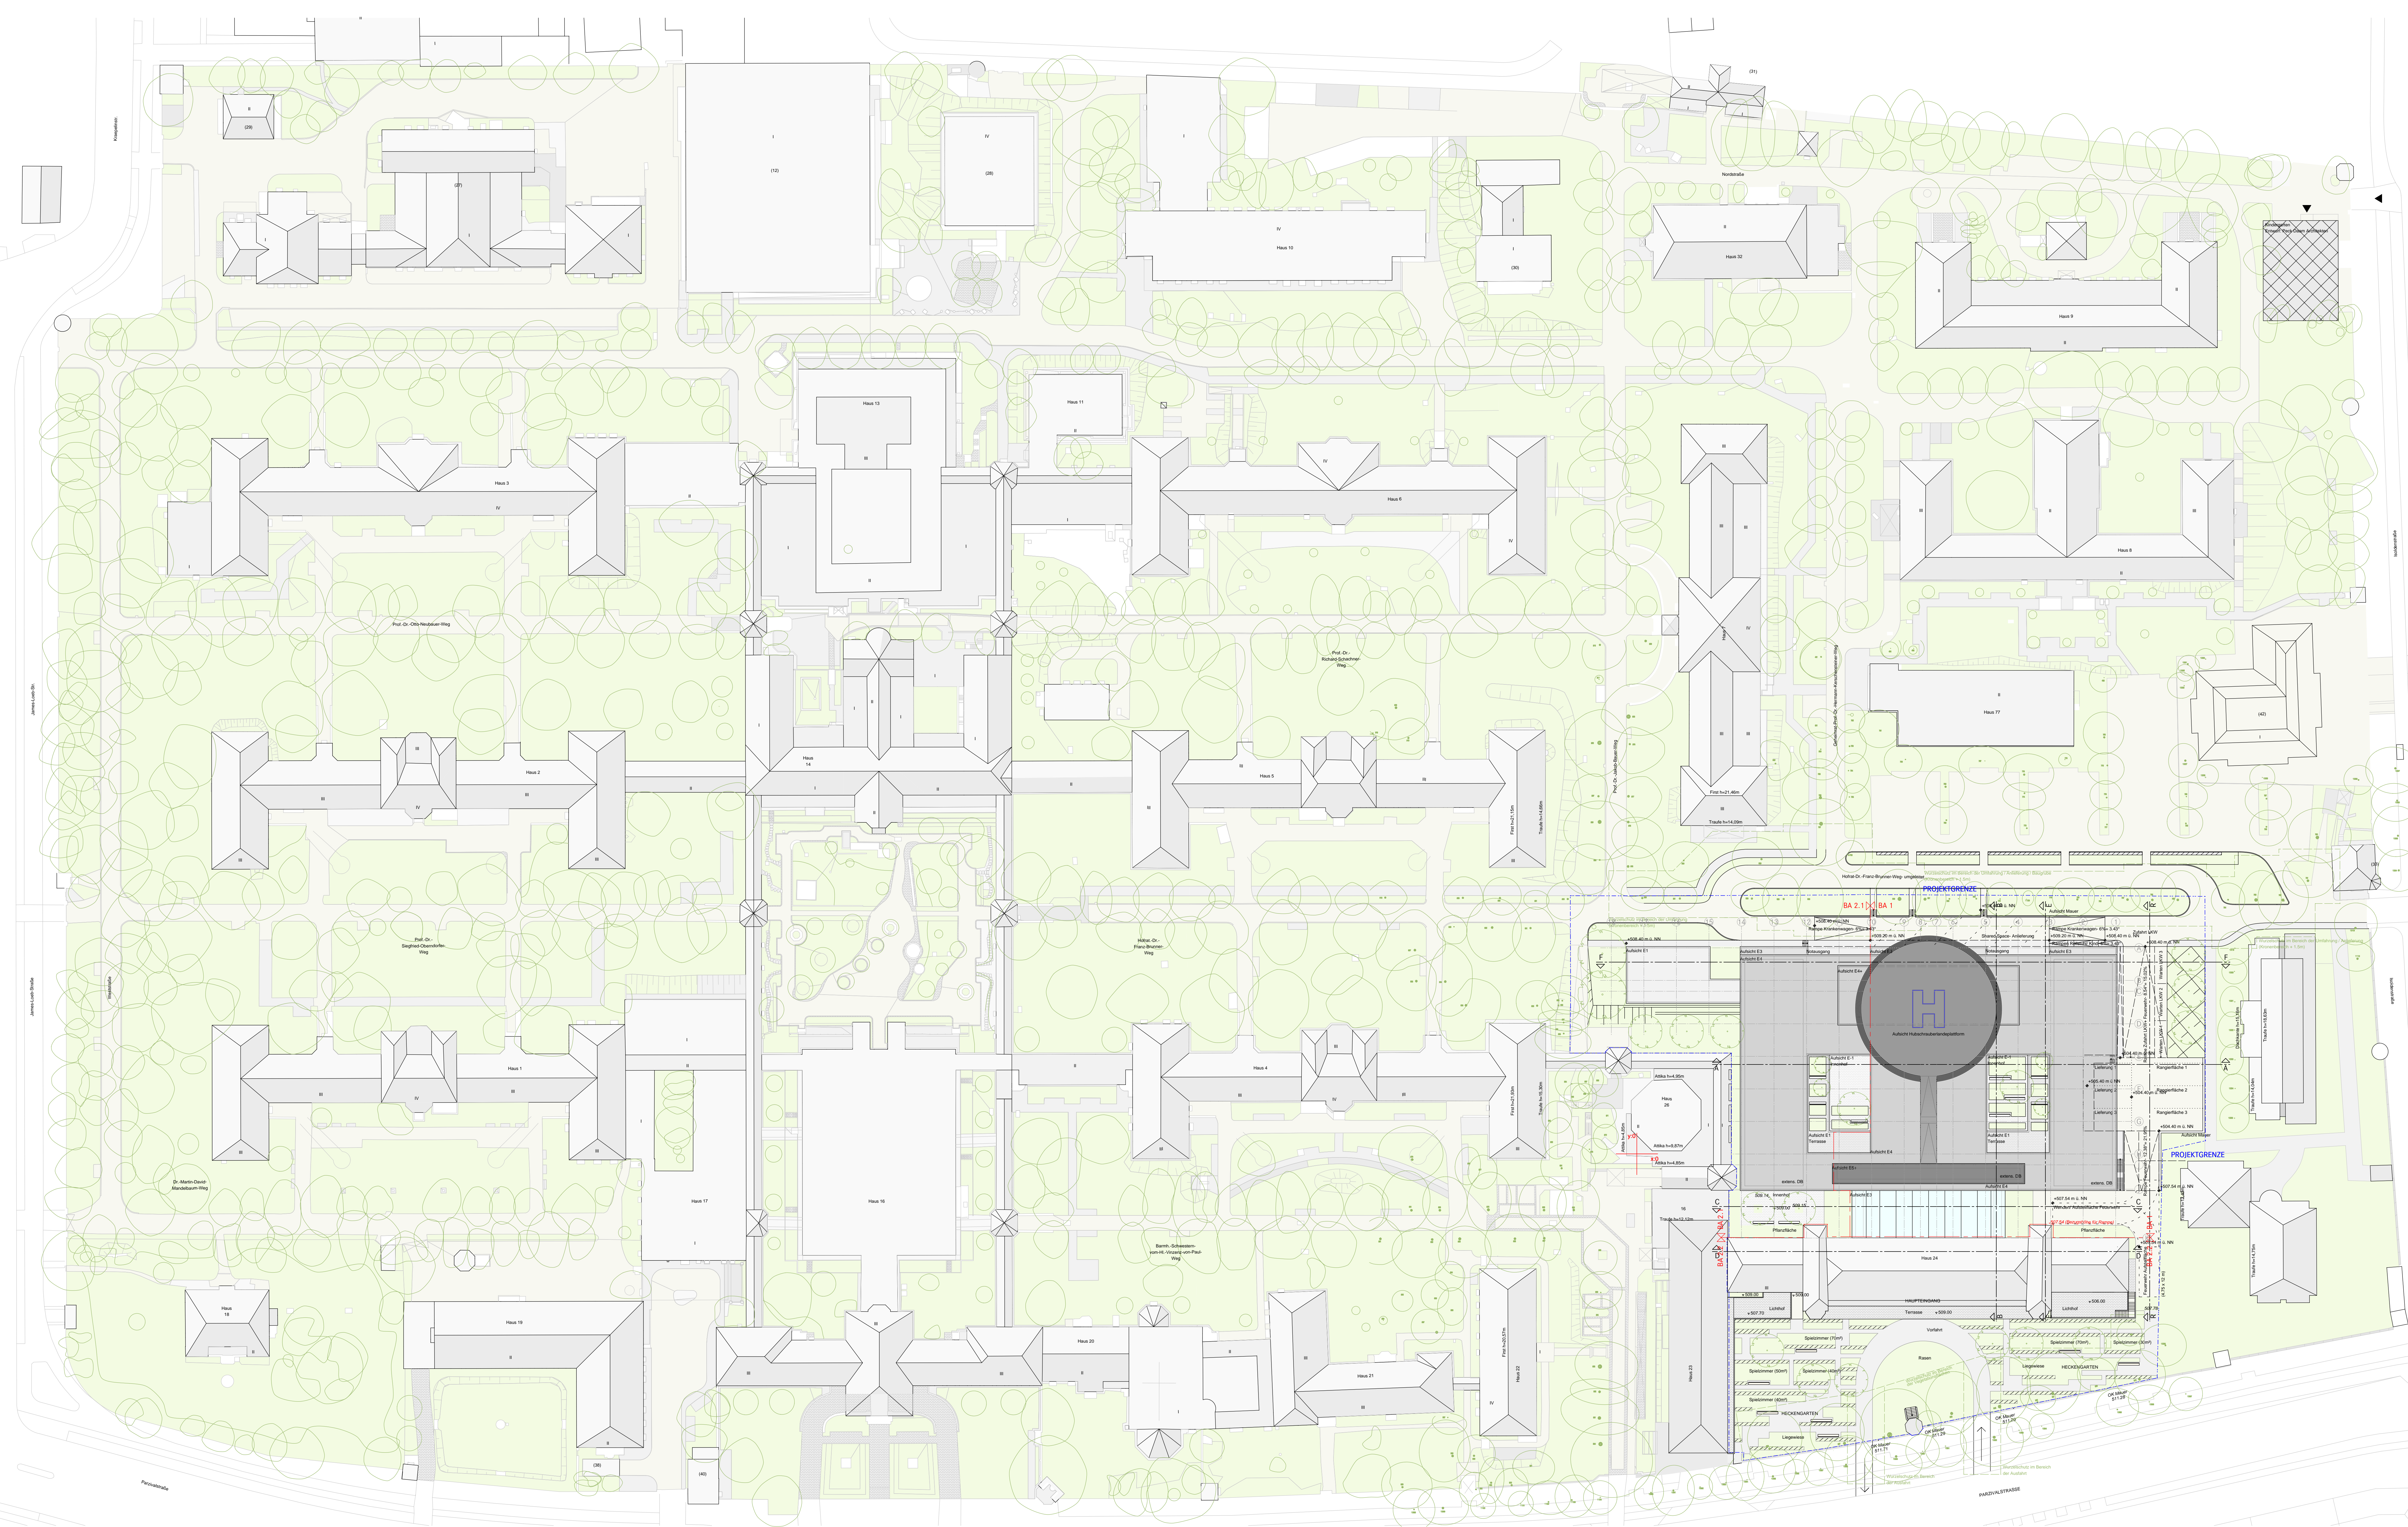

ABKÜRZUNGEN

10	Baum	100	Gründungsplatte	1000	Gründungsplatte
10.1	Baum	101	Gründungsplatte	1001	Gründungsplatte
10.2	Baum	102	Gründungsplatte	1002	Gründungsplatte
10.3	Baum	103	Gründungsplatte	1003	Gründungsplatte
10.4	Baum	104	Gründungsplatte	1004	Gründungsplatte
10.5	Baum	105	Gründungsplatte	1005	Gründungsplatte
10.6	Baum	106	Gründungsplatte	1006	Gründungsplatte
10.7	Baum	107	Gründungsplatte	1007	Gründungsplatte
10.8	Baum	108	Gründungsplatte	1008	Gründungsplatte
10.9	Baum	109	Gründungsplatte	1009	Gründungsplatte
10.10	Baum	110	Gründungsplatte	1010	Gründungsplatte
10.11	Baum	111	Gründungsplatte	1011	Gründungsplatte
10.12	Baum	112	Gründungsplatte	1012	Gründungsplatte
10.13	Baum	113	Gründungsplatte	1013	Gründungsplatte
10.14	Baum	114	Gründungsplatte	1014	Gründungsplatte
10.15	Baum	115	Gründungsplatte	1015	Gründungsplatte
10.16	Baum	116	Gründungsplatte	1016	Gründungsplatte
10.17	Baum	117	Gründungsplatte	1017	Gründungsplatte
10.18	Baum	118	Gründungsplatte	1018	Gründungsplatte
10.19	Baum	119	Gründungsplatte	1019	Gründungsplatte
10.20	Baum	120	Gründungsplatte	1020	Gründungsplatte
10.21	Baum	121	Gründungsplatte	1021	Gründungsplatte
10.22	Baum	122	Gründungsplatte	1022	Gründungsplatte
10.23	Baum	123	Gründungsplatte	1023	Gründungsplatte
10.24	Baum	124	Gründungsplatte	1024	Gründungsplatte

22.10.2015	CM	Fassung	
INDEX	LAYOUT	GEZ	LAGEPLAN

Lageplan EG BA. 1+2
KS241_LP7VALP

Neubau Klinikum Schwabing
Kölnler Platz 1, 80804 München


BAUHERR STÄDTISCHES KLINIKUM MÜNCHEN GMBH
THALKRÖCHERER STRASSE 46
80337 MÜNCHEN

VERRETEN DURCH

MITZER STÄDTISCHES KLINIKUM MÜNCHEN GMBH
KLINIKUM SCHWABING
THALKRÖCHERER STRASSE 46
80337 MÜNCHEN

ARCHITECT LUCAS GENERALPLANNER GMBH
KUNIGLINDENKAMM 177
10707 BERLIN

LEGENDSCHAF FLUR
FLURSTÜCKE
FACHPLÄNER

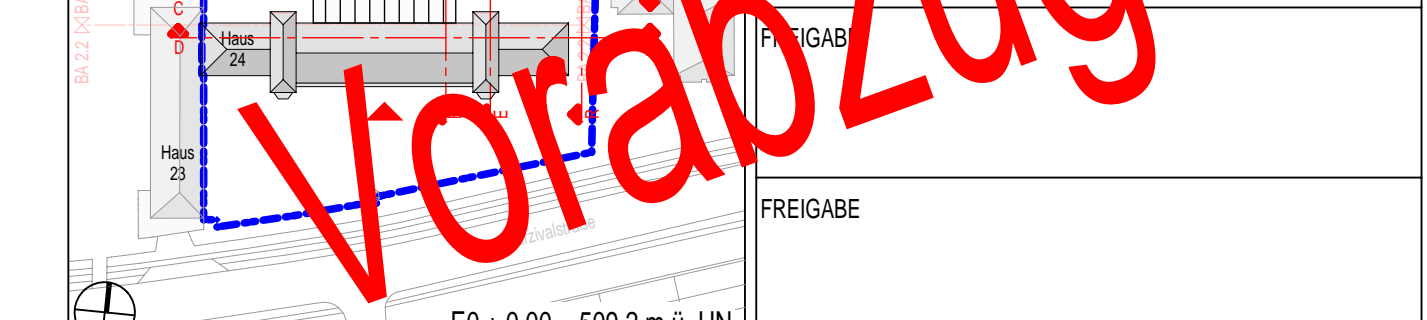


ED ± 0.00 = 509.2 m ü. NN

PLANVERFASSER LUCAS GENERALPLANNER GMBH
KUNIGLINDENKAMM 177
10707 BERLIN
TEL: 030 700 182-0
FAX: 030 700 182-180
MAIL: info@lucas-generalplaner.de

PLANNUMMER Lageplan EG BA. 1+2
KS241_LP7VALP

PLANART Vorplanung
FACH Architektur

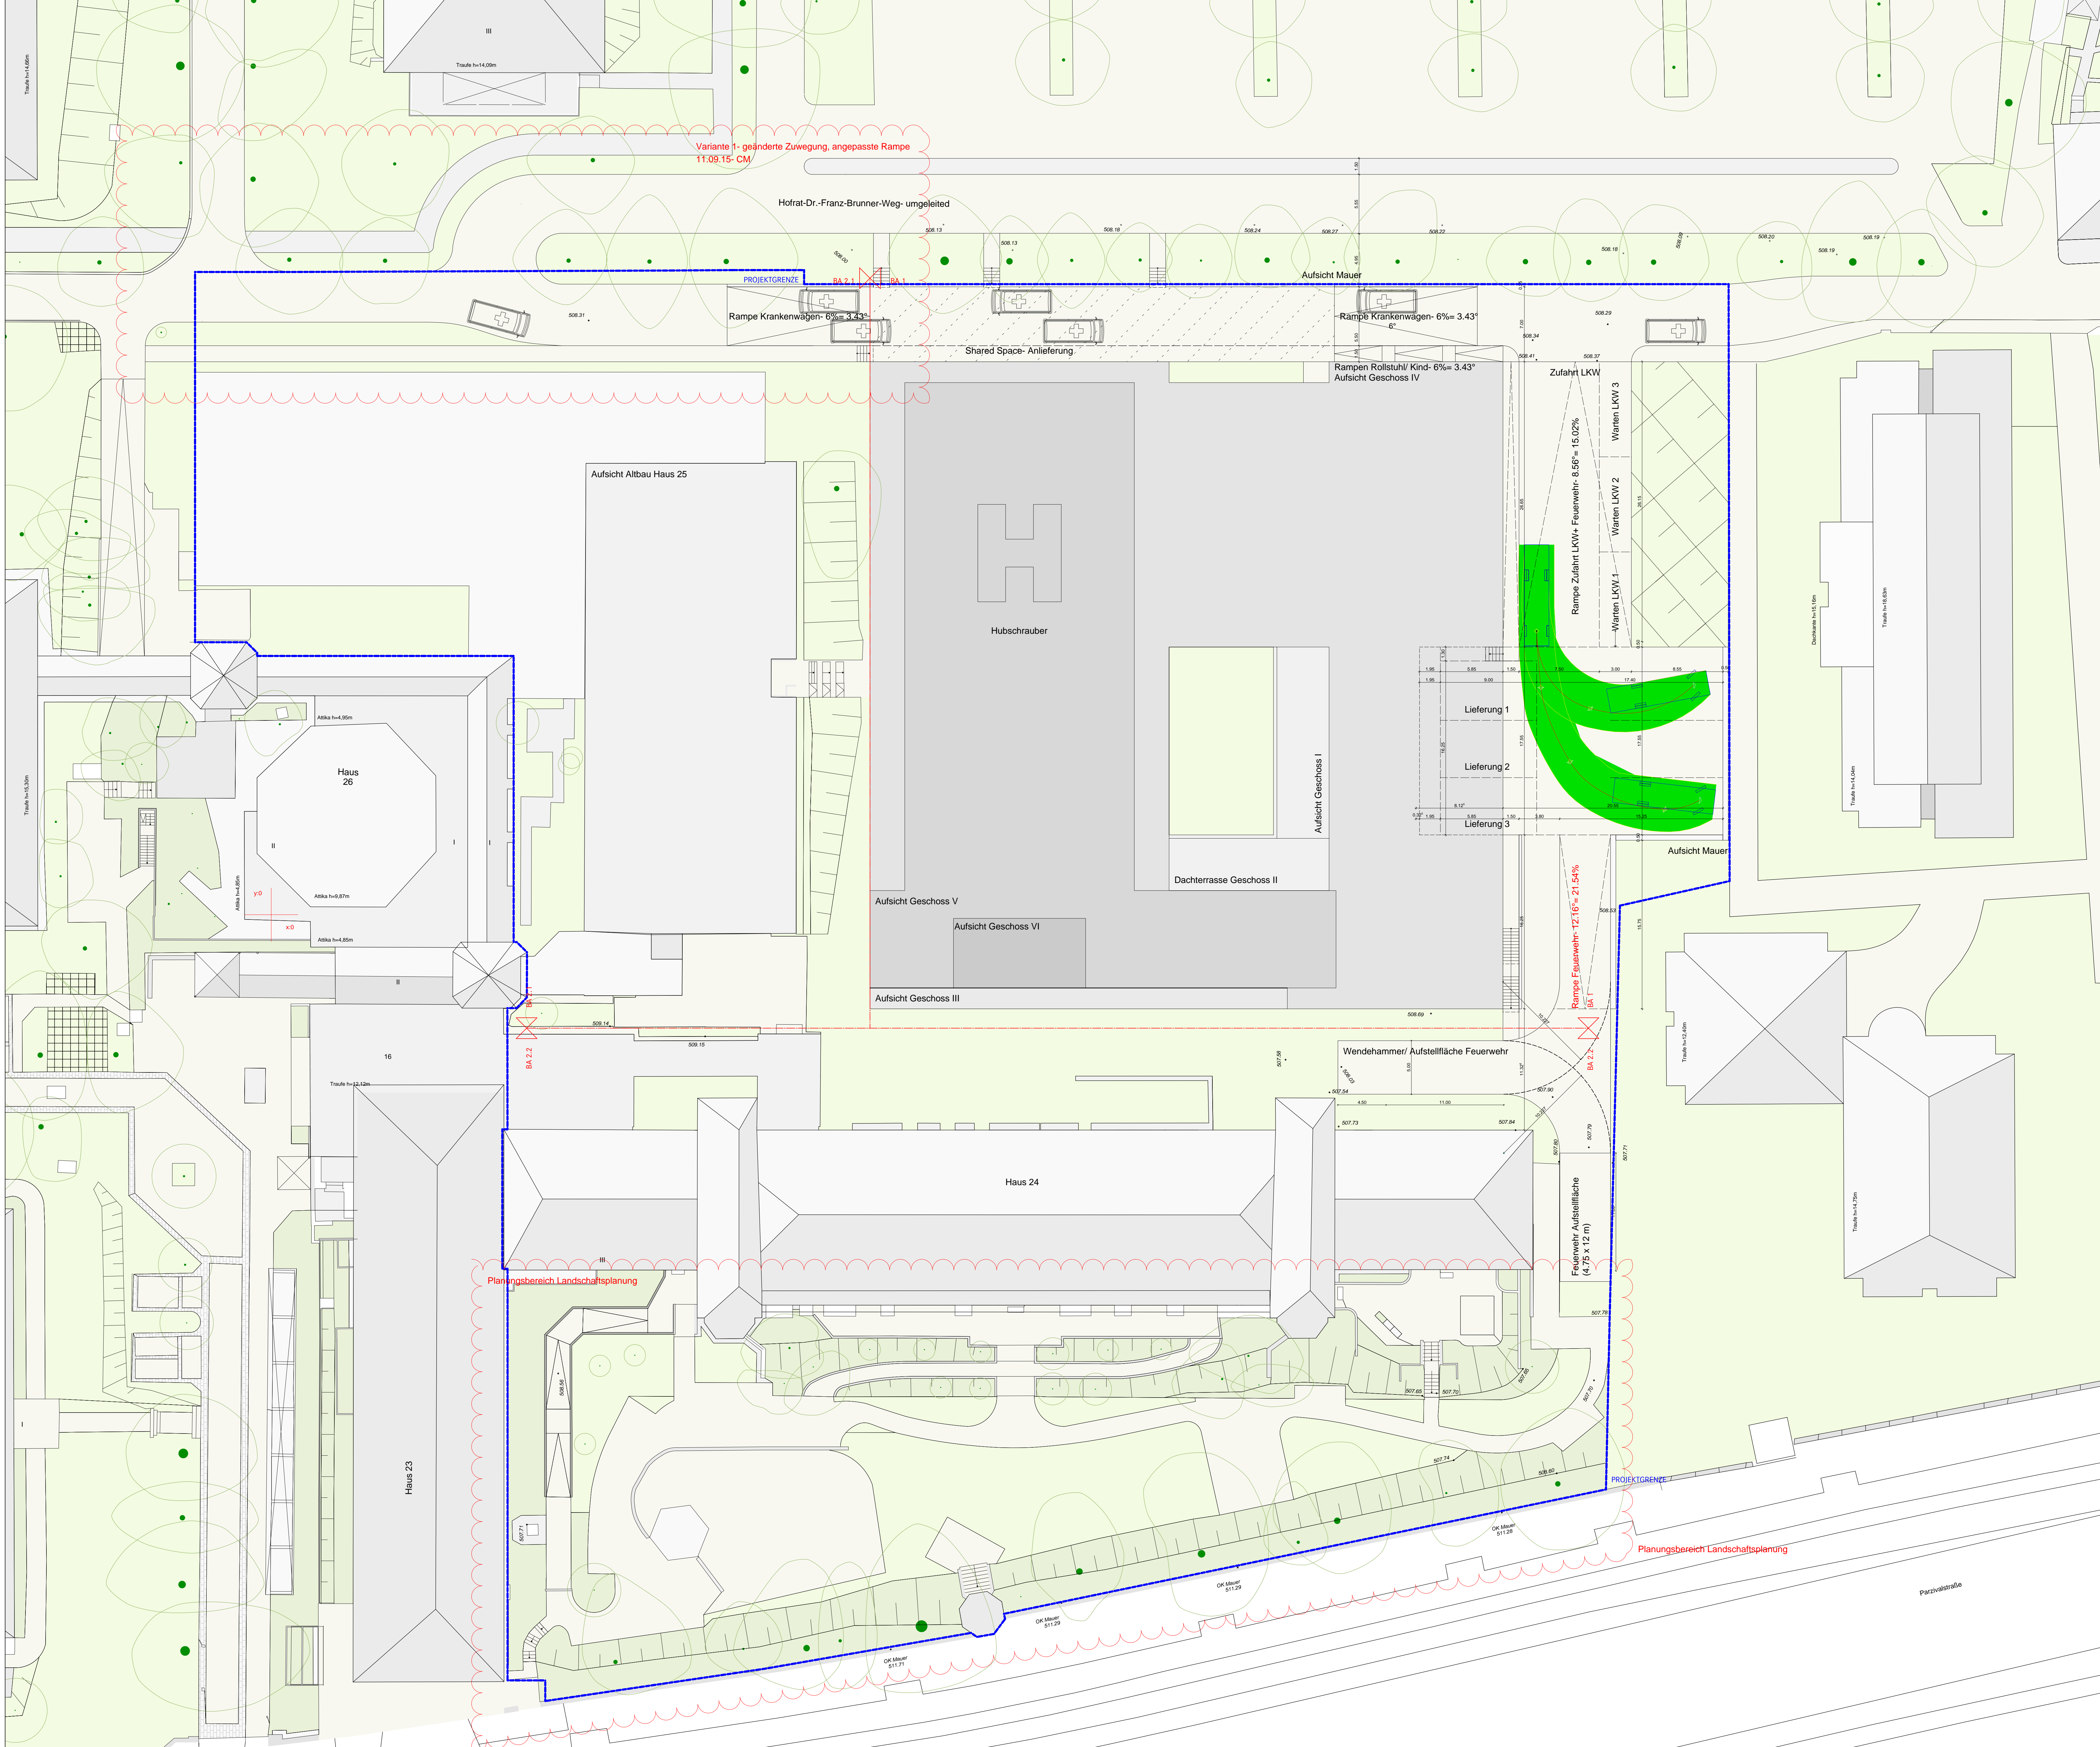

- HINWEISE**
- Alle Masse sind vor Ort vom Auftragnehmer zu prüfen und zu vergleichen. Unstimmigkeiten sind dem Architekten zu melden.
 - Die Aufgaben der Baueingemung sind zu beachten.
 - Dieser Plan gilt nur in Verbindung mit den Plänen der Statik, der Fachgenieure und der Fachfirmen.
 - Türöffnungsmasse sind Rohbaumasse, Höhenmasse beziehen sich auf OK FFB.
 - Brüstungsmasse sind Rohbaumasse, Höhenmasse beziehen sich auf OK FFB.
 - Höhenabgabe: Neubau +4.00 = 5.00 ü. NN, EHH +0.00 nach Angabe Vermessung
 - Ausparungen, Schlitz- und Durchbrüche in der Mauerwerke- und Stahlbetonkonstruktion sh. Schlitzpläne der Fachgenieure.
 - Die genaue Möblierung dient nur der Darstellung der Funktionalität.
 - Für Fliesen- und Steinbelägen ist gesonderte Bestellung.
 - Alle Trepperraumwände F90-BW, Alle Stahlbetonbauteile F90-A
 - geforderter Schallschutz bei allen Wänden: $R_w = \text{min. } 47\text{dB}$ wenn nicht anders angegeben.
 - Pläne im Maßstab 1:100 gelten nur als Übersichtspläne und sind nicht für die Ausführung gedacht. Siehe hierzu die Ausführungsplanung M1:30 der einzelnen Geschosse!

08.09.2015	CM	Fragebogen
INDEX	DATUM	ART DER ÄNDERUNG

Lageplan EG BA. 1 KS24.1_DAVALP

**Neubau Klinikum Schwabing
Kölnler Platz 1, 80804 München**


BAUHERR STÄDTISCHES KLINIKUM MÜNCHEN GMBH
THALKIRCHENER STRASSE 48
80337 MÜNCHEN

VERTRETEN DURCH

NUTZER STÄDTISCHES KLINIKUM MÜNCHEN GMBH
KLINIKUM SCHWABING
THALKIRCHENER STRASSE 48
80337 MÜNCHEN


ARCHITEKT LUDS GENERALPLANER GMBH
KURFÜRSTENDAMM 177
10707 BERLIN

TEL: 030 / 700 182 - 0
FAX: 030 / 700 182 - 180
MAIL: info@luds-architekten.de

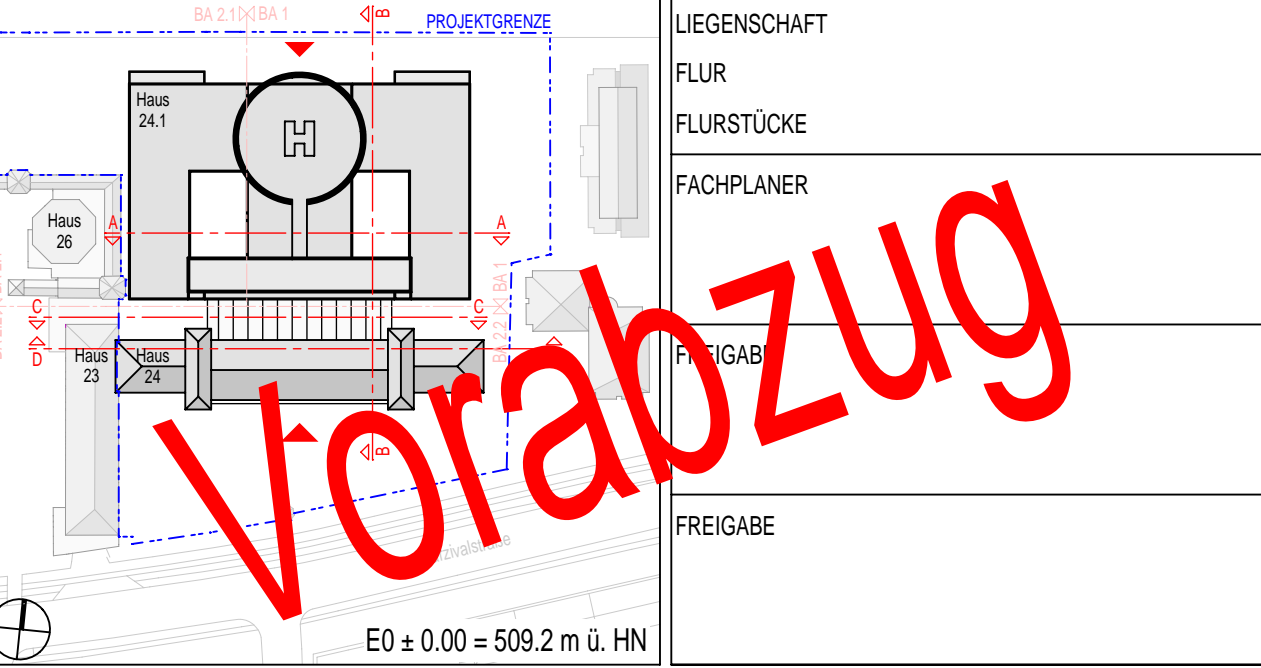

PLANVERFASSER	LUDS GENERALPLANER GMBH KURFÜRSTENDAMM 177 10707 BERLIN TEL.: 030 / 700 182 - 0 FAX.: 030 / 700 182 - 180 MAIL: info@luds-architekten.de	FLURSTÜCKE	BLATTNR.	MASSSTAB
PLANBEZEICHNUNG	Lageplan EG BA. 1	FACHPLANER	INDEX	M 1:200
PLANNUMMER	KS24.1_DAVALP	FACH	PROJ.NR.	M 15-03
			STAND	
			08.09.2015	

PLANART: Vorplanung
FACH: Architektur

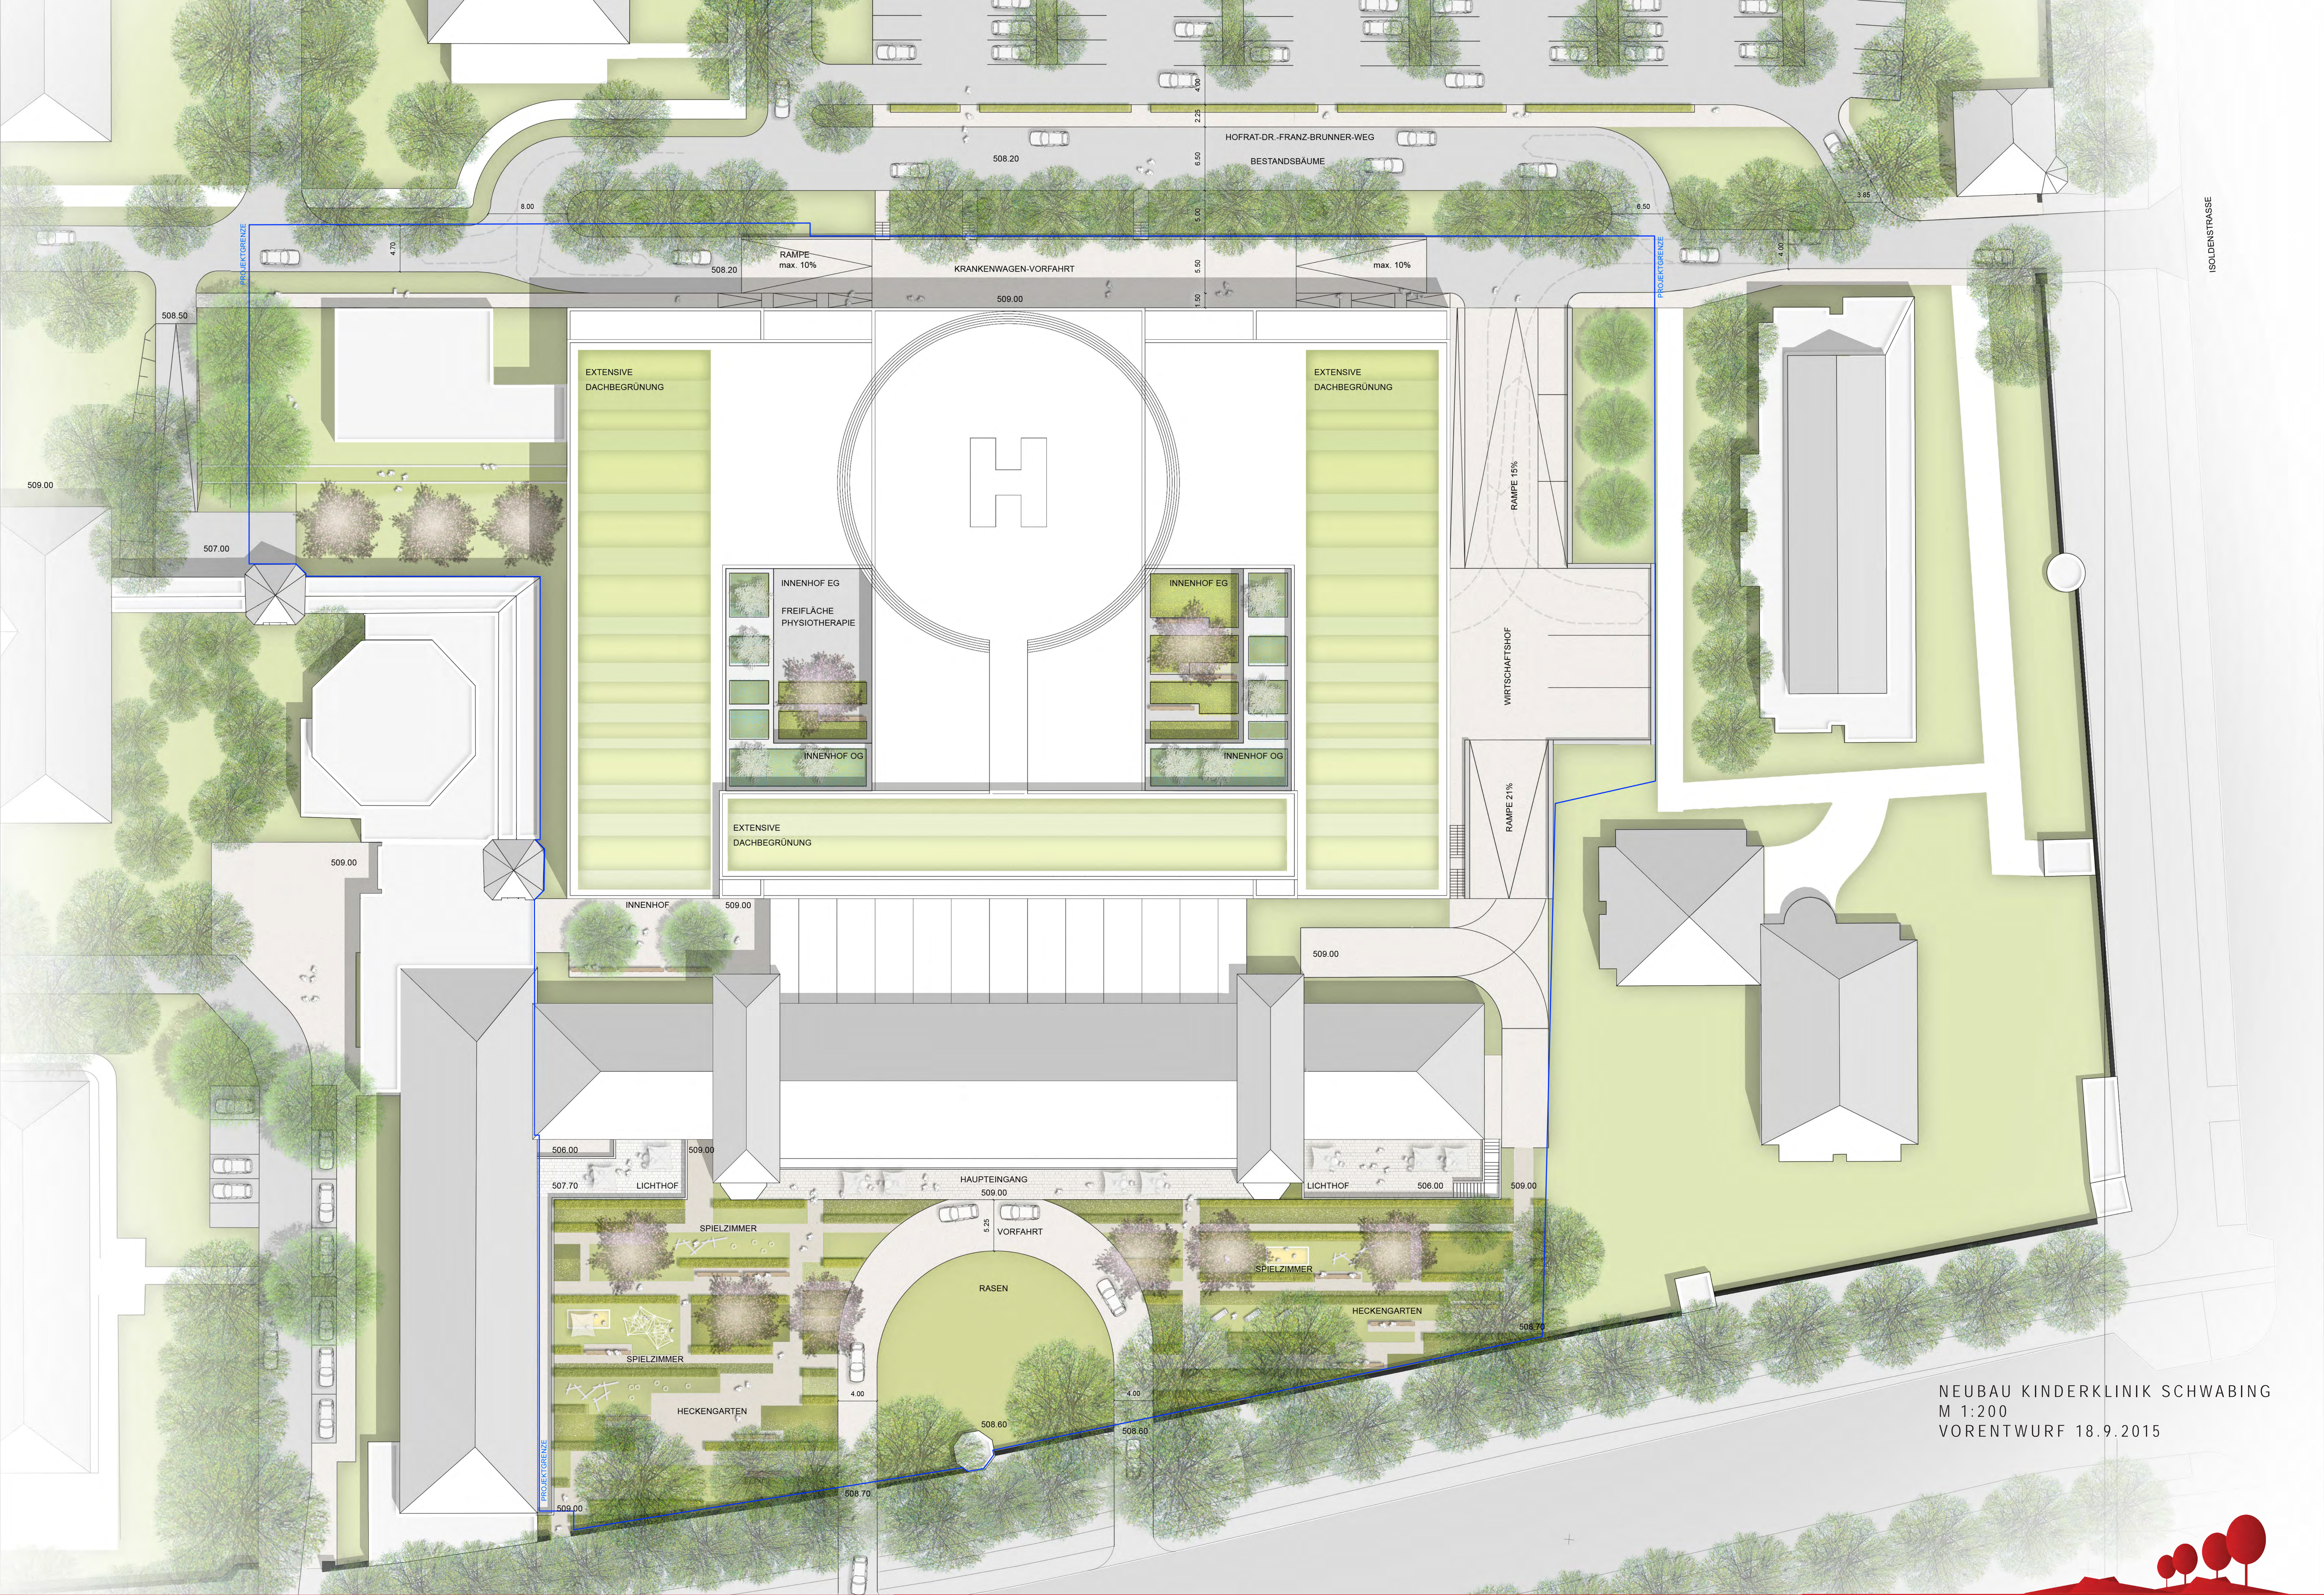

HOFRAT-DR.-FRANZ-BRUNNER-WEG
BESTANDSBÄUME

KRANKENWAGEN-VORFAHRT

EXTENSIVE
DACHBEGRÜNUNG

EXTENSIVE
DACHBEGRÜNUNG

INNENHOF EG
FREIFLÄCHE
PHYSIOTHERAPIE
INNENHOF OG

INNENHOF EG
INNENHOF OG

EXTENSIVE
DACHBEGRÜNUNG

WIRTSCHAFTSHOF

INNENHOF

506.00
LICHTHOF

HAUPTINGANG
509.00
VORFAHRT

506.00
LICHTHOF

SPIELZIMMER

SPIELZIMMER

RASEN

HECKENGARTEN

HECKENGARTEN

NEUBAU KINDERKLINIK SCHWABING
M 1:200
VORENTWURF 18.9.2015



Herrn
Oberbürgermeister
Christian Ude
Rathaus
80331 München

Stadtrat Dr. Georg Kronawitter
Stadträtin Dr. Manuela Olhausen
Stadträtin Eva Caim

ANTRAG 08-14 / A 04528
30.07.13

Kosteneinsparungspotenzial für das Klinikum Schwabing bei Einsatz von Blockheizkraftwerken darstellen

Der Stadtrat möge beschließen:

Dem Stadtrat wird dargestellt, wie wirtschaftlich es für das STKM wäre, wenn am Standort Schwabing die reinen SWM-Heizwerke durch Blockheizkraftwerke in der Regie des STKM ersetzt würden und welche Umweltvorteile sich dadurch ergäben..

Hierbei ist davon auszugehen, dass der in den BHKWs erzeugte Strom nur dem Eigenverbrauch des StKMs dient.

Begründung:

Einer aktuellen Beschlussvorlage des Umweltreferats zum Wärmemarkt München ist zu entnehmen, dass am Standort Schwabing zwei reine Heizwerke zur Wärmeversorgung der Klinikgebäude und der Zentralwäscherei betrieben werden. Nach der Betriebs-einstellung der Zentralwäscherei wird wohl nur noch ein Heizwerk betrieben werden.

Ein reines Heizwerk dient nur der Wärmeerzeugung. Die erheblichen Synergieeffekte eines BHKW-Betriebs, bei dem die Abwärme der Stromerzeugung zur Wärmeversorgung herangezogen wird, werden in Schwabing verschenkt.

Dies erscheint suboptimal.

Dr. Georg Kronawitter
Stadtrat

Dr. Manuela Olhausen
Stadträtin

Eva Caim
Stadträtin