



Chiemgaustraße

barrierefreier Ausbau und Aufwertung Unterführung


Legende:

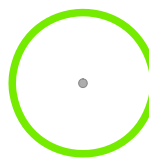

Baum zu erhalten

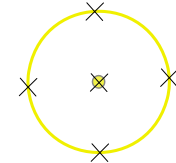


Baumfällung

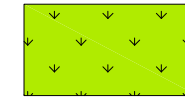

Rasenfläche

Anlage C

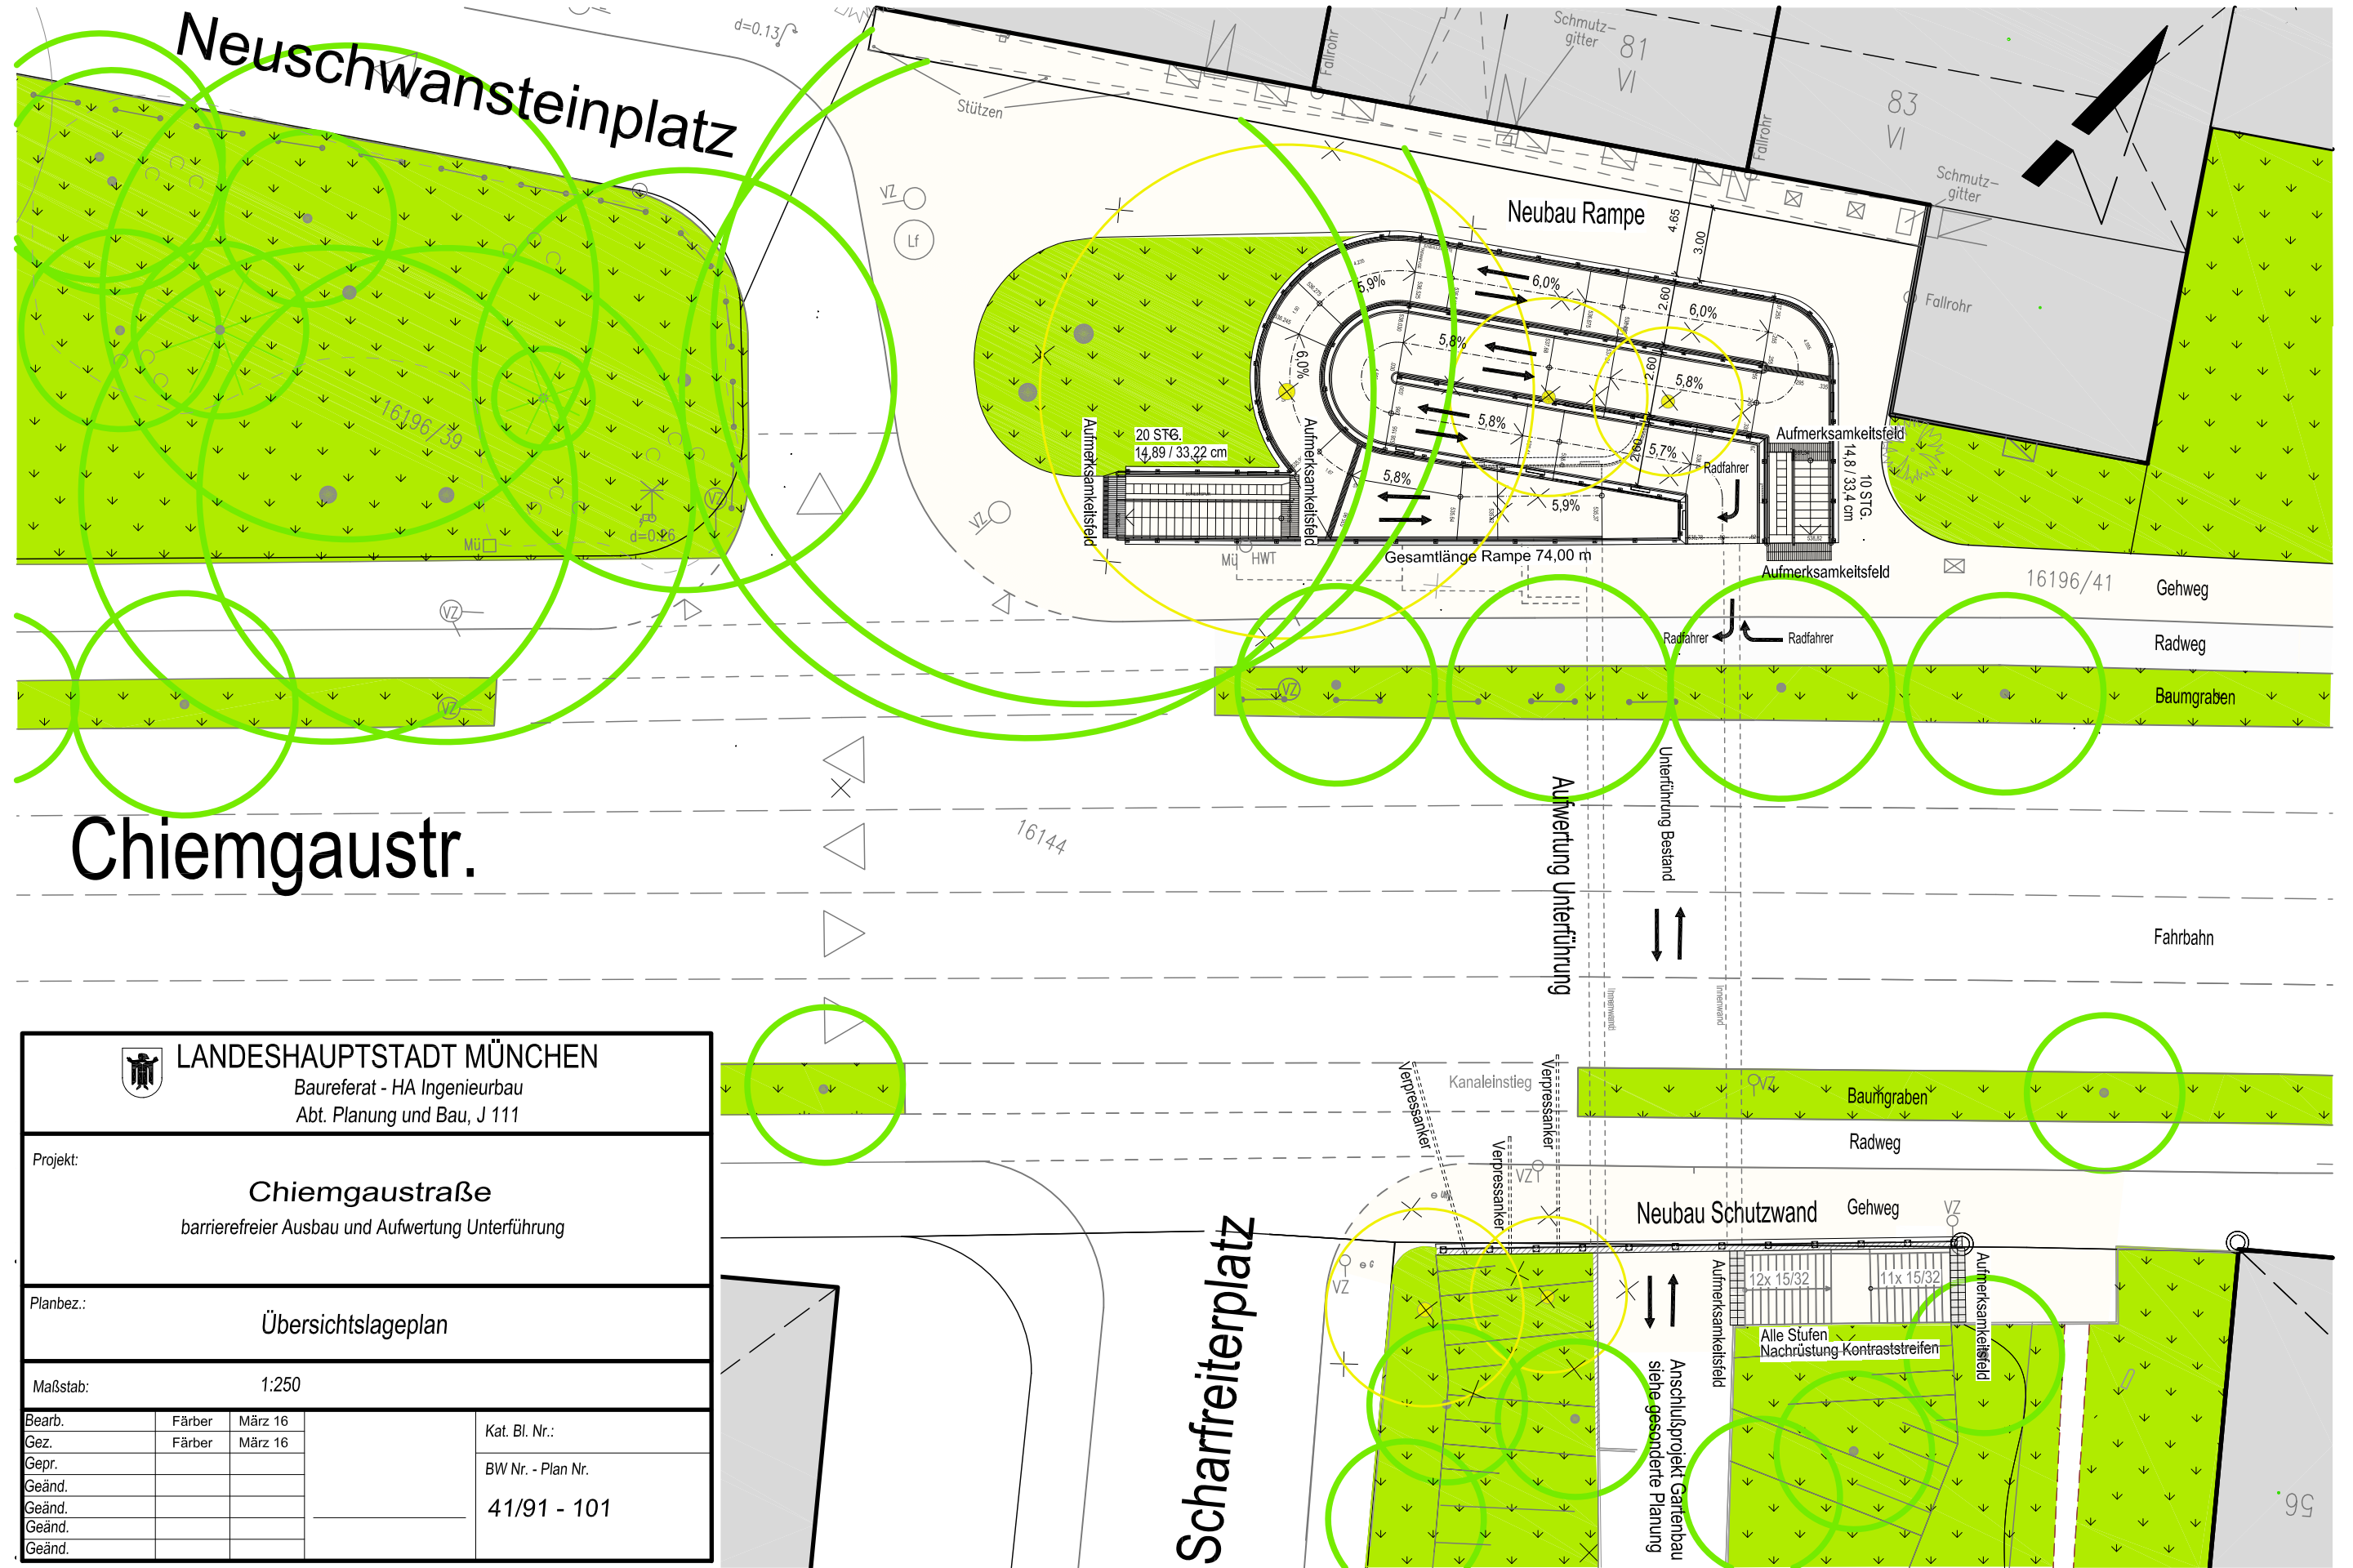

LANDESHAUPTSTADT MÜNCHEN Baureferat - HA Ingenieurbau Abt. Planung und Bau, J 111				
Projekt: Chiemgaustraße barrierefreier Ausbau und Aufwertung Unterführung				
Planbez.: Übersichtslageplan				
Maßstab: 1:250				
Bearb.	Färber	März 16	Kat. Bl. Nr.: BW Nr. - Plan Nr. 41/91 - 101	
Gez.	Färber	März 16		
Gepr.				
Geänd.				
Geänd.				