


Grundriss UG (Ausschnitt)

Bauteil 2 Bürgerhaus

barrierefrei
Musik Übung
Nebenzräume
Technik

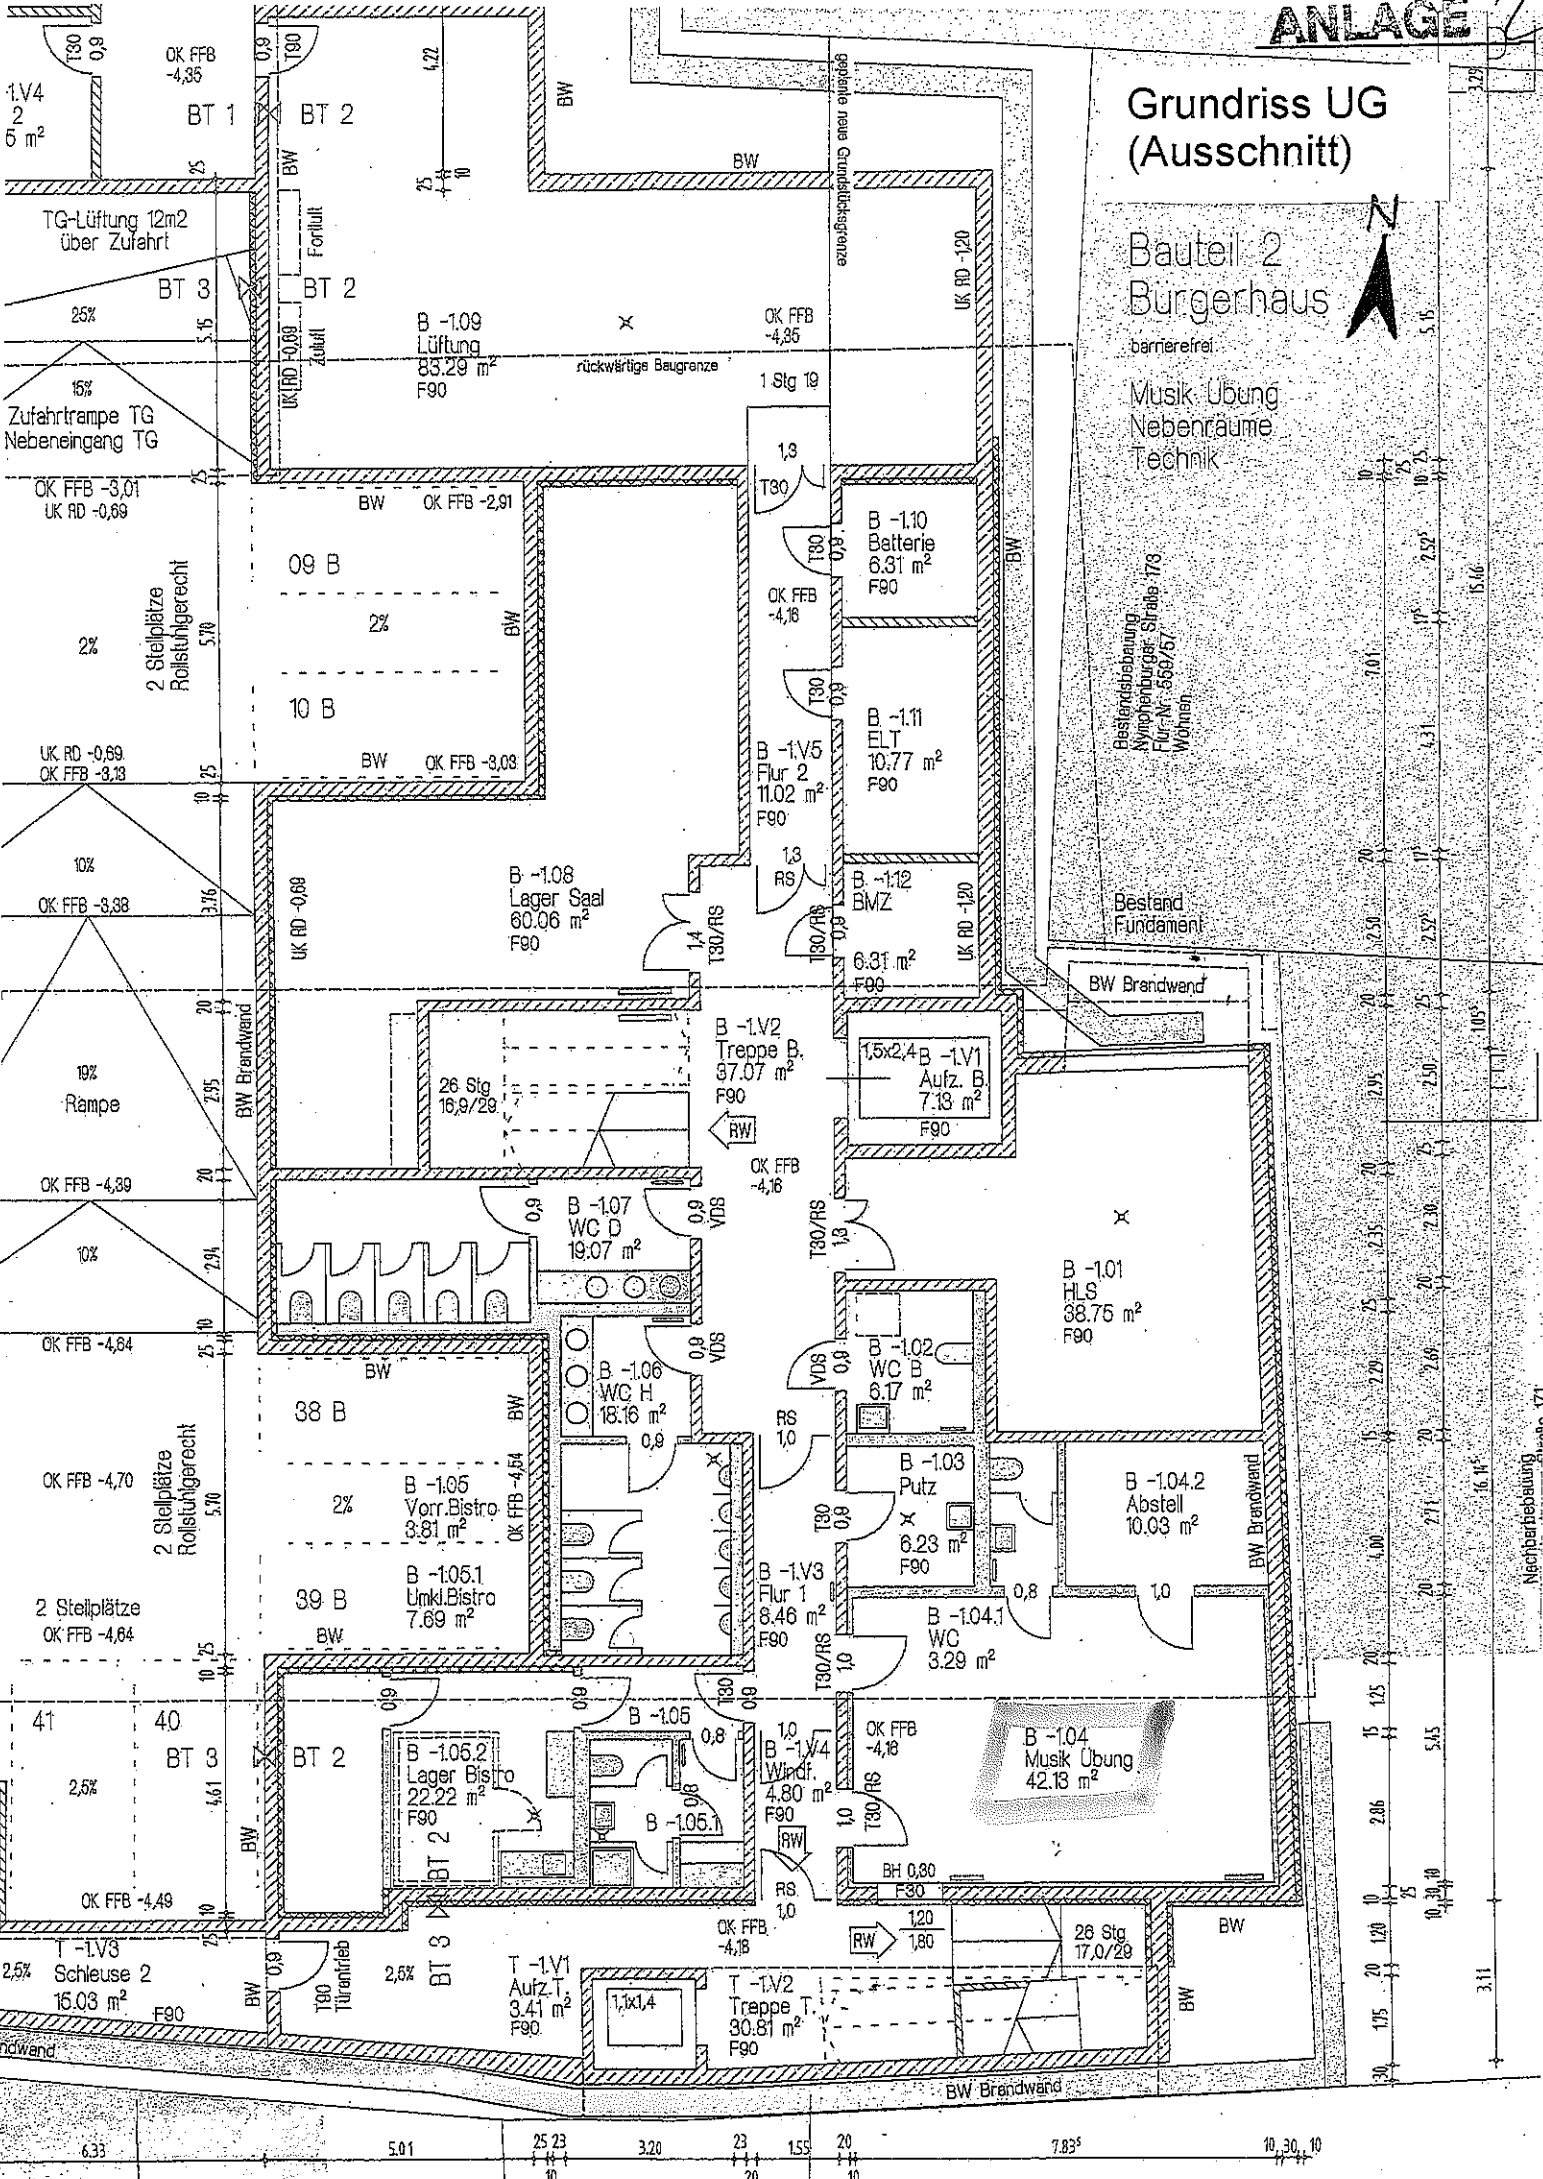


Nachbarbebauung

3.11

10.30.10



10.30.10

Grundriss 1.OG

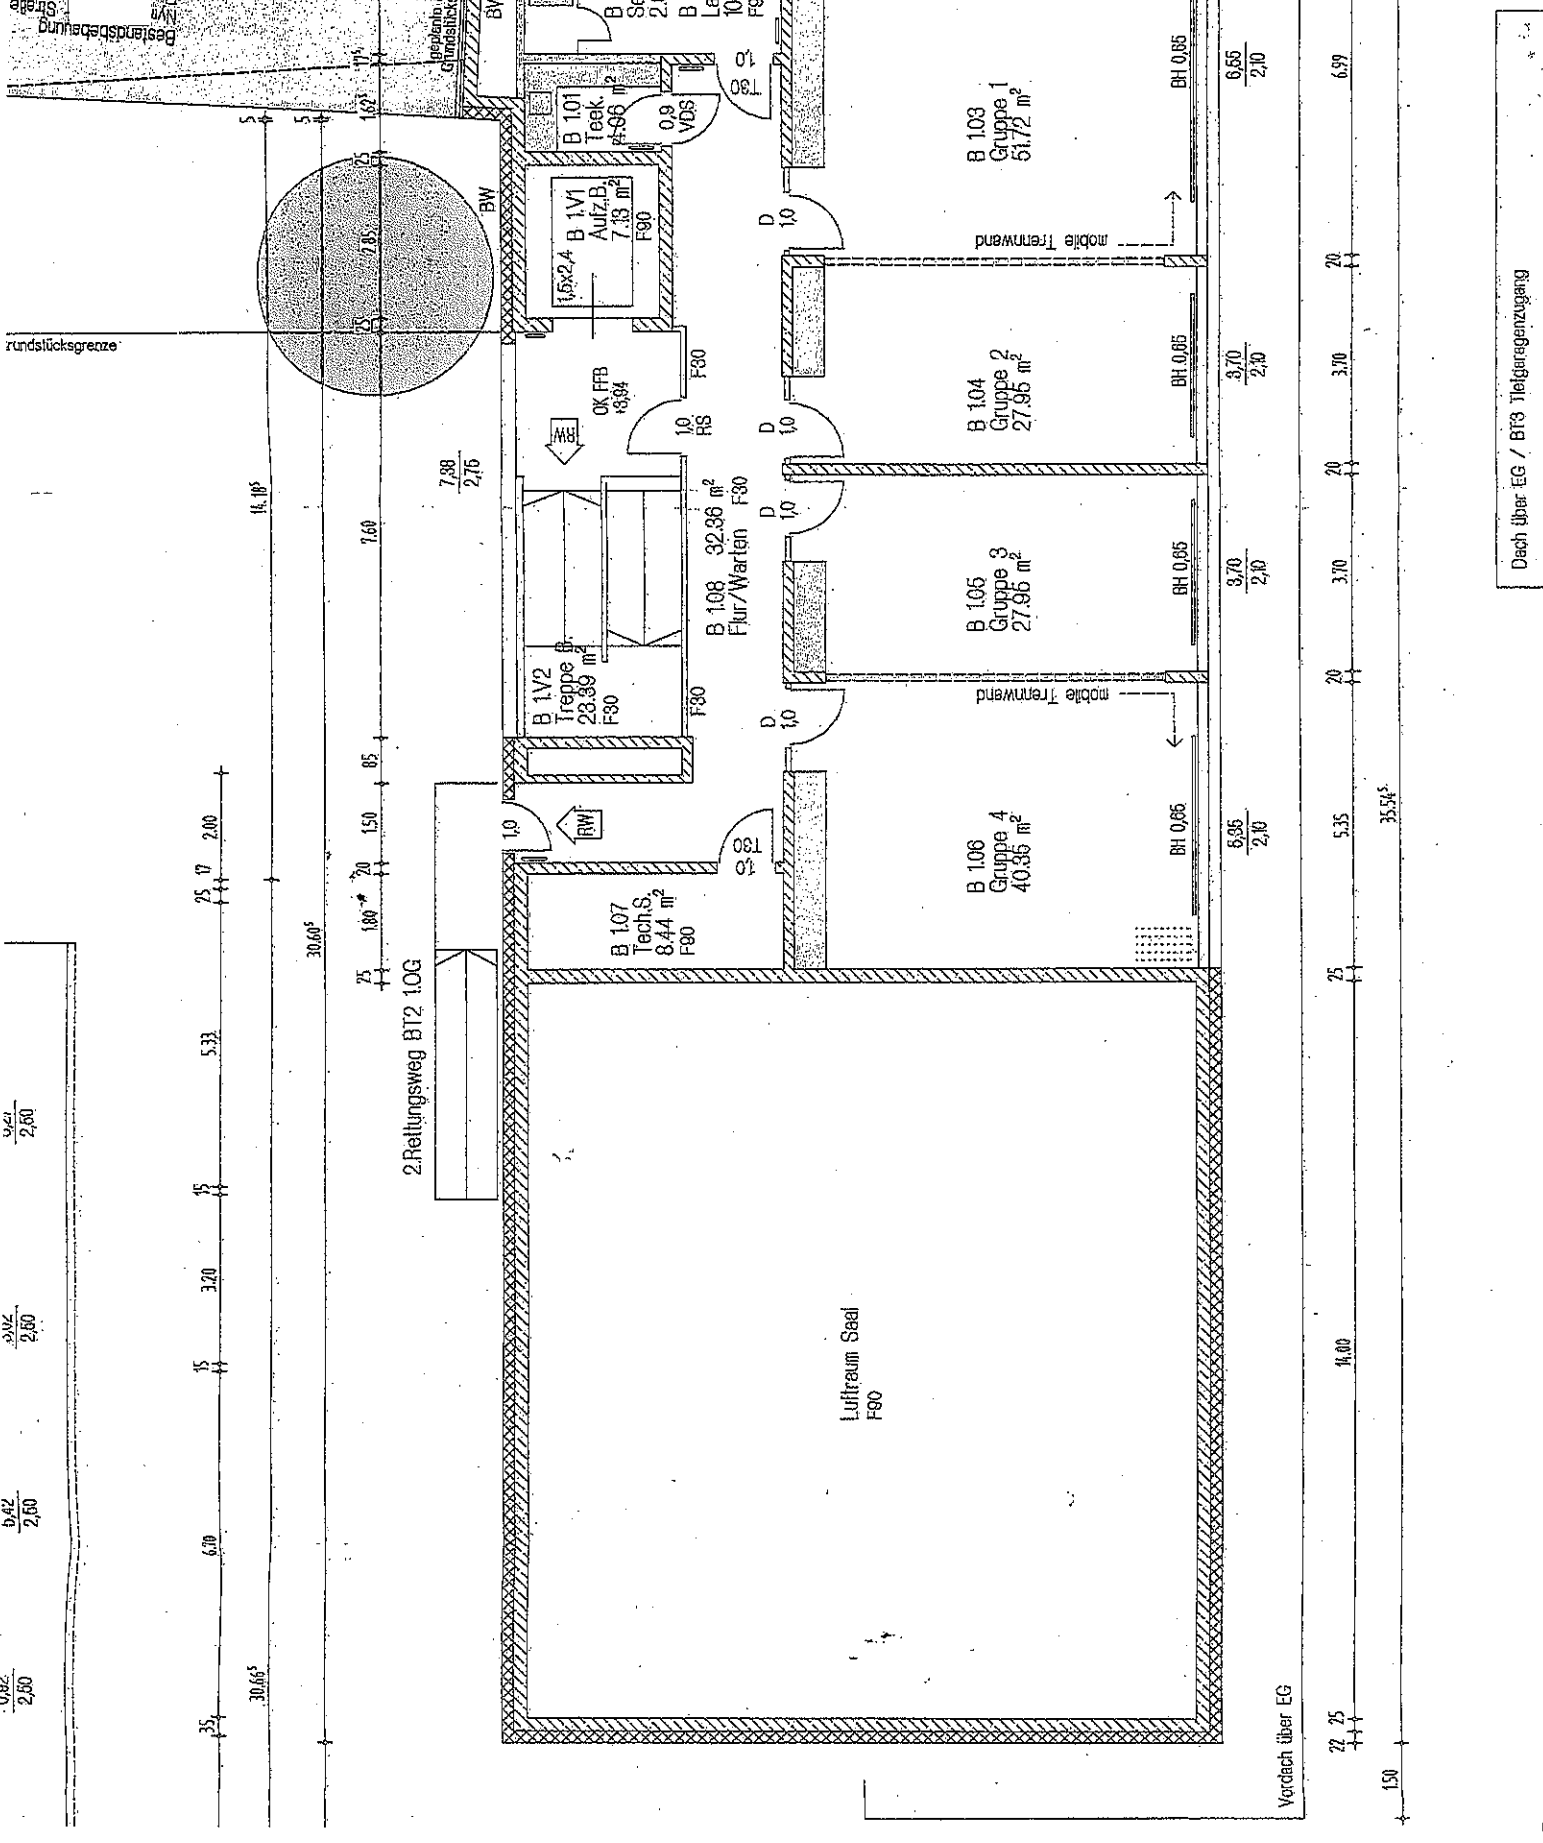

Zul
Nympt

Dach über EG / BTS Tiefgaragenzugang

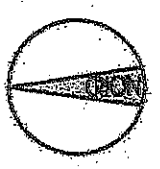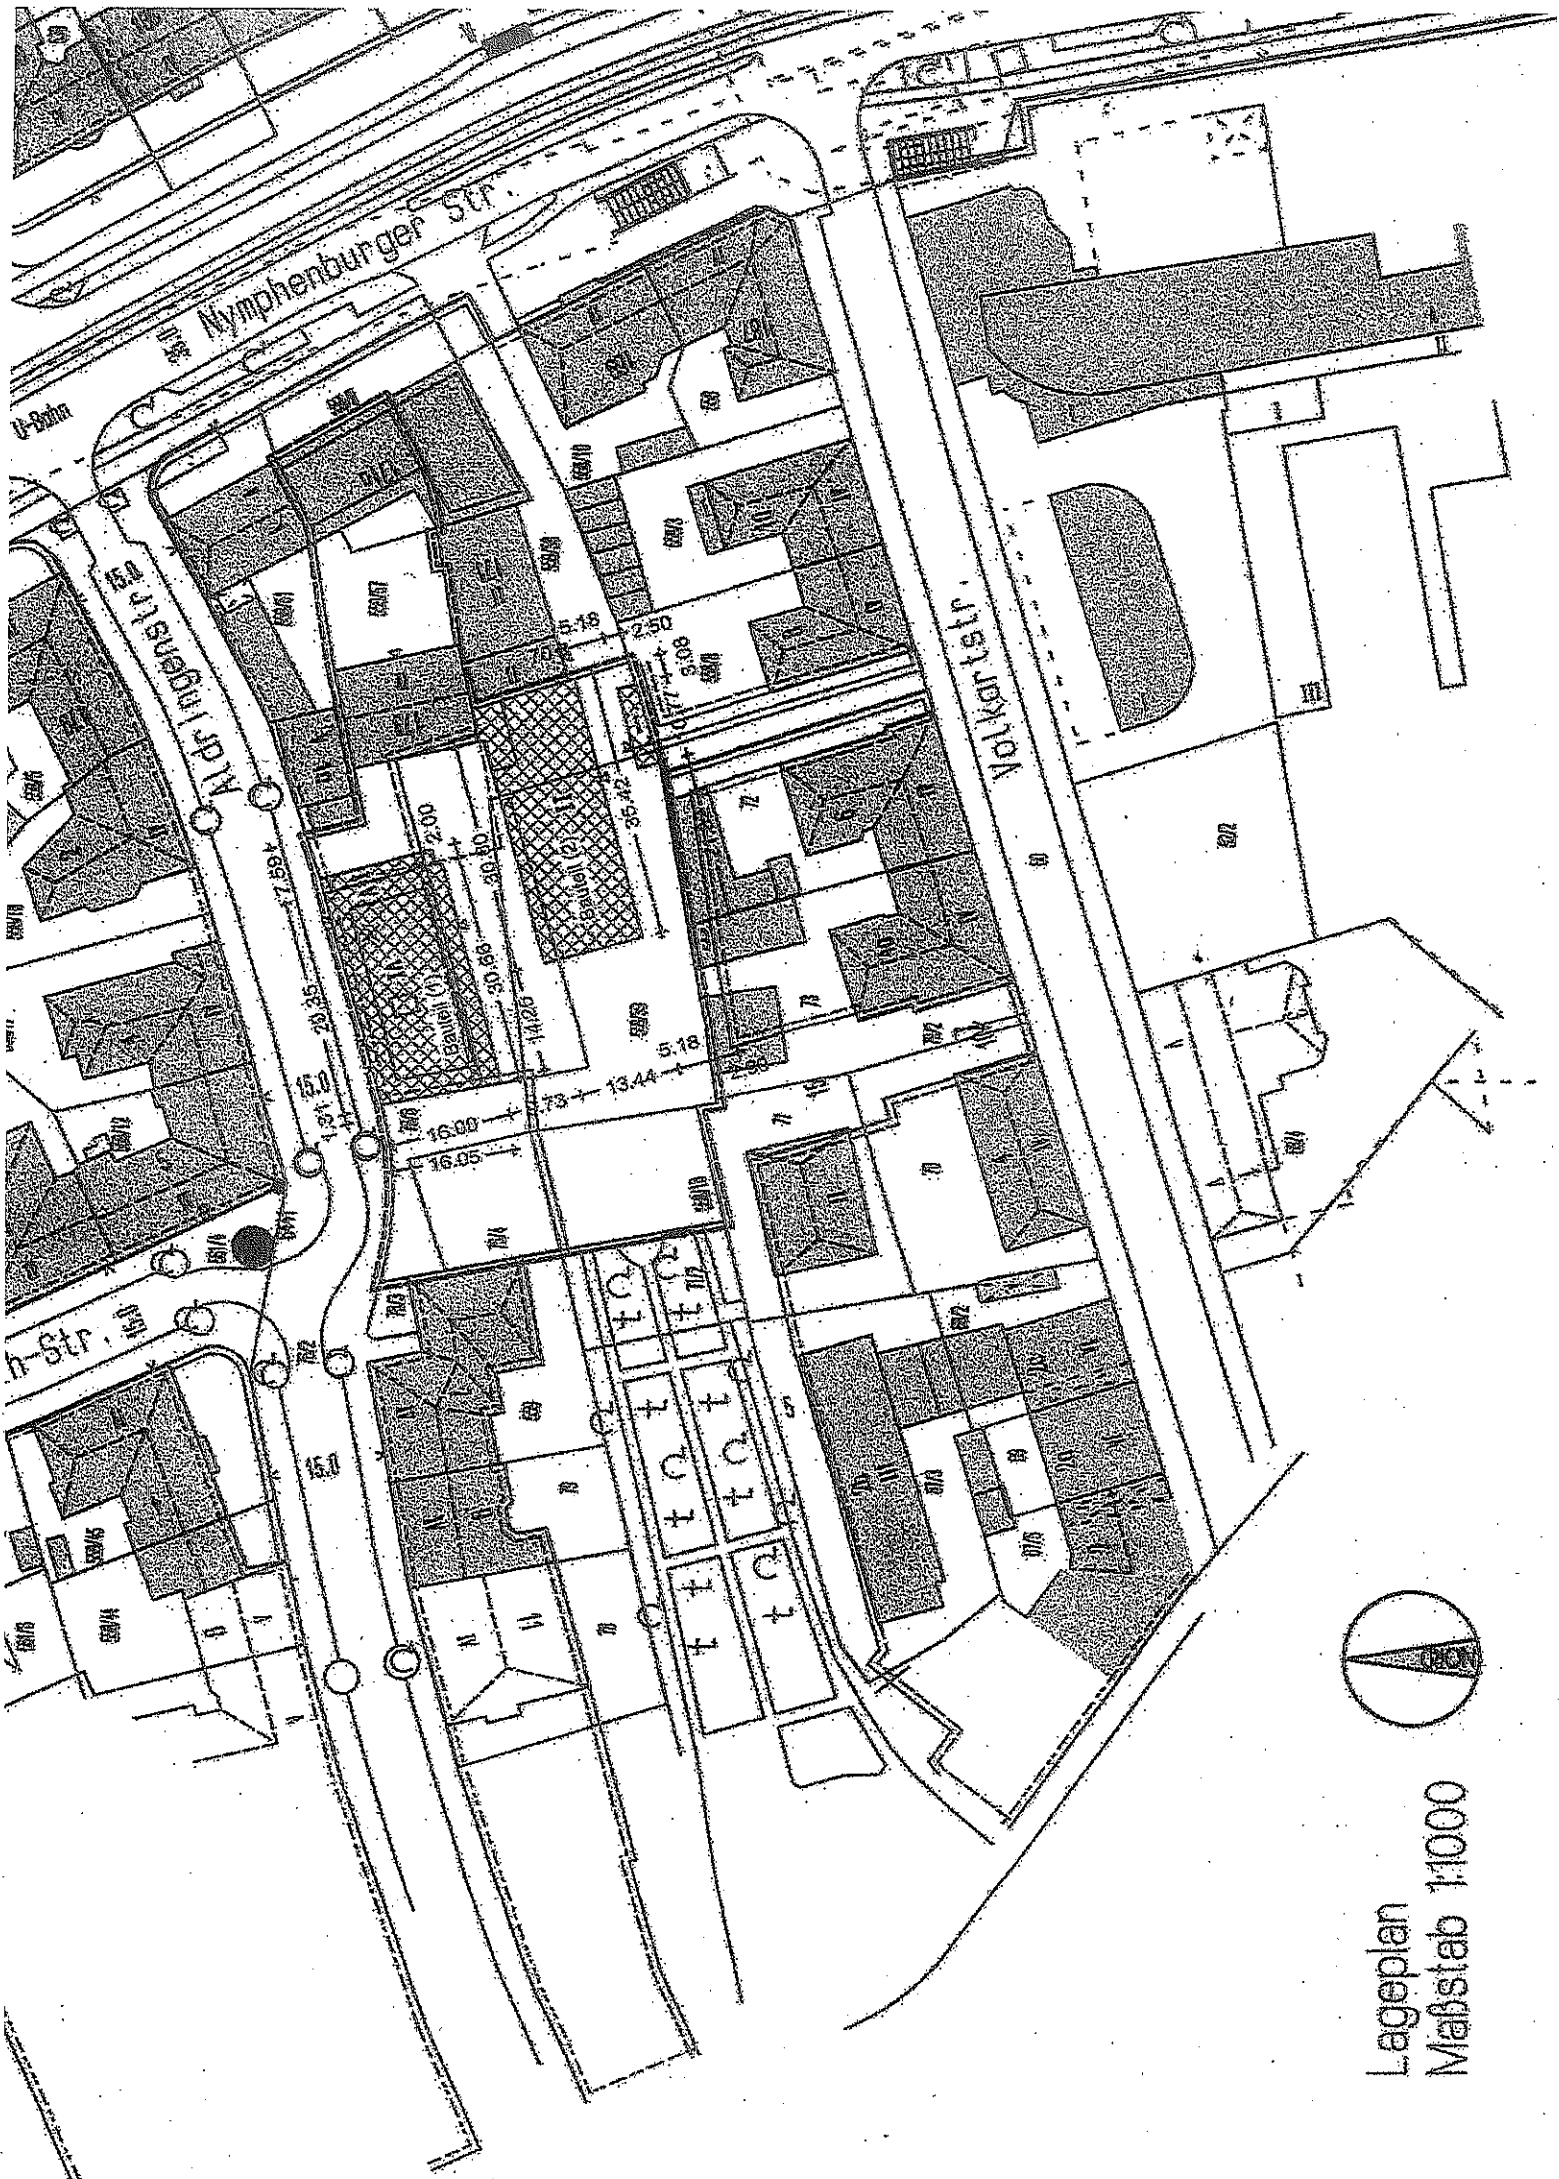

Lageplan
 Maßstab 1:1000