



Anlage 5

Legende:

- Bestand Straße
- Planung Tunnel
- Gehweg/Radweg
- Erschließungsstraße

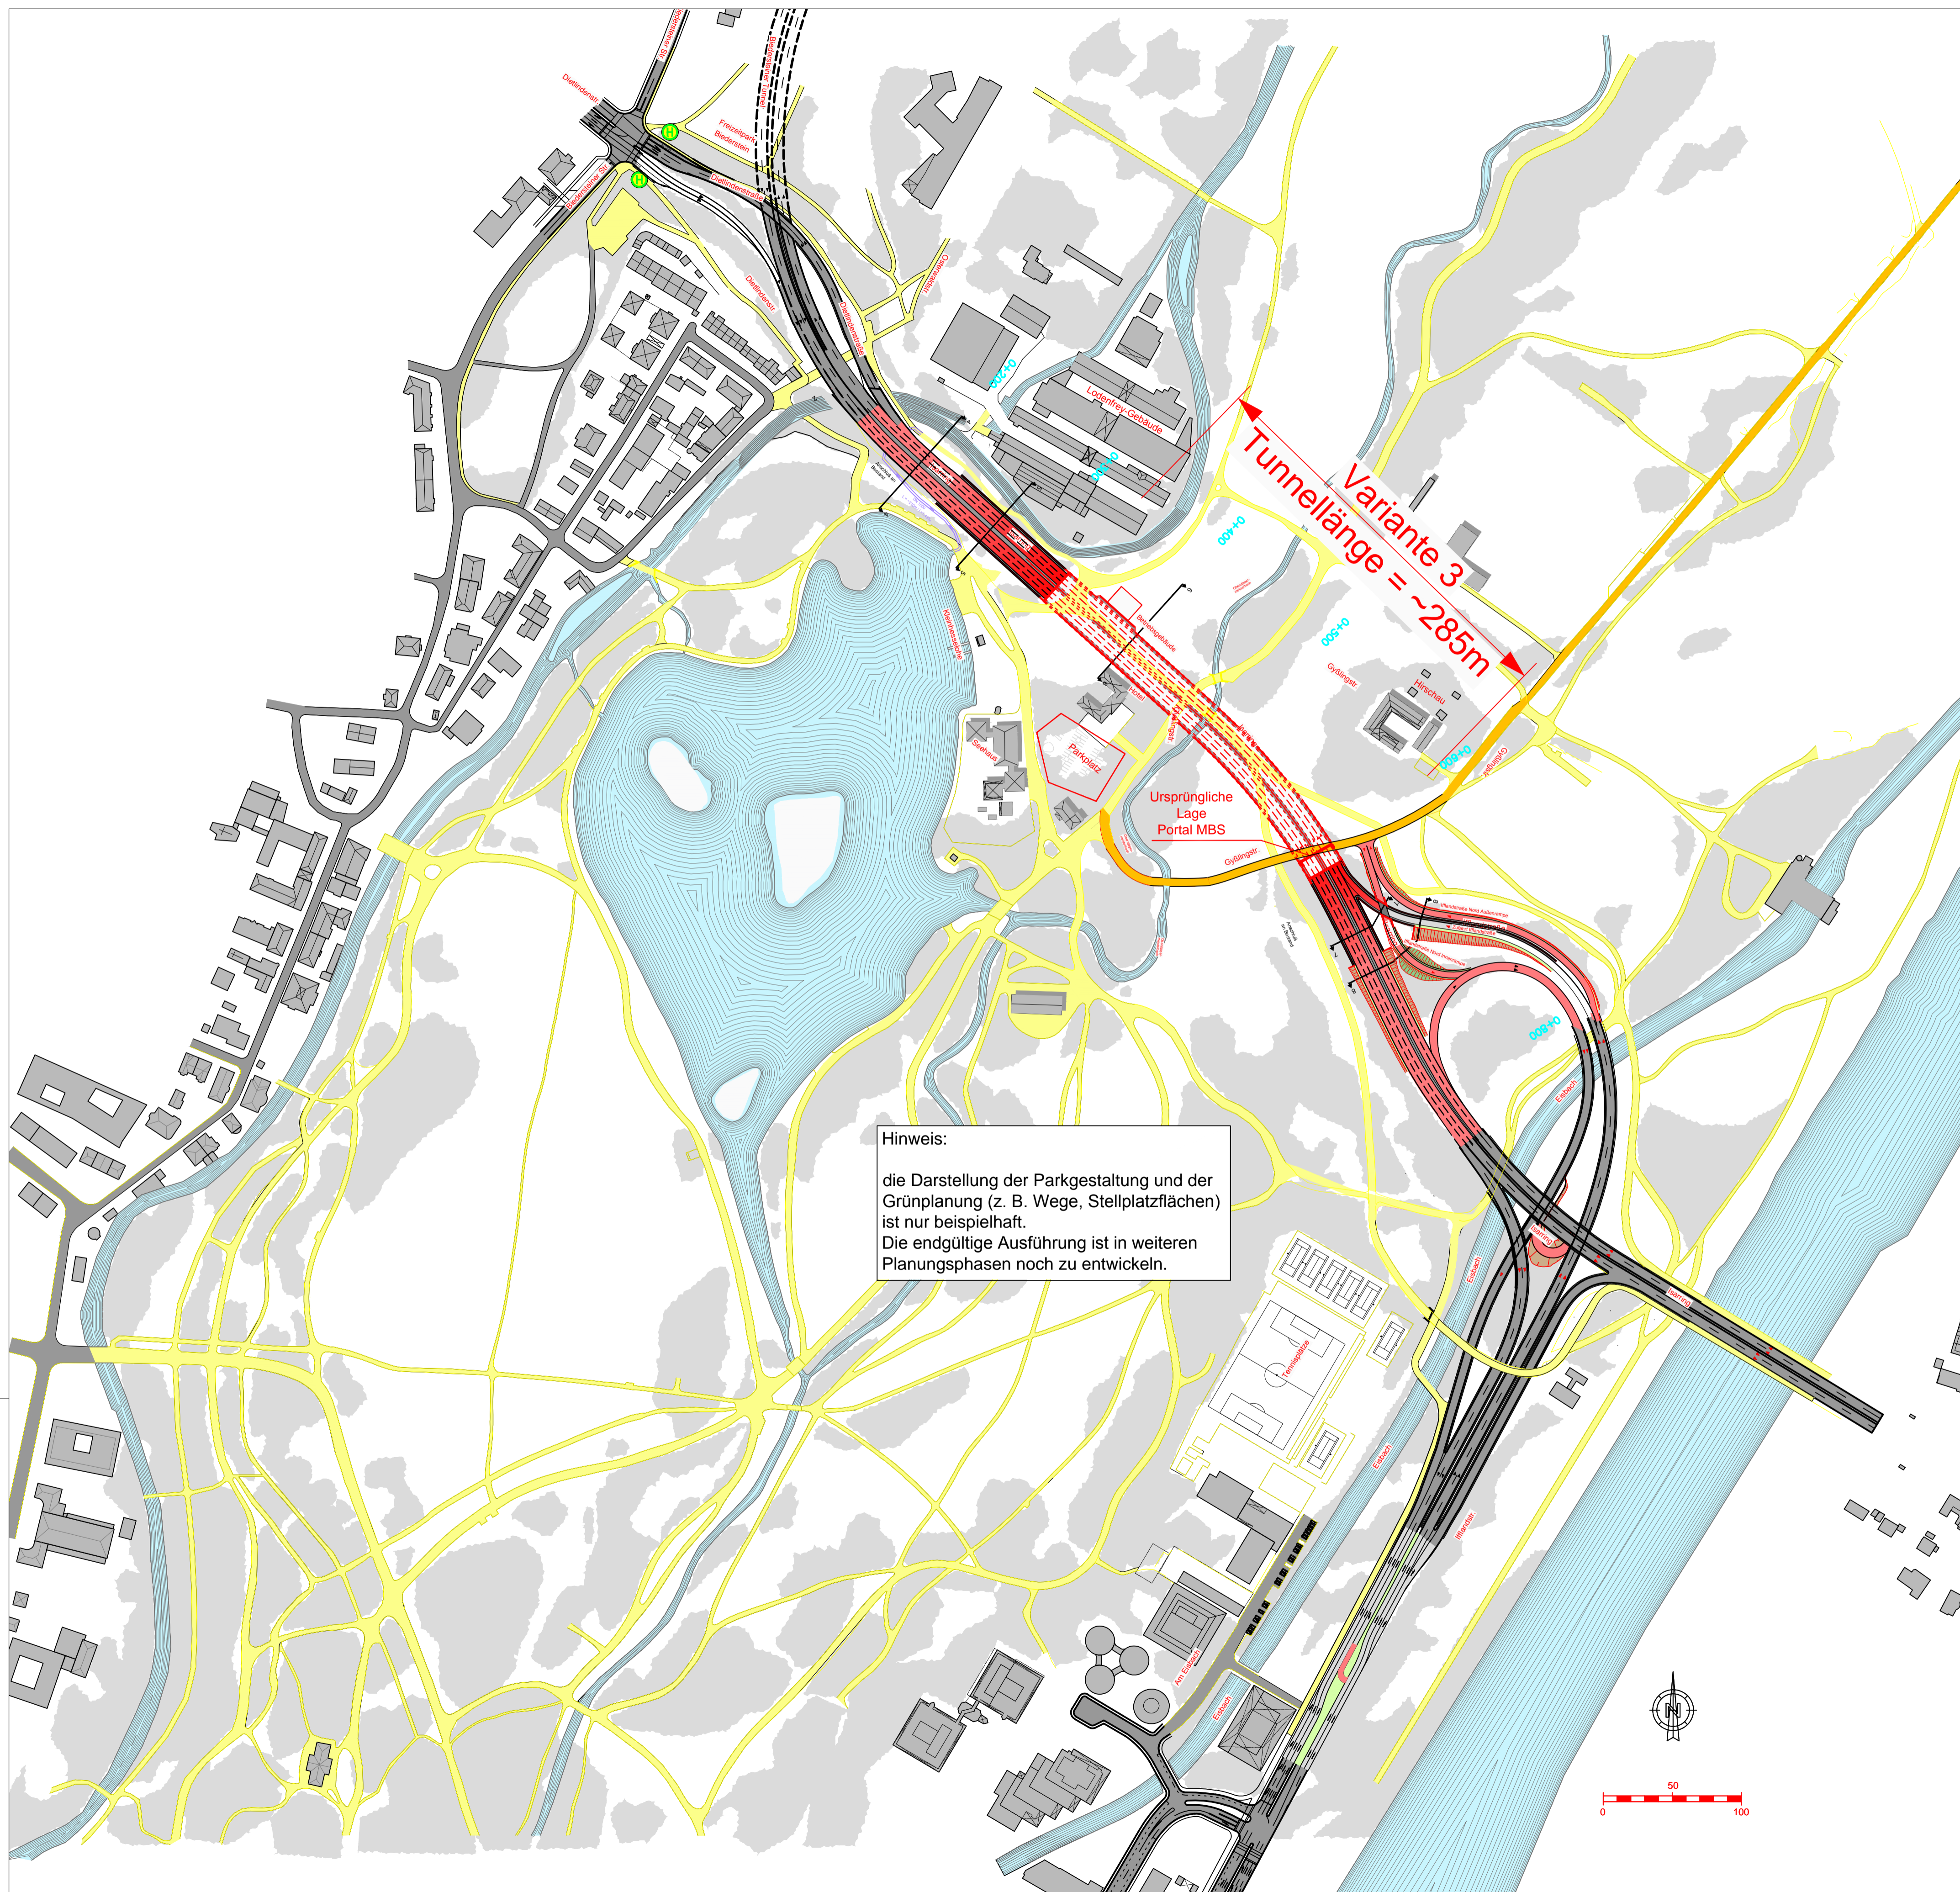

Hinweis:
die Darstellung der Parkgestaltung und der Grünplanung (z. B. Wege, Stellplatzflächen) ist nur beispielhaft.
Die endgültige Ausführung ist in weiteren Planungsphasen noch zu entwickeln.

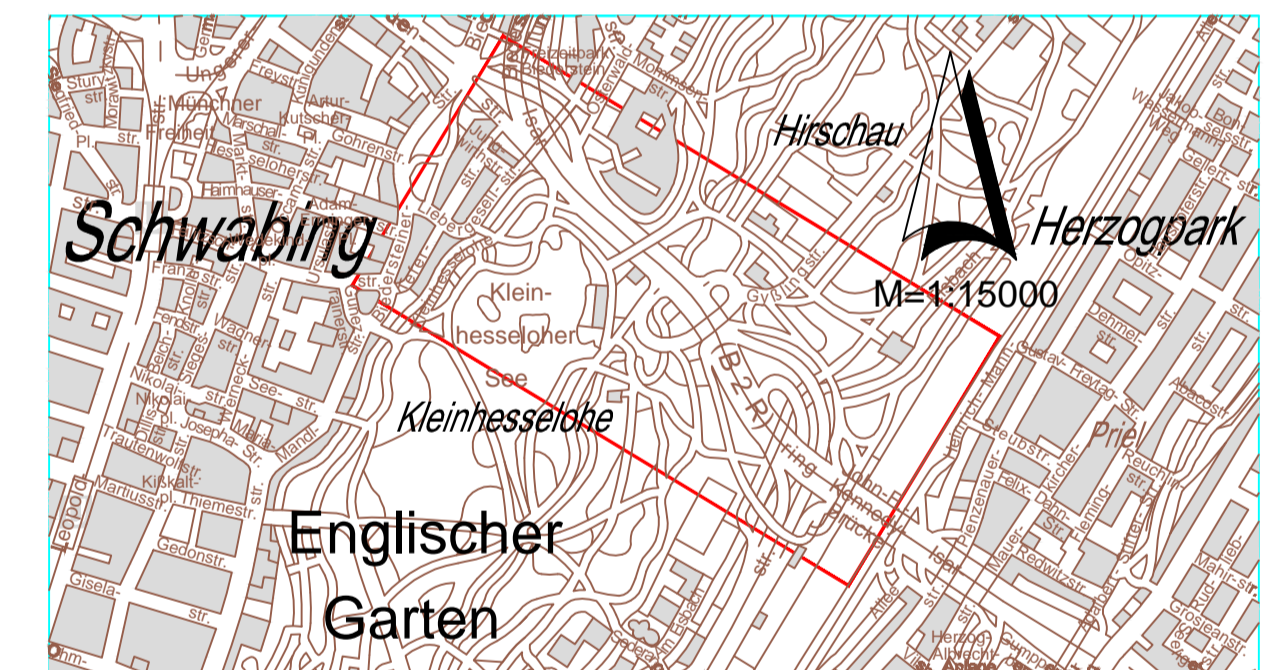

Planverfasser:		Projekt Nr. 22963	
 OBERMEYER PLANEN + BERATEN GmbH <small>Hansastraße 40, 80686 München, Tel.: 089 / 5799-0</small>	Name	Datum	
	bearb. Vj/ Tax	09/2015	
	gez. Tax/ Kstl	09/2015	
	gepr. Amm	09/2015	

München, den 09/2016
i.A. gez. Riesinger

Landeshauptstadt München
Baureferat
 Ingenieurbau
 Planung Mittlerer Ring

Projekt: **Analysen / Sondierungen zur Machbarkeitsstudie Tunnel Englischer Garten**

Planbezeichnung: Übersichtslageplan Variante 3, Kurzer Tunnel		
Bestand		Proj.-Nr.: 22963
Machbarkeitsstudie	05/2016	Plan-Nr.: UELP_V3_002b
Vorplanung		Maßstab: 1:2500
Entwurfsplanung		Kat.BI.Nr.:
Genehmigungsplanung		St.Bez.:
Nr.	Bearbeitet	Datum
		Änderungen

