


Legende

- Baum-Inspektion
- Baumwund
- Baumwund
- Baum-Inspektion
- Baumwund
- Baumwund
Vermerk
Vormerkung 14773, Buchnummer 10/1001040, Copyright 10/10/2014

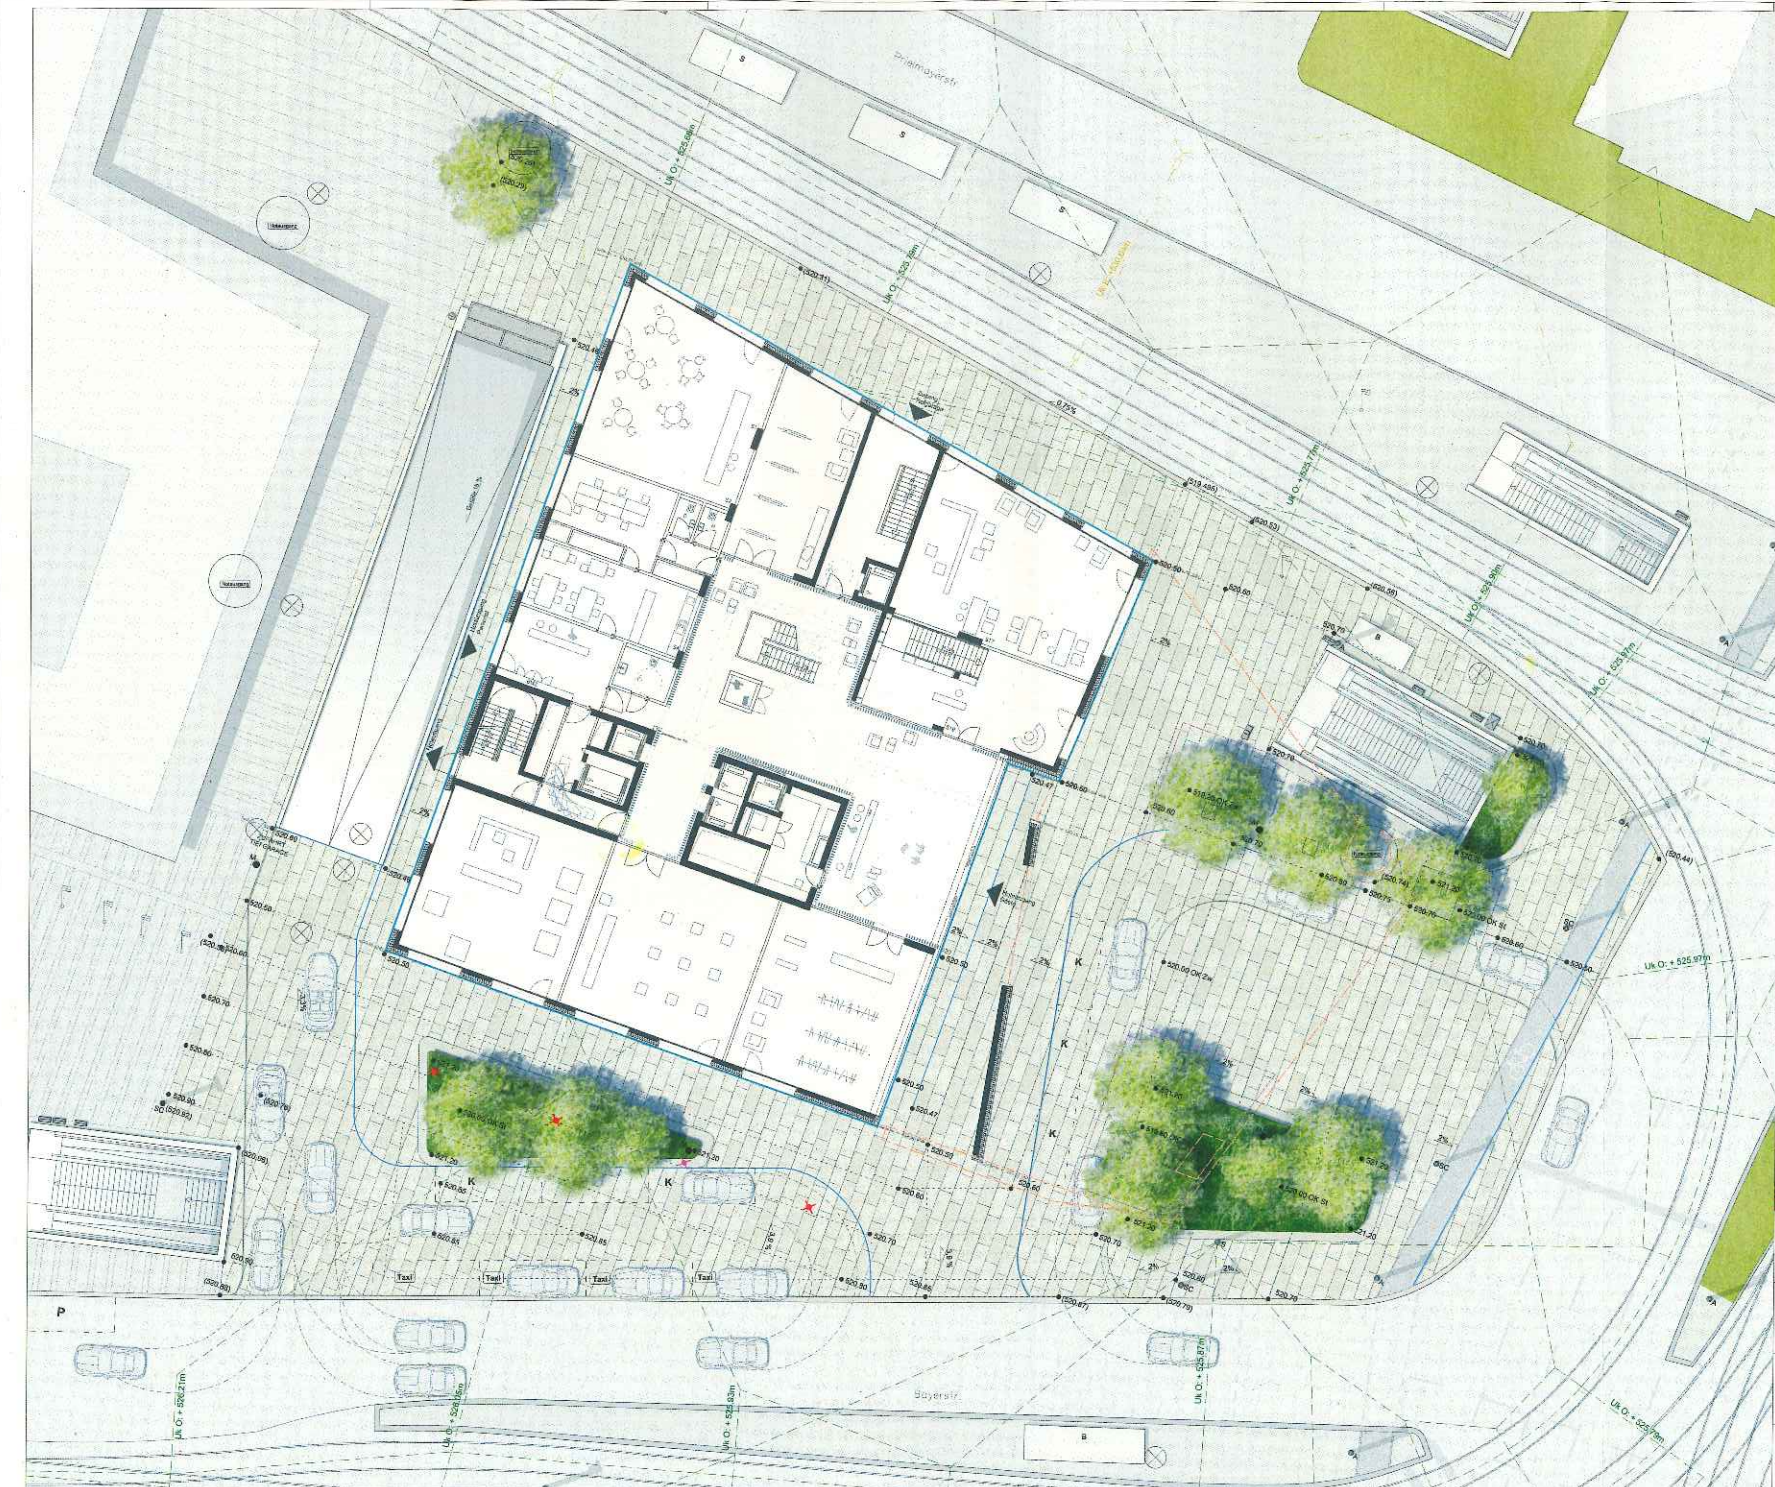

Projekt	Hotel Königshof München
Architekt	Nieto Sobejano Architects GmbH & Co KG
Standort	Fürstentrasse 3, 80333 München
Kontakt	TEL 089 551 380 FAX 089 551 376 175



Projektleitung: N. Nieto Sobejano
 Architekt: Nieto Sobejano Architects GmbH & Co KG
 Standort: Fürstentrasse 3, 80333 München
 Kontakt: TEL 089 551 380 FAX 089 551 376 175

Architekt:
 NIETO SOBEJANO ARCHITECTS GMBH & CO KG
 SOBERANSTRASSE 36, 10907 BERLIN
 TEL 030 6953868-0 FAX 030 6953868-98

Landschaftsarchitekten:
 FRANK KIESSLING LANDSCHAFTSARCHitekten
 WIENER STRASSE 14B
 10999 BERLIN

Plan Nr. 14:
 Lageplan Freiflächen

Maßstab:
 1:100