
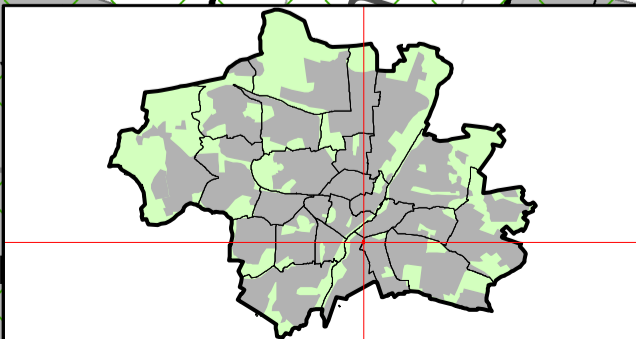


Lageplan mit Landschaftsschutzgebiet und ausgewiesene Biotope ANLAGE 3

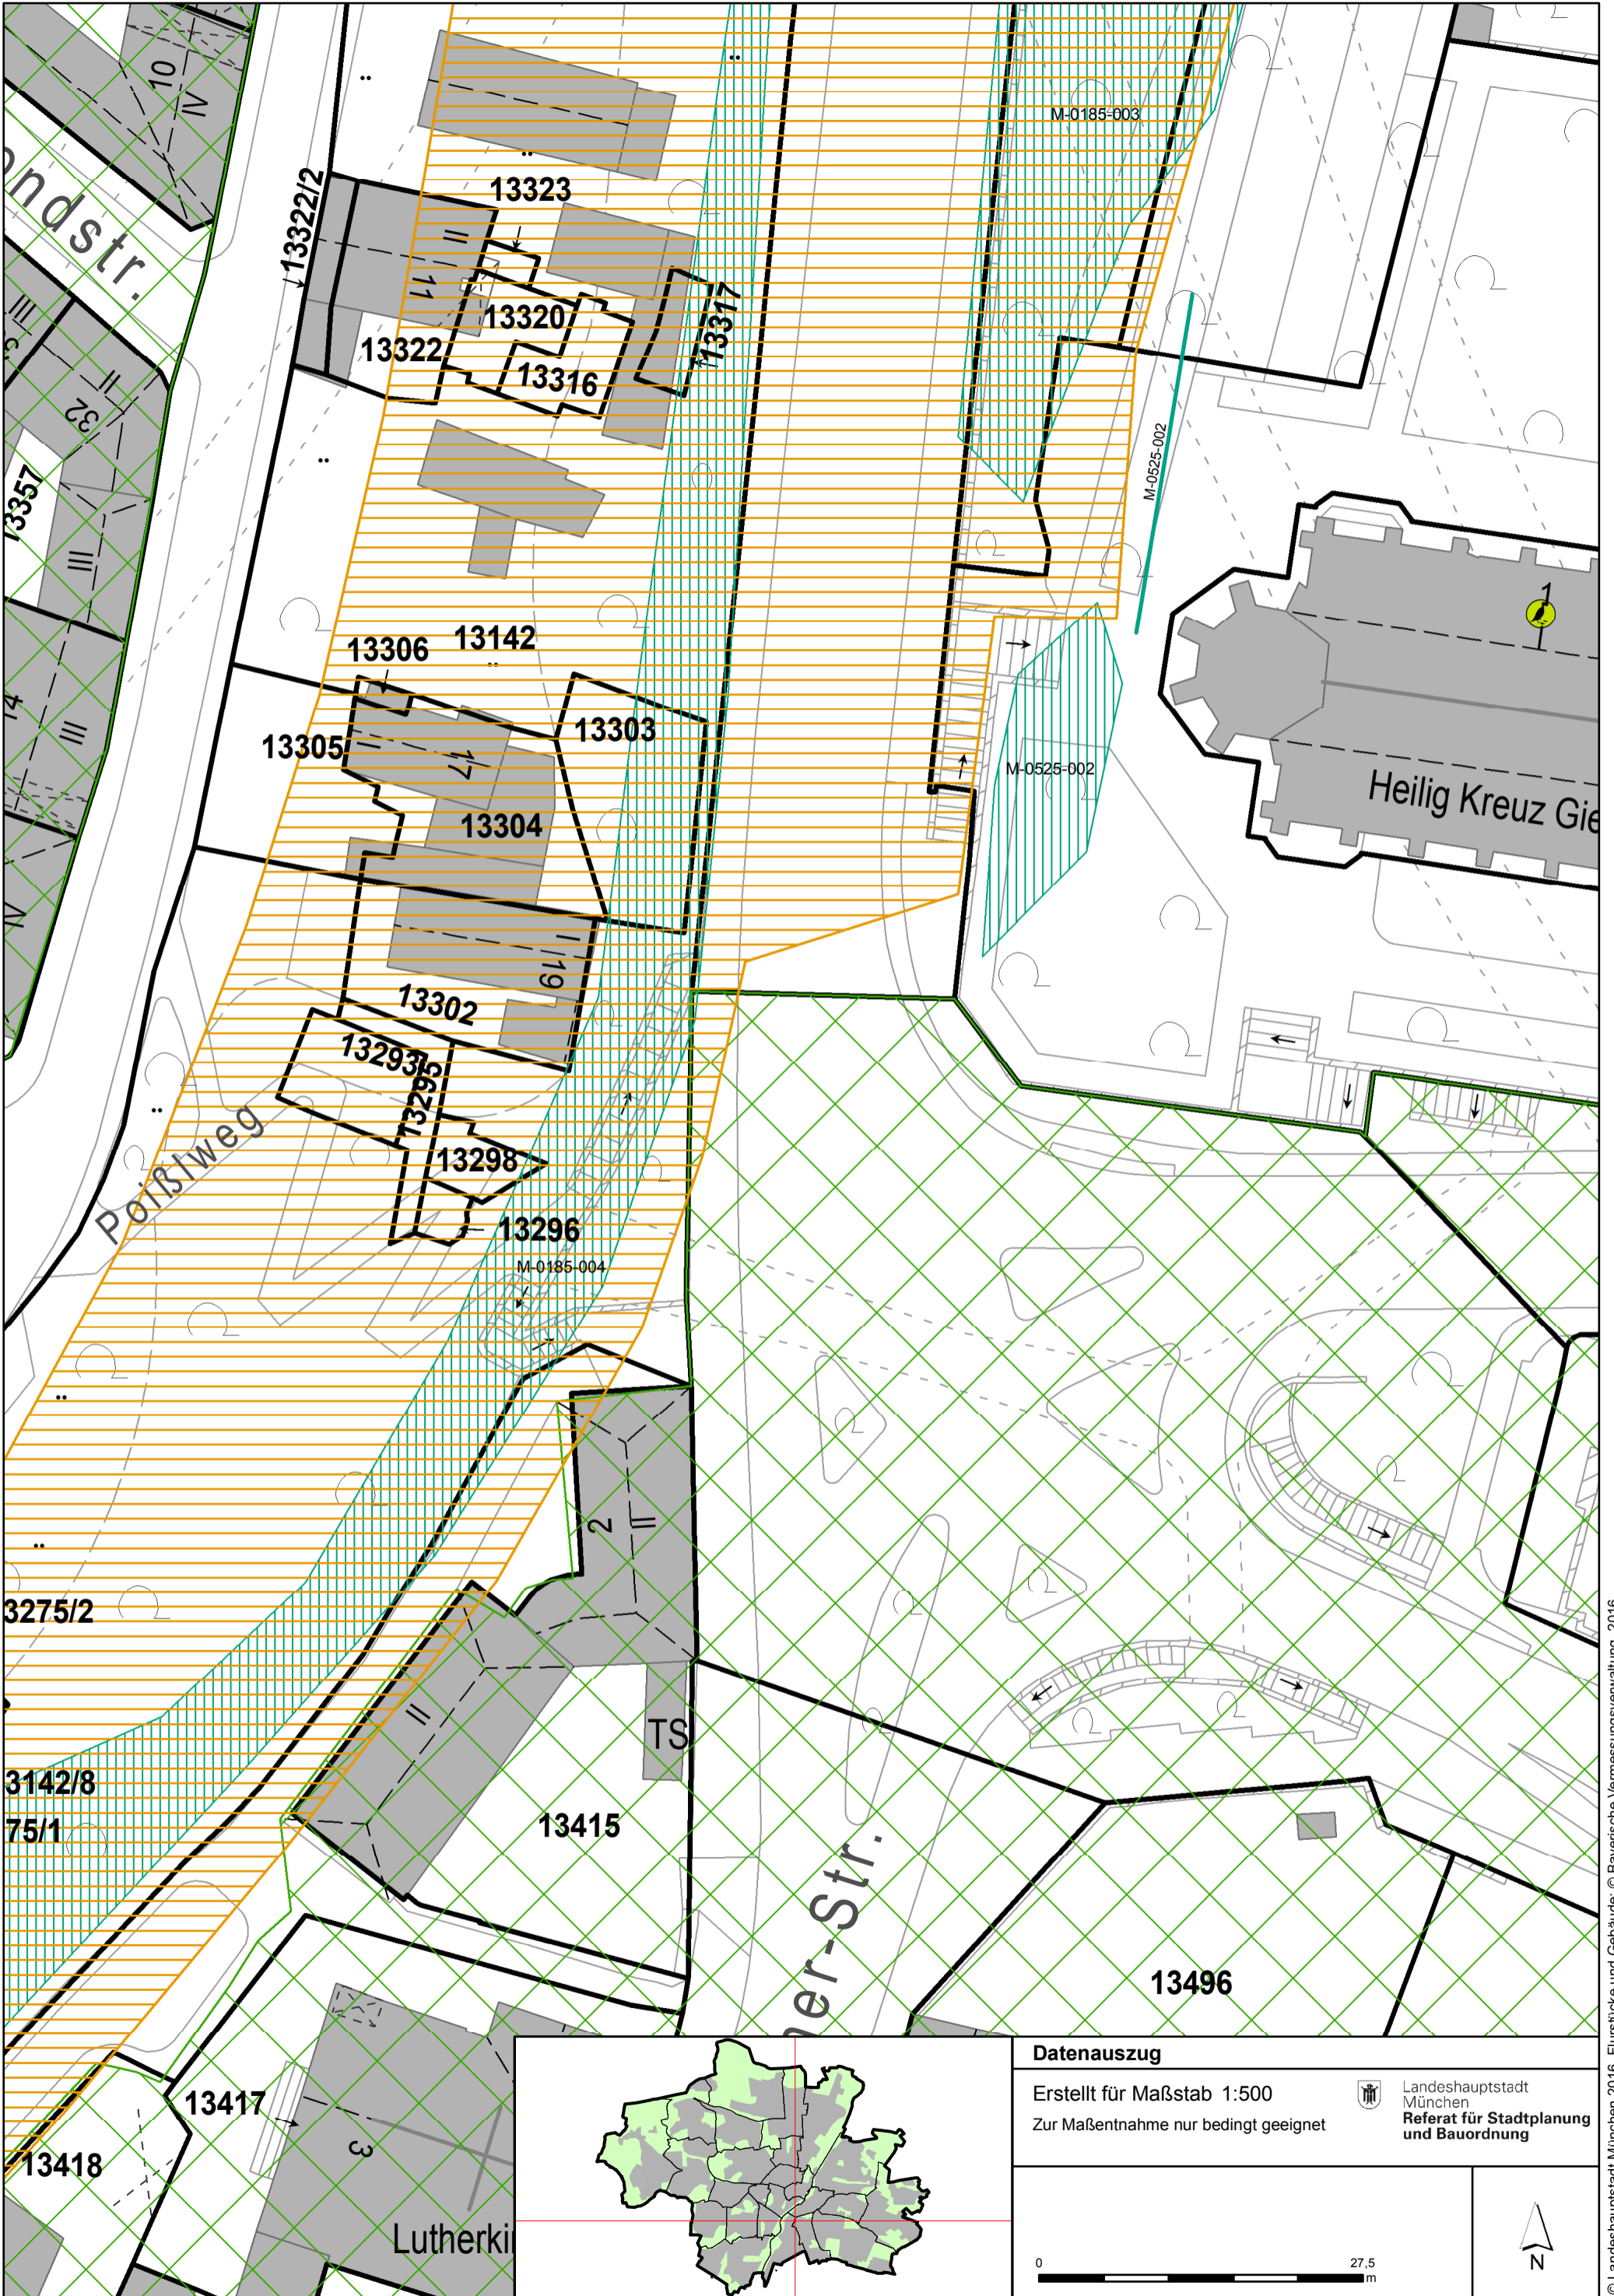

Datenauszug

Erstellt für Maßstab 1:500
Zur Maßentnahme nur bedingt geeignet

Landeshauptstadt München
Referat für Stadtplanung und Bauordnung

0 27.5 m

N