


Anlage 8.4

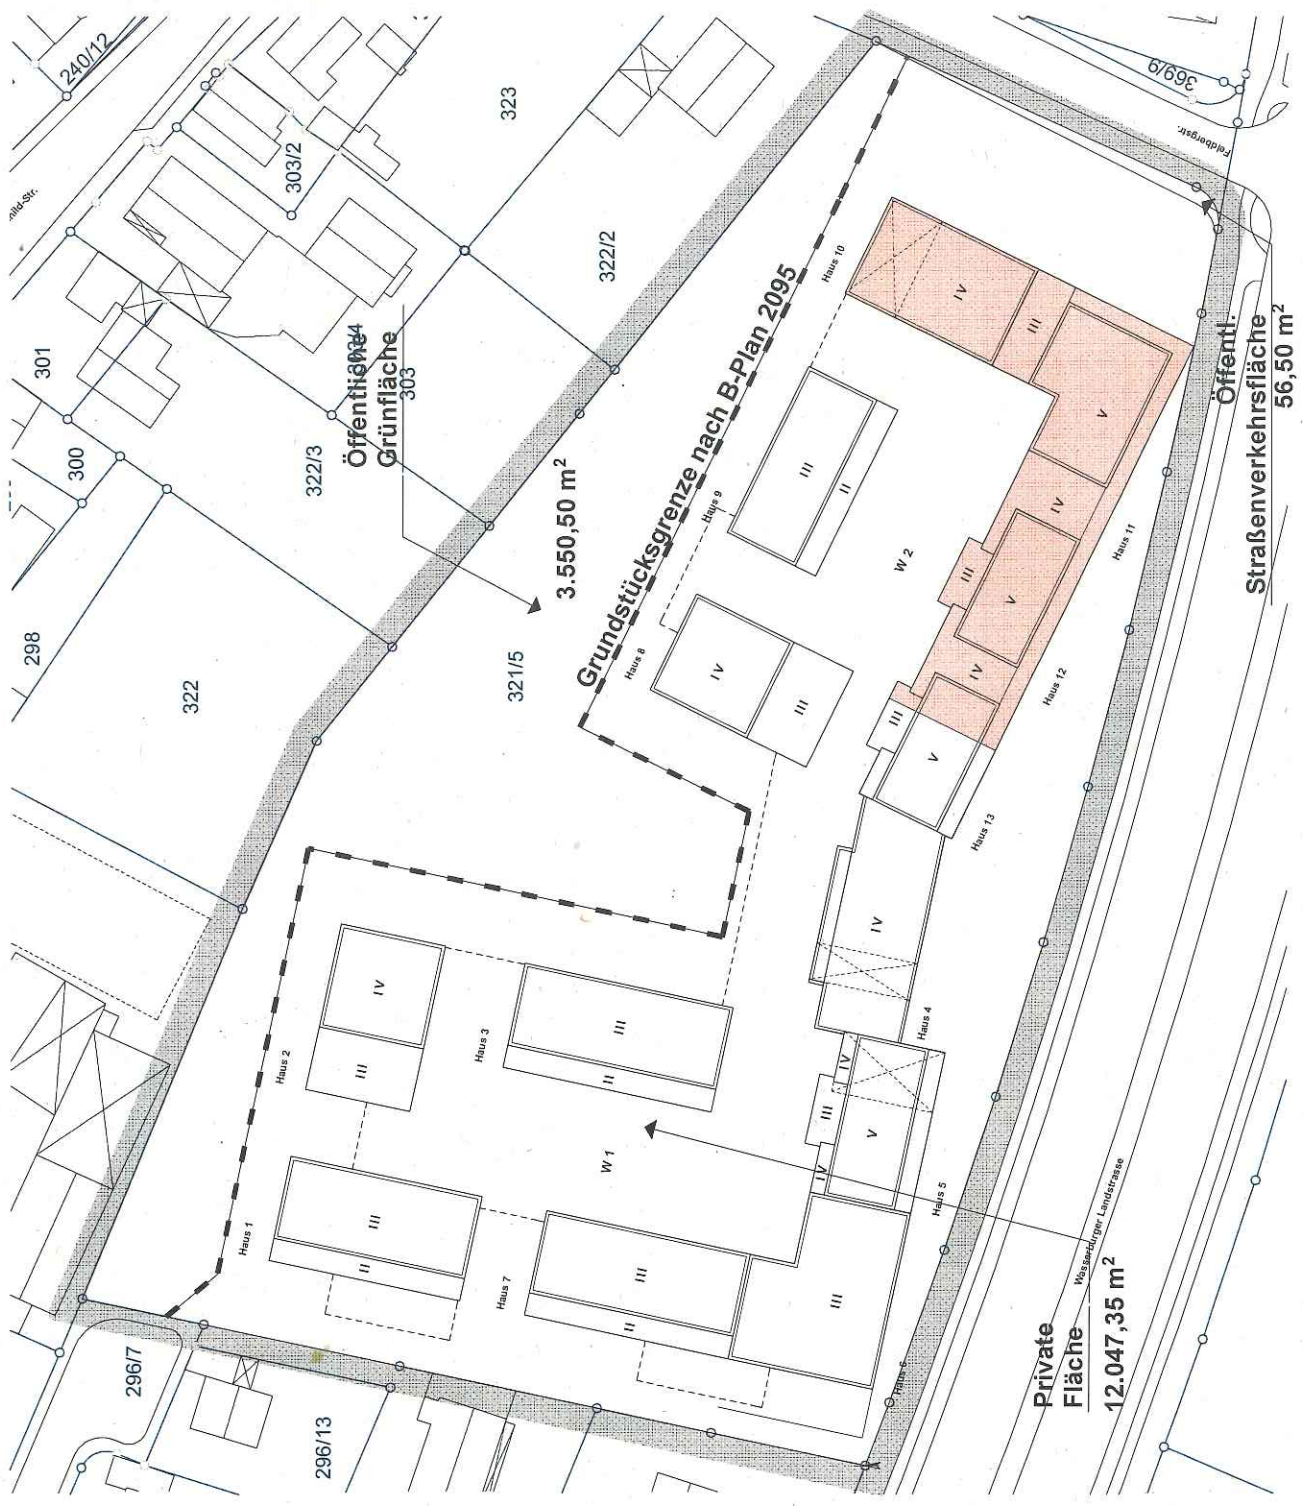

MAIER.NEUBERGER.ARCHITEKTEN

PROJEKT WASSERBURGER LANDSTRASSE 21 + 23
 Neubau einer Wohnanlage
 ORT München, BY, D
 AUFTRAGGEBER ABC mbH & Co., Objekt Trudering KG
 AUFTRAGNEHMER MAIER.NEUBERGER.ARCHITEKTEN GmbH
 MASSSTAB 1:666,67
 DATUM 19.05.2017
 INHALT Lageplan / Gebäude mit gebundenen Wohnungen
 Projektpläne

Gebäude mit gebundenen Wohnungen

Private Fläche
 Wasserdichter Landstreifen
 12.047,35 m²

3.550,50 m²

Öffentl. Straßenverkehrsfläche
 56,50 m²