

- Legende:**
- Verkehrsschild
 - Laterne
 - Wasser
 - Bodeneinlauf (Gully)
 - Unterflurhydrant
 - Kanal-schachtdeckel
 - durch Baumaßnahmen betroffen
 - Beräumung notwendig

Architekt
Verfasser

bogevichs buero
architekten & stadtplaner gmbh
Schulstraße 5 80634 München
Tel 089 - 452 3547 0 Fax 089 - 452 3547 10

Bauherr

Markthallen München MHM
Schäfflarnstr. 10, 81371 München


Plannummer: A-586-2-IM-Lageplan-Herrichte
n

Maßstab: o.M


Datum erstellt: 01.08.2018

Restrukturierung Markt am Elisabethplatz
VORPLANUNG

Planbez. Interimsmarkt
Herrichten

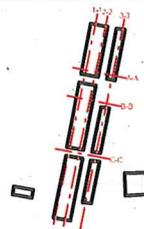

ANSICHT MITTELGASSE

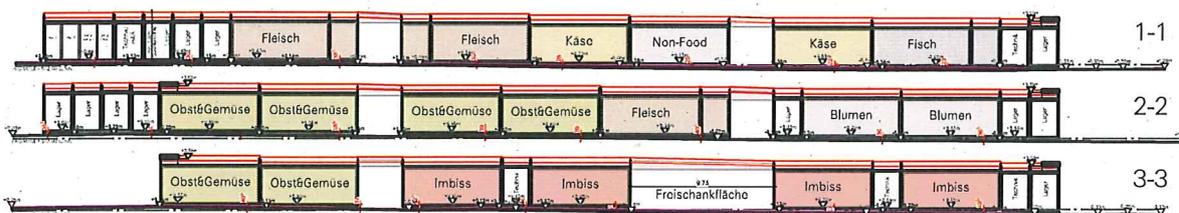

ANSICHT MITTELGASSE

Architekt
Verfasser

bogevichs buero
architekten & stadtplaner.gmbh
Schulstraße 5 80634 München
Tel 089 - 452 3547 0 Fax 089 - 452 3547 10

Bauherr

Markthallen München MHM
Schäflarnstr. 10, 81371 München

Plannummer: A-586-2-IM-Ansicht,
Längsschnitte

Maßstab:




1:500

Datum erstellt:

01.08.2018

Restrukturierung Markt am Elisabethplatz.
VORPLANUNG **Interimsmarkt**

Planbez. Ansicht, Längsschnitte

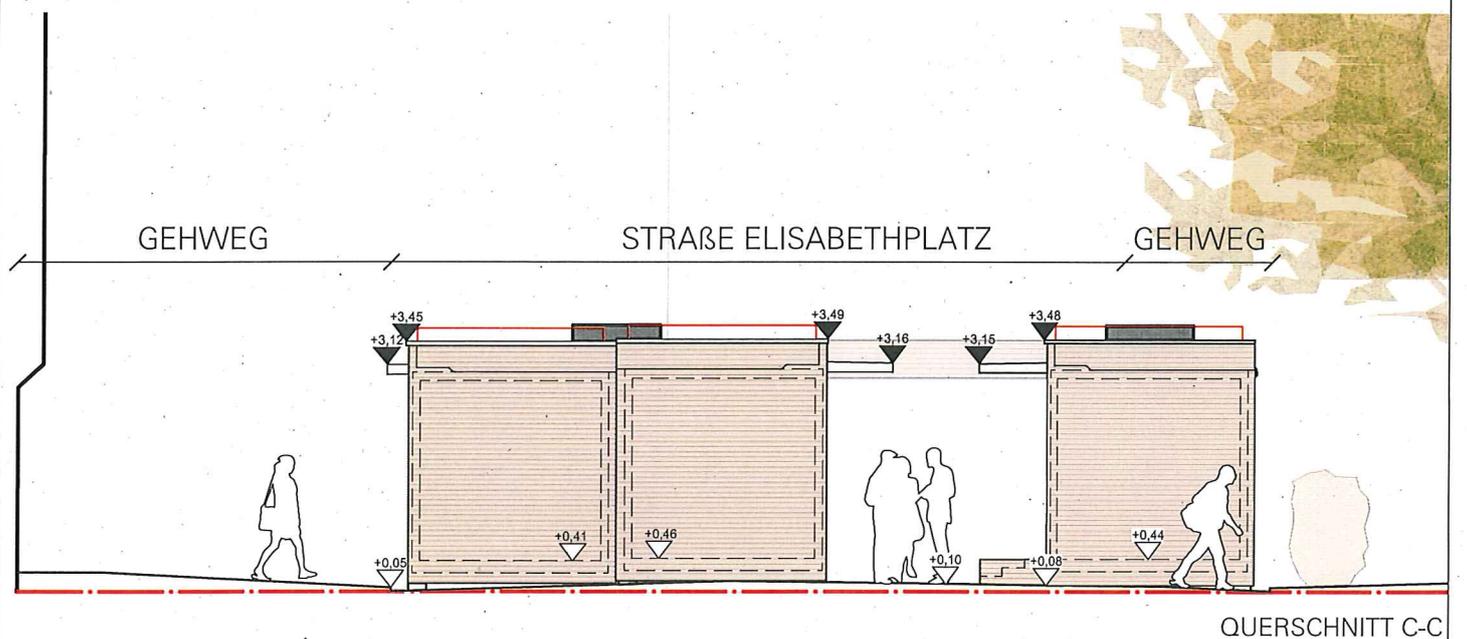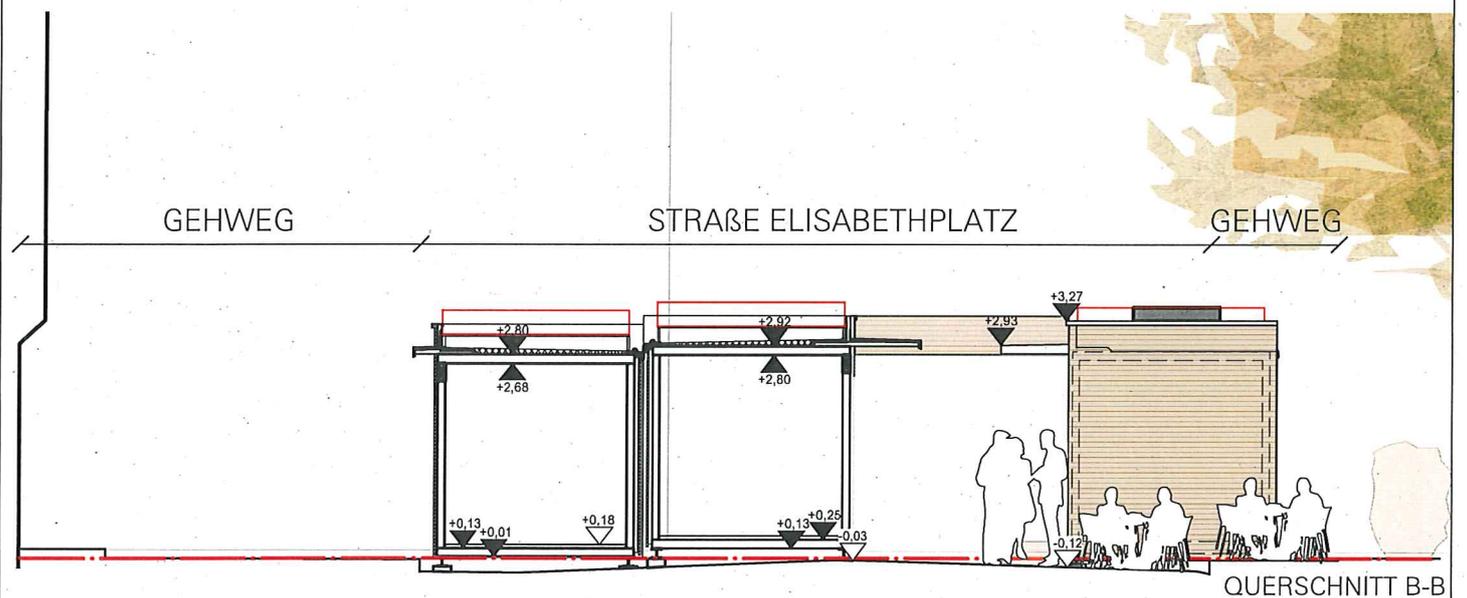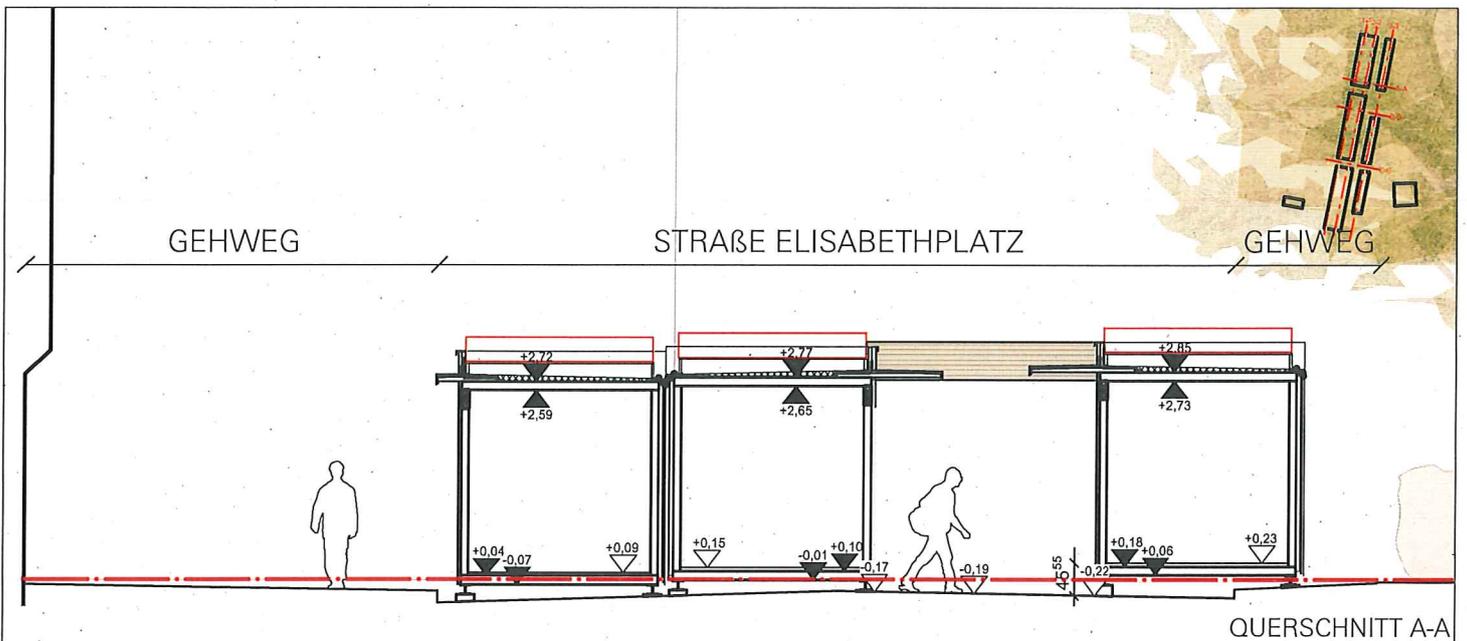

Architekt
Verfasser

bogevischs buero
architekten & stadtplaner gmbh
Schulstraße 5 80634 München
Tel 089 - 452 3547 0 Fax 089 - 452 3547 10

Bauherr

Markthallen München MHM
Schäfflarnstr. 10, 81371 München

Plannummer: A-586-2-IM-Querschnitte

Maßstab:

1:100



Datum erstellt:

01.08.2018

Restrukturierung Markt am Elisabethplatz
VORPLANUNG

Planbez.



Interimsmarkt
Querschnitte

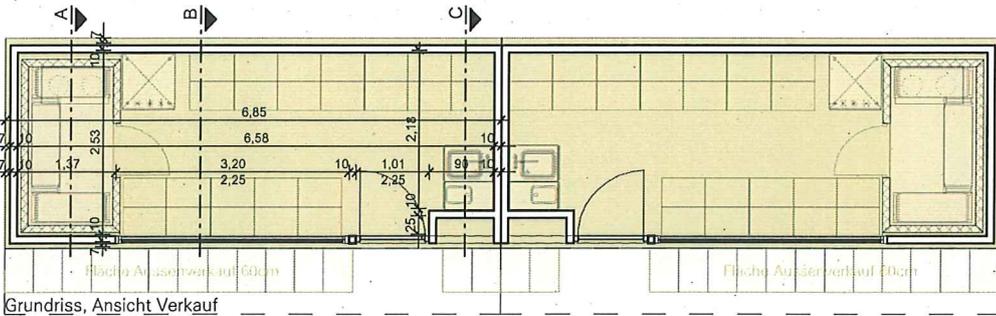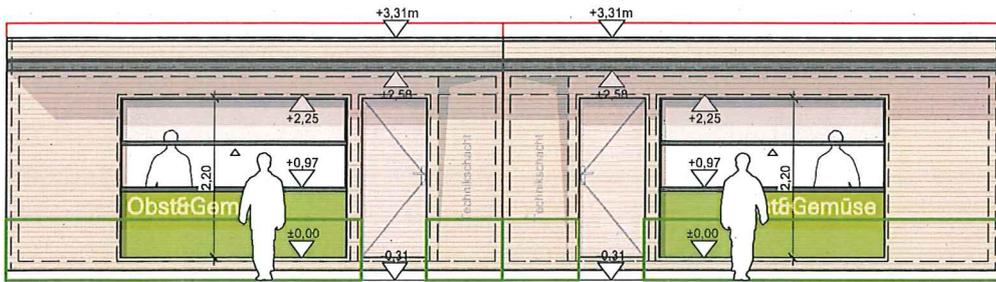

Grundriss, Ansicht Verkauf

3x  Obst, Gemüse
(2xM2b)
NF:32,6m²


5.
6+7.
17.

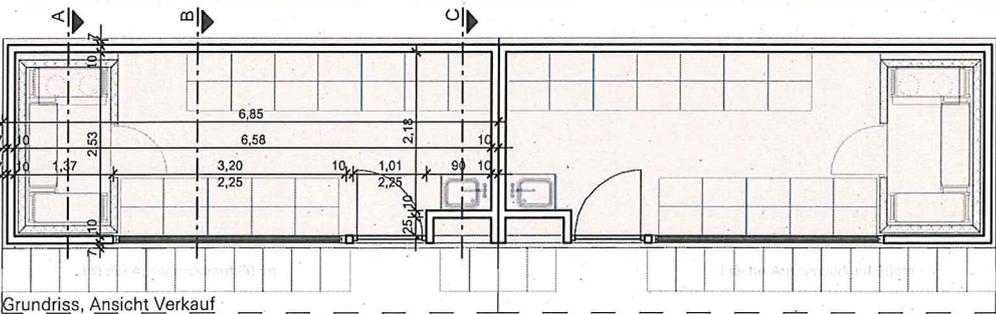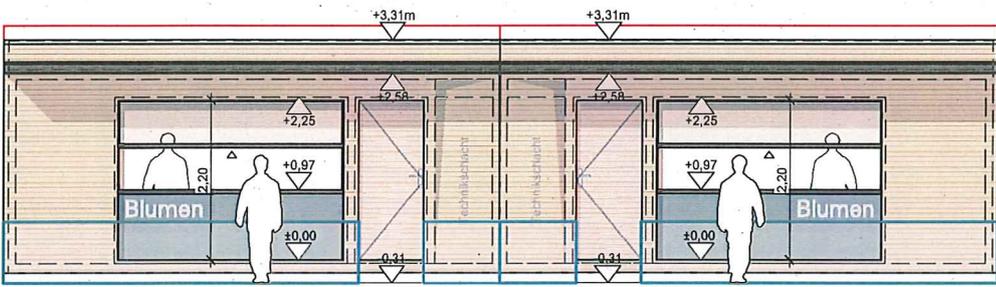

Grundriss, Ansicht Verkauf

1x  Blumen
(2xM2b)
NF:32,6m²

21.

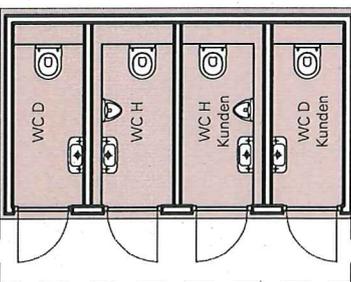

1x  WC / Sanitär
NF:9,4m²

Kunden WC
1xDamen 1xHerren
Händler WC
1xDamen 1xHerren

Architekt
Verfasser
bogevischs buero
architekten & stadtplaner gmbh
Schulstraße 5 80634 München
Tel 089 - 452 3547 0 Fax 089 - 452 3547 10



Bauherr
Markthallen München MHM
Schäflarnstr. 10, 81371 München

Plannummer: A-586-2-IM-Verkaufsmodule
2M2a+2M2b+Sanitär

Maßstab: 1:100


Datum erstellt: 01.08.2018

Restrukturierung Markt am Elisabethplatz
VORPLANUNG **Interimsmarkt**
Planbez. Verkaufsmodule Obst &
Gemüse, Blumen, Sanitär

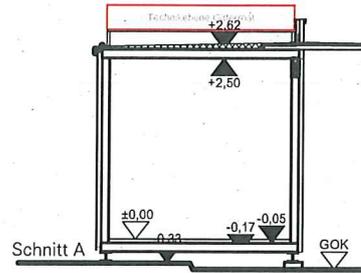
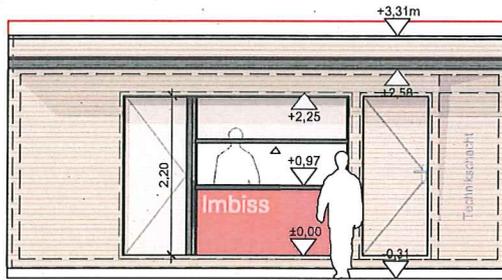


4x Imbiss (M2a)
NF:16,3m²

3.
10.
13.
20.

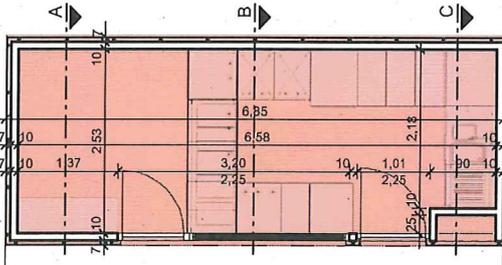


Grundriss, Ansicht Verkauf

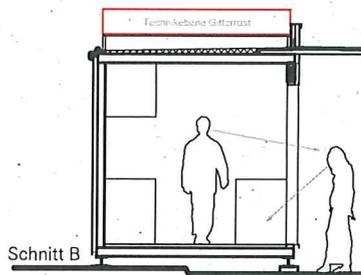
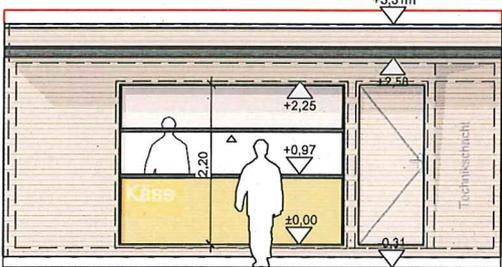


2x Käse (M2b)
NF:16,3m²

11.
19.

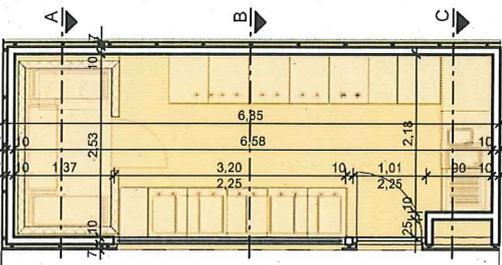


Grundriss, Ansicht Verkauf

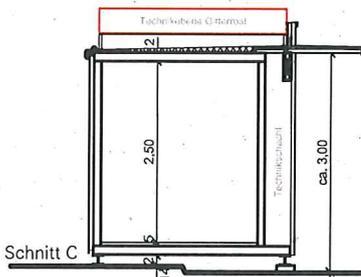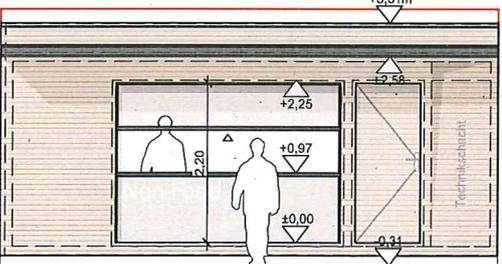

1x Non-Food (M2b)
NF:16,3m²

12.

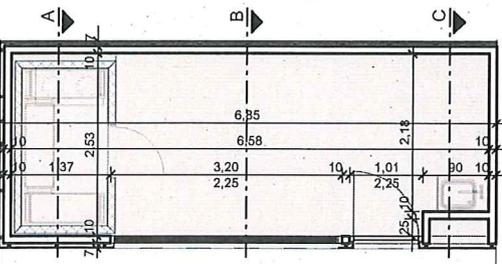

Grundriss, Ansicht Verkauf

Architekt
Verfasser

bogevichs buero
architekten & stadtplaner gmbh
Schulstraße 5 80634 München
Tel 089 - 452 3547 0 Fax 089 - 452 3547 10

Bauherr

Markthallen München MHM
Schäfflarnstr. 10, 81371 München

Plannummer: A-586-2-IM-Verkaufsmodule
2a+2b

Maßstab:

1:100

Datum erstellt:


01.08.2018

Restrukturierung Markt am Elisabethplatz
VORPLANUNG



Interimsmarkt

Planbez.



Verkaufsmodule Imbiss,
Käse, Non-Food

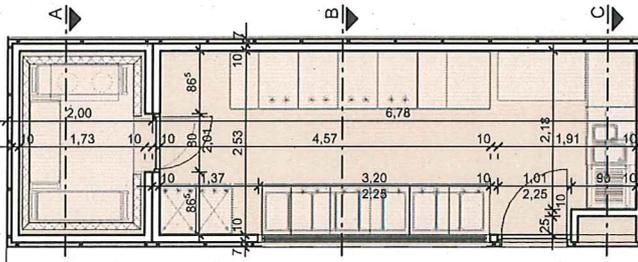

Grundriss, Ansicht Verkauf

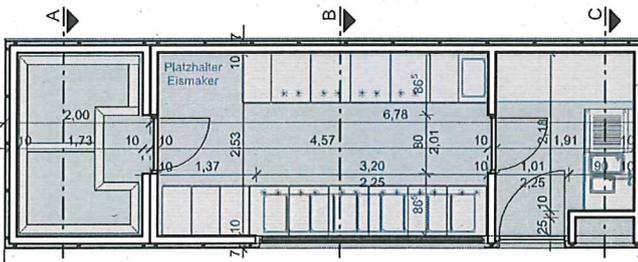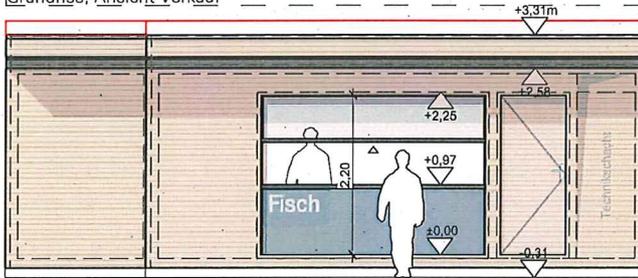

Grundriss, Ansicht Verkauf

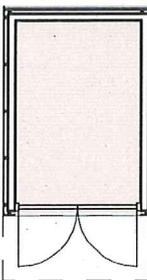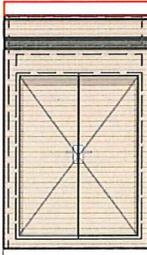

3x  Fleisch (M3b)
NF:20,9m²

4.
8.
25.

1x  Fisch (M3a)
NF:20,6m²

15

12x  Lager (M1)
NF:4,4m²

Architekt
Verfasser

bogevischs buero
architekten & stadtplaner gmbh
Schulstraße 5 80634 München
Tel 089 - 452 3547 0 Fax 089 - 452 3547 10

Bauherr

Markthallen München MHM
Schäftlarnstr. 10, 81371 München

Plannummer: A-586-2-IM-Verkaufsmodule
3a+3b+1

Maßstab:

1:100

Datum erstellt:

01.08.2018

Restrukturierung Markt am Elisabethplatz
VORPLANUNG **Interimsmarkt**

Planbez. Verkaufsmodule Fleisch,
Fisch, Lager