


Anlage 2

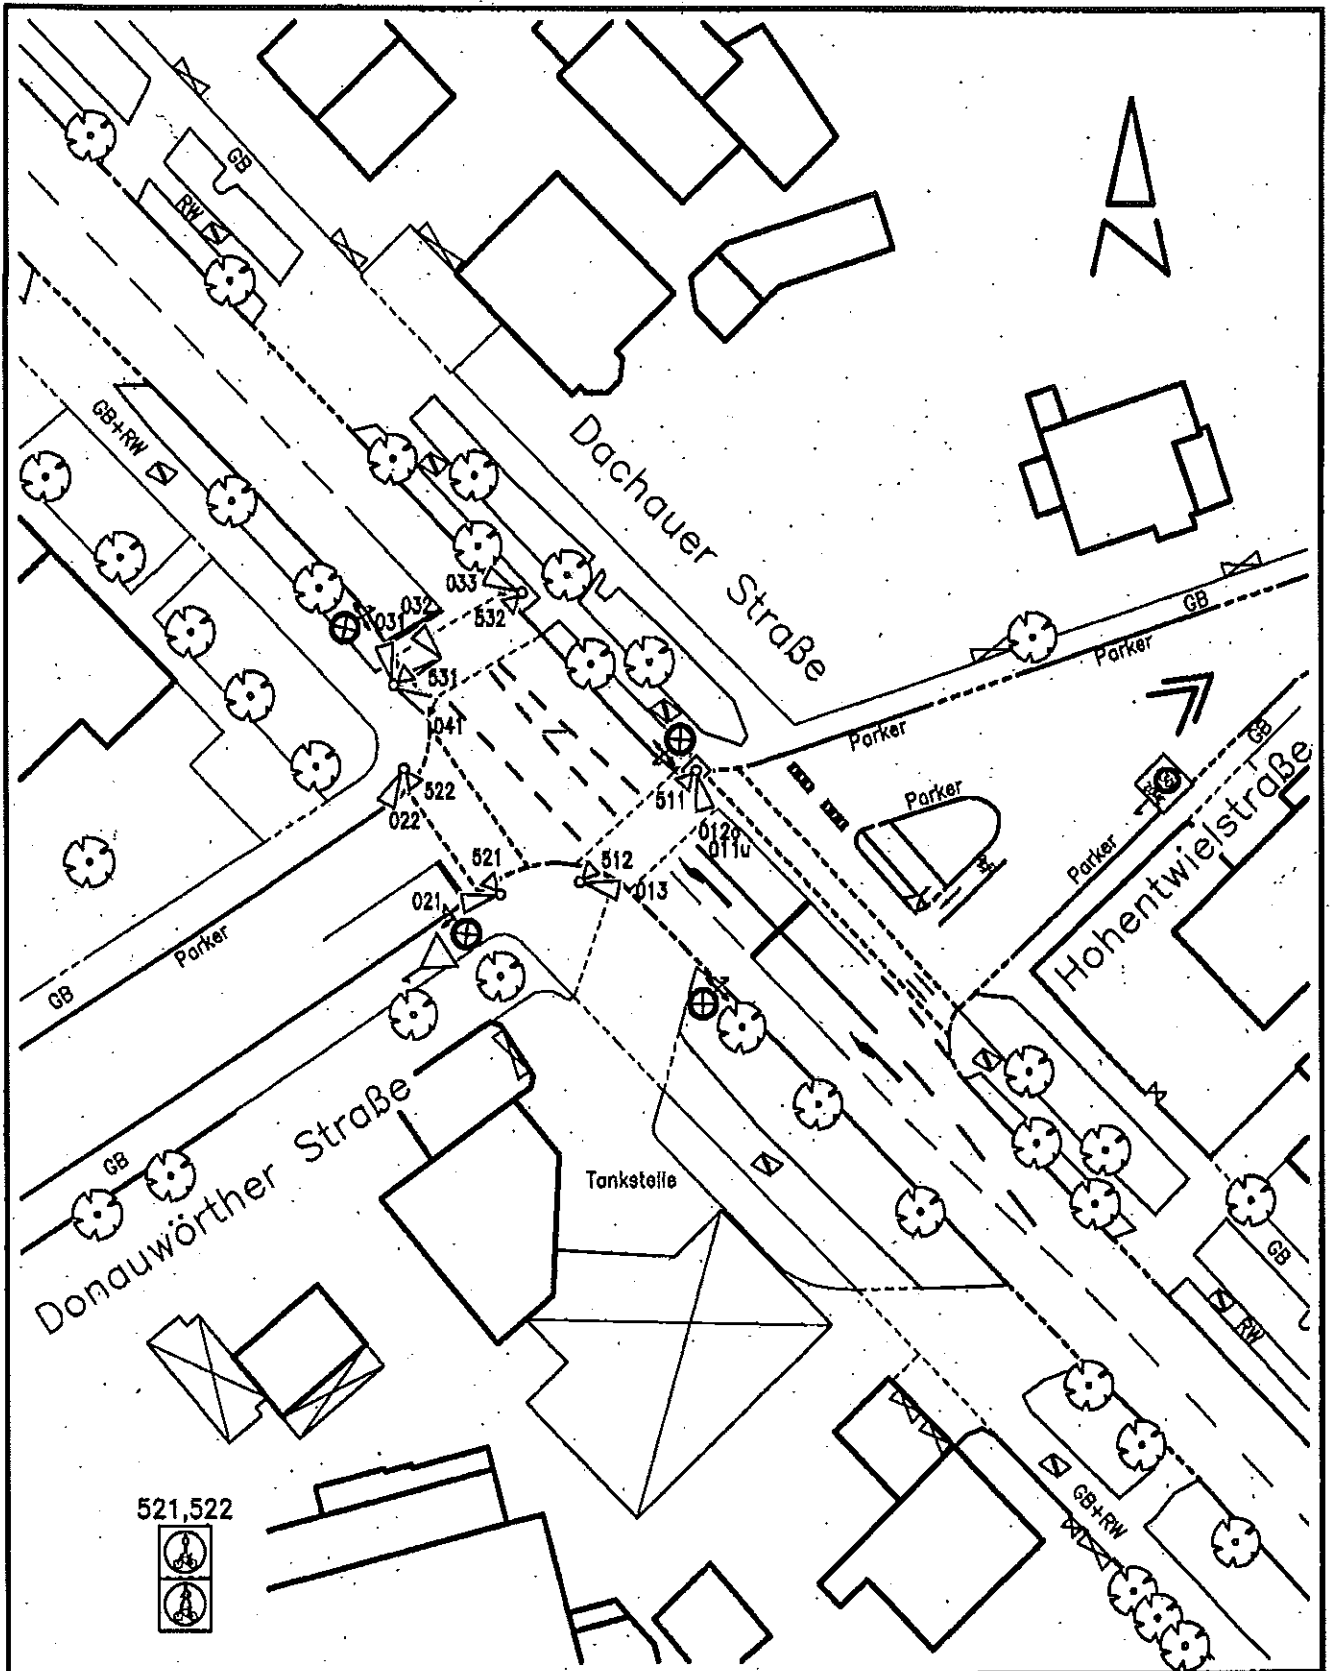

Landeshauptstadt München

Kreisverwaltungsreferat
HA III/12

LZA-Nr:
1182

Knotenname:
Dachauer-/ Donauwörtherstr.

Datename:
1182AAAE.DWG

letzte Bearbeitung:
02.02.2017

Inbetriebnahme (Datum/Zeit)
01.08.2017/11:45 Uhr

Ungültig (Datum/Zeit)

Kommentar:
Geräteaustausch, Lageplananpassung

Maßstab
1:500 