

Bürgerversammlung des 13. Stadtbezirkes am 24. 10. 19

Betreff (Wiederholung von Seite 1 - bitte nur 1 Thema pro Wortmeldebogen):



Grüne Pfeil

Antrag (Bitte formulieren Sie so, dass mit "Ich stimme zu" oder "Ich stimme nicht zu" abgestimmt werden kann) oder Anfrage:

Hinbringen Grüne Pfeil
Werkfriedallee - FCKE
Cosimastr.

Raum für Vermerke des Direktoriums - bitte nicht beschriften

<input type="checkbox"/> ohne Gegenstimme angenommen	<input checked="" type="checkbox"/> mit Mehrheit angenommen
<input type="checkbox"/> ohne Gegenstimme abgelehnt	<input type="checkbox"/> mit Mehrheit abgelehnt

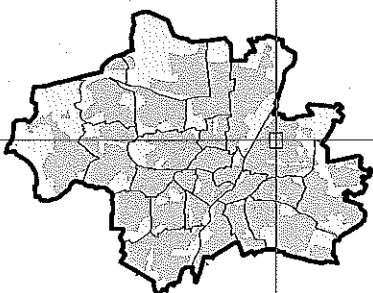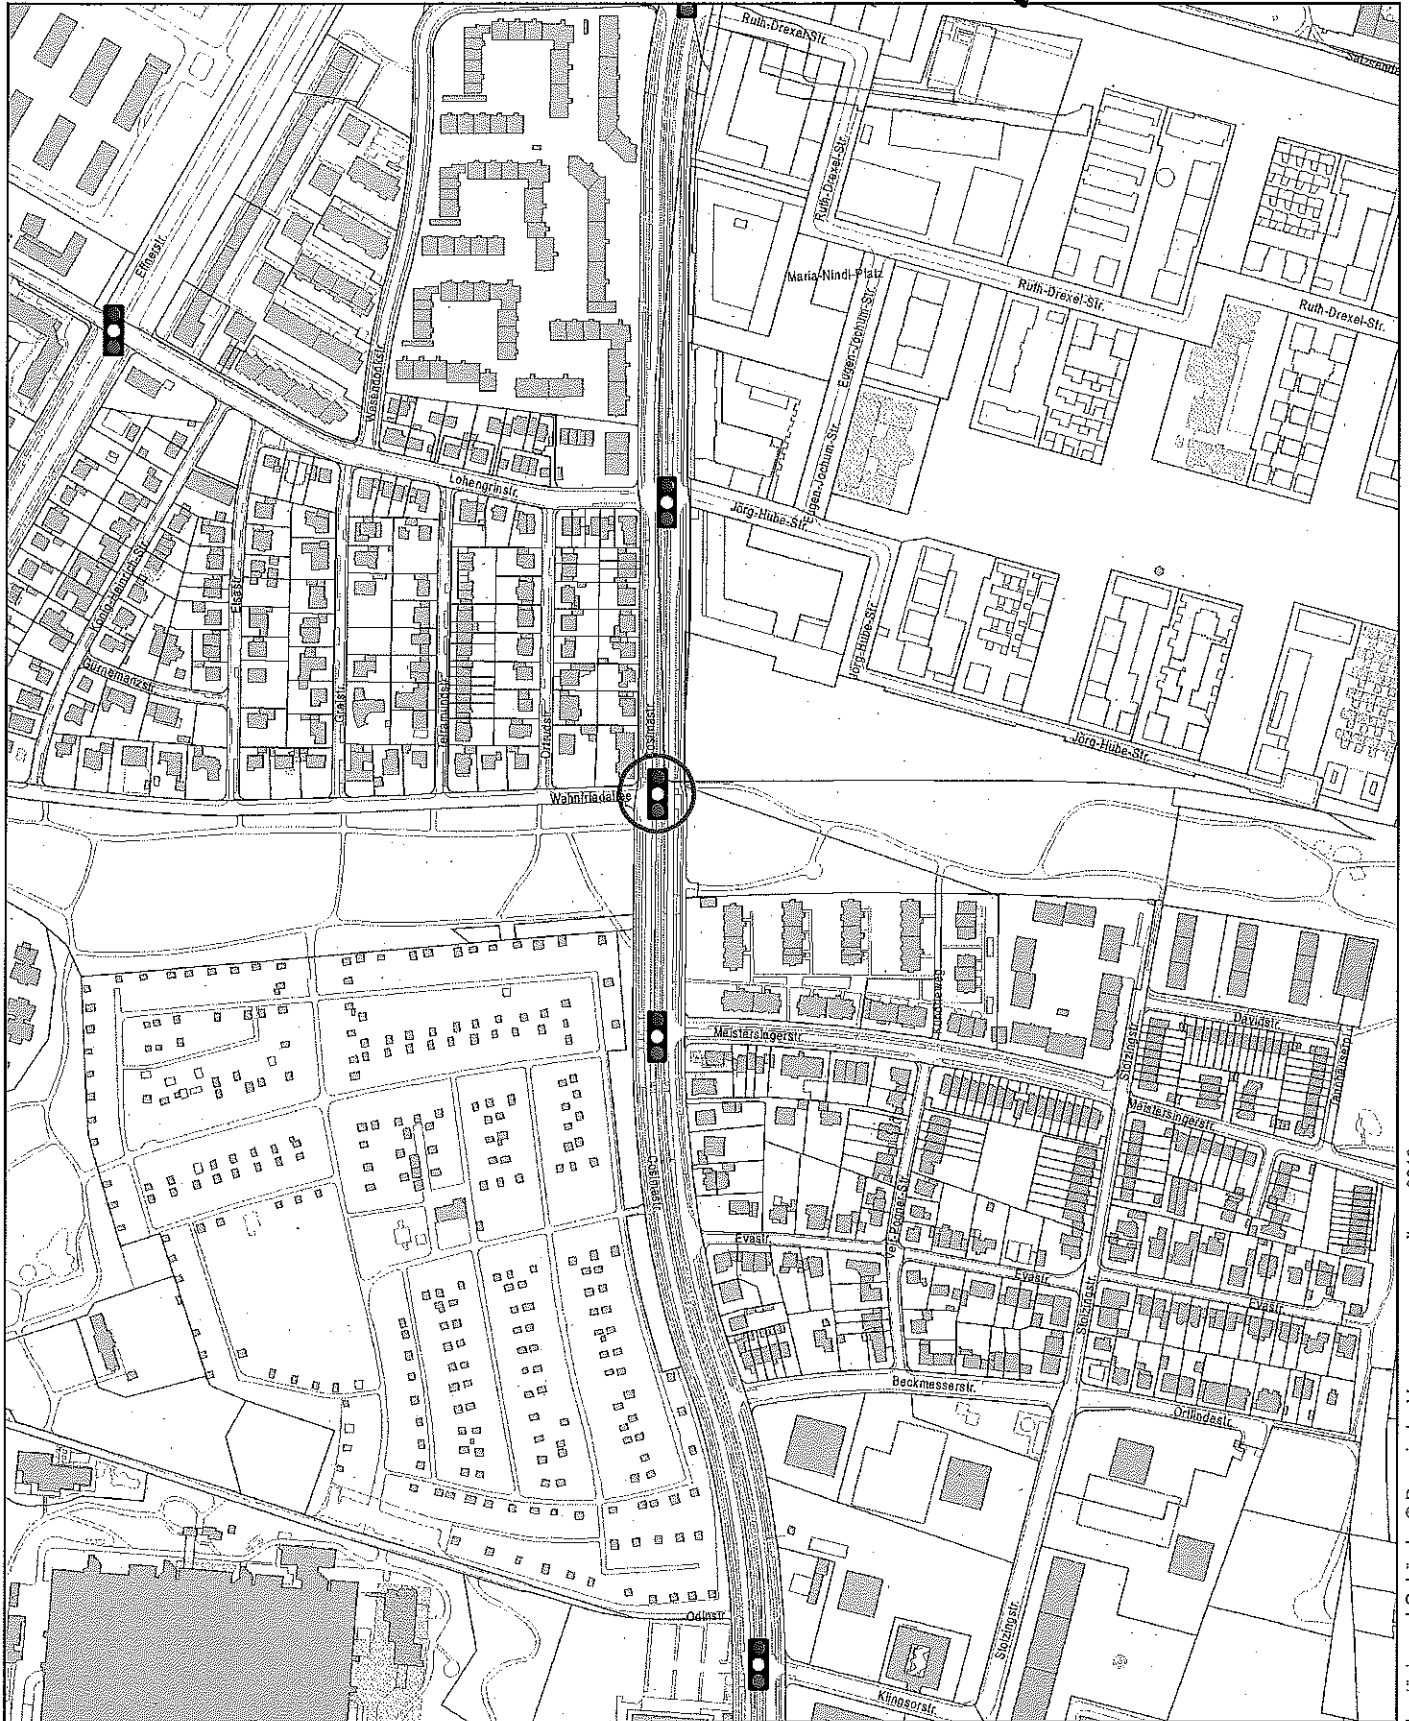

Datenauszug





Erstellt für Maßstab 1:5.000
Zur Maßentnahme nur bedingt geeignet



Landeshauptstadt
München
Kreisverwaltungsreferat

Ersteller
Erstellungsdatum 15.11.2019



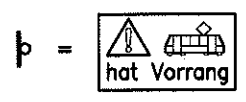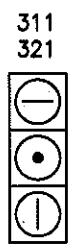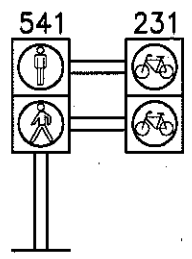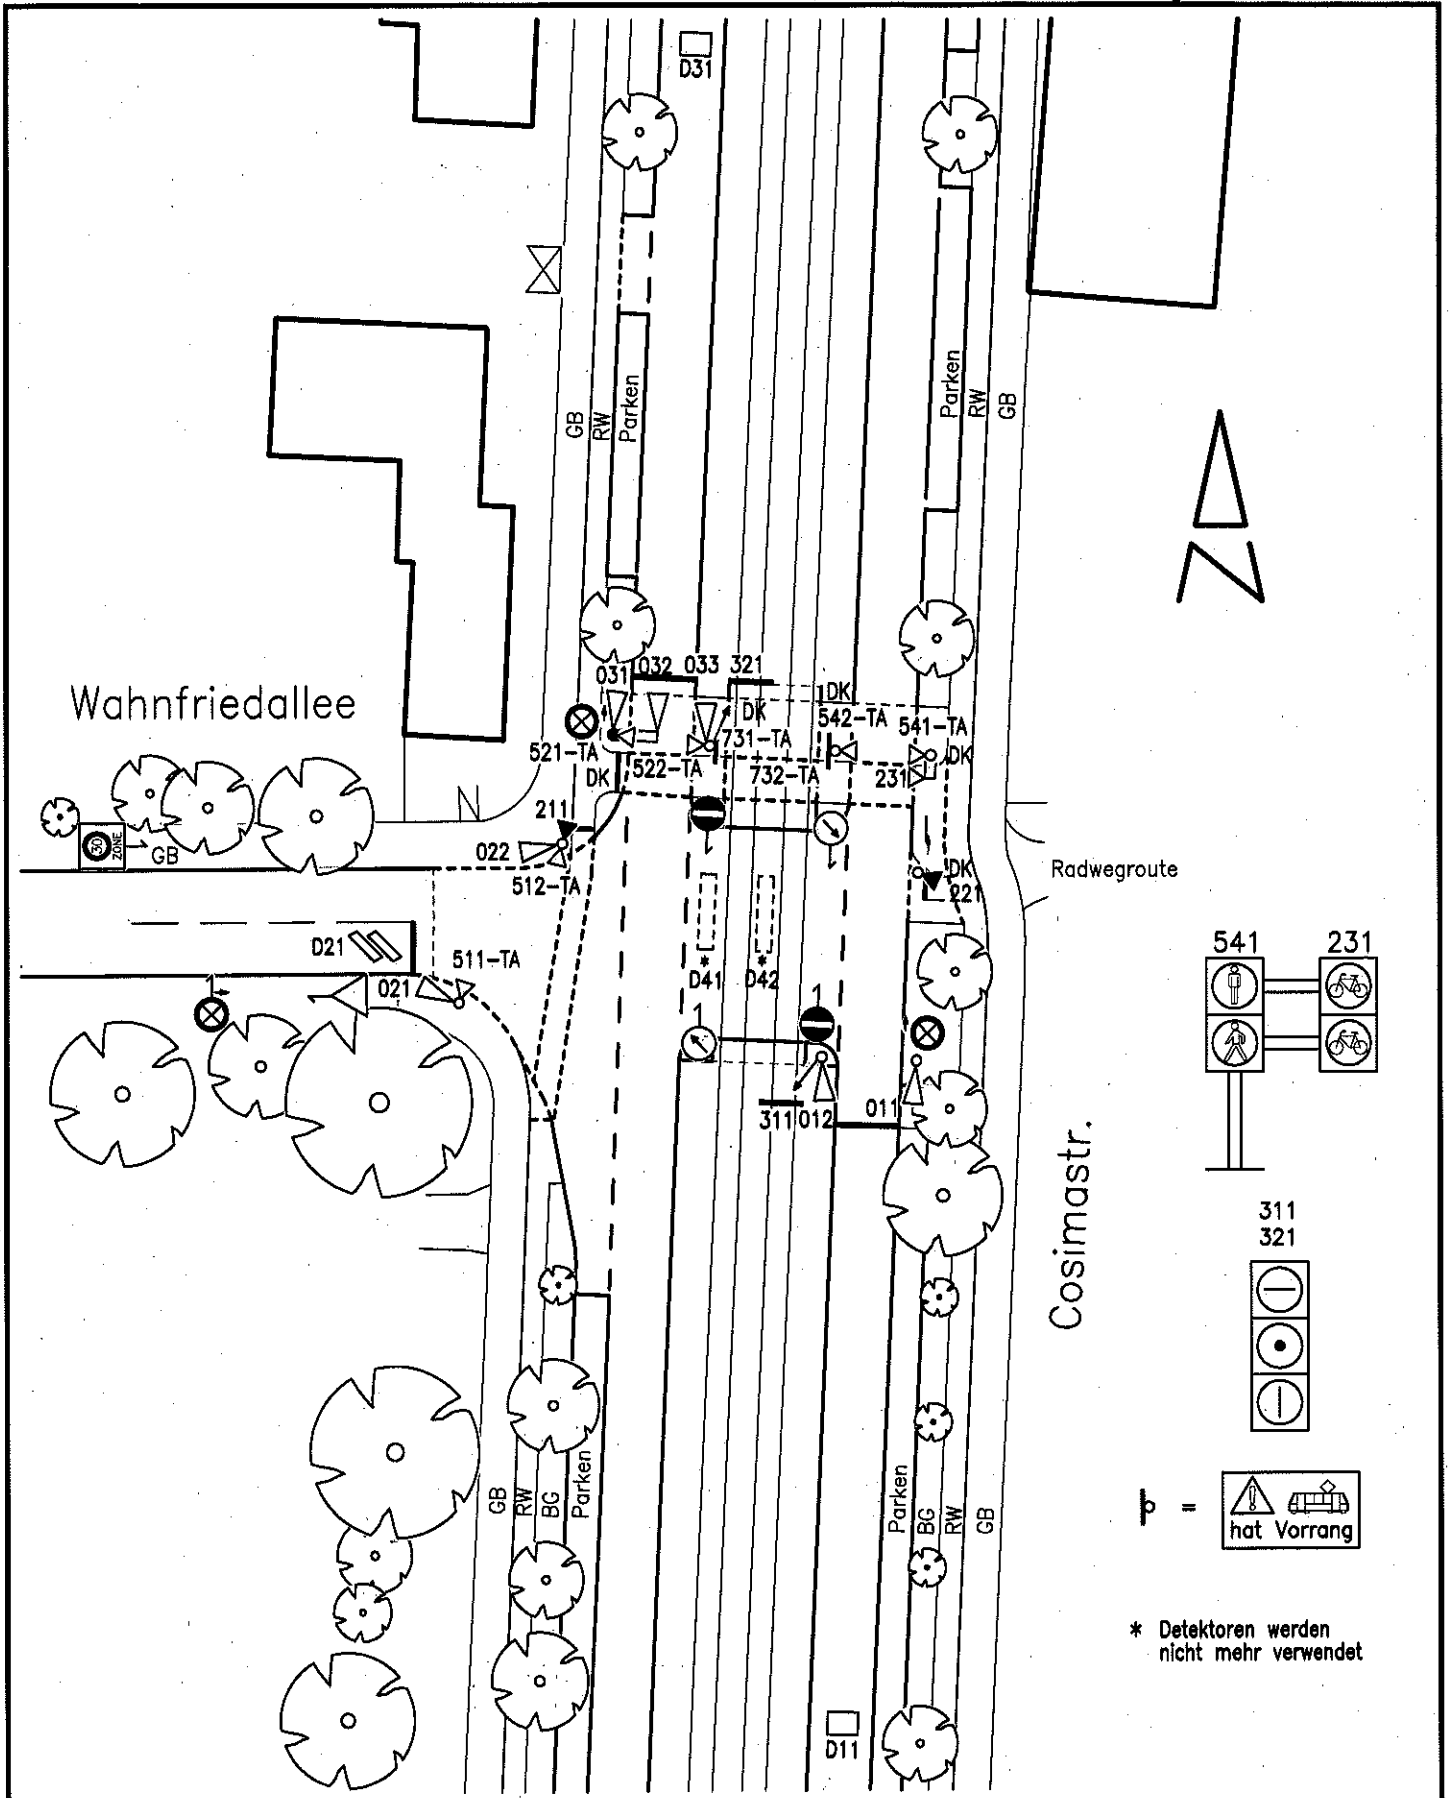

* Detektoren werden nicht mehr verwendet

Landeshauptstadt München Kreisverwaltungsreferat KVR-1/32		gevas humbert&partner	
LSA-Nr: 1255	Knotenname: Cosimastr./ Wahnfriedallee	Dateiname: 1255AAAI.DWG	
Bearbeiter:	letzte Bearbeitung: 23.08.2017//	Inbetriebnahme (Datum/Zeit)	Ungültig (Datum/Zeit)
Kommentar: Neuplanung; rd23 neu; Lageplan nach Ortsbegehung angepasst		Maßstab 1:500	0 2m 10m