

Anlage 1

Alte Heimat NB 3+4

Kiem-Pauli-Weg
80686 München

Flurstück Nr.: 396, 396/2

Neubauabschnitt 4

38

Auftraggeber
Landeshauptstadt München Kommunalreferat, vertreten durch
GEWOFFAG Projektgesellschaft mbH, Gustav-Heinemann-Ring 111,
81739 München
Telefon 089 4123-0, Fax 089 4123-100




Vorplanung
Lageplan

Maßstab 1:1000 Datum 30.10.2019

Plannummer
AH_ARC_2_0000_LP_XX_A

Neubauabschnitt 3

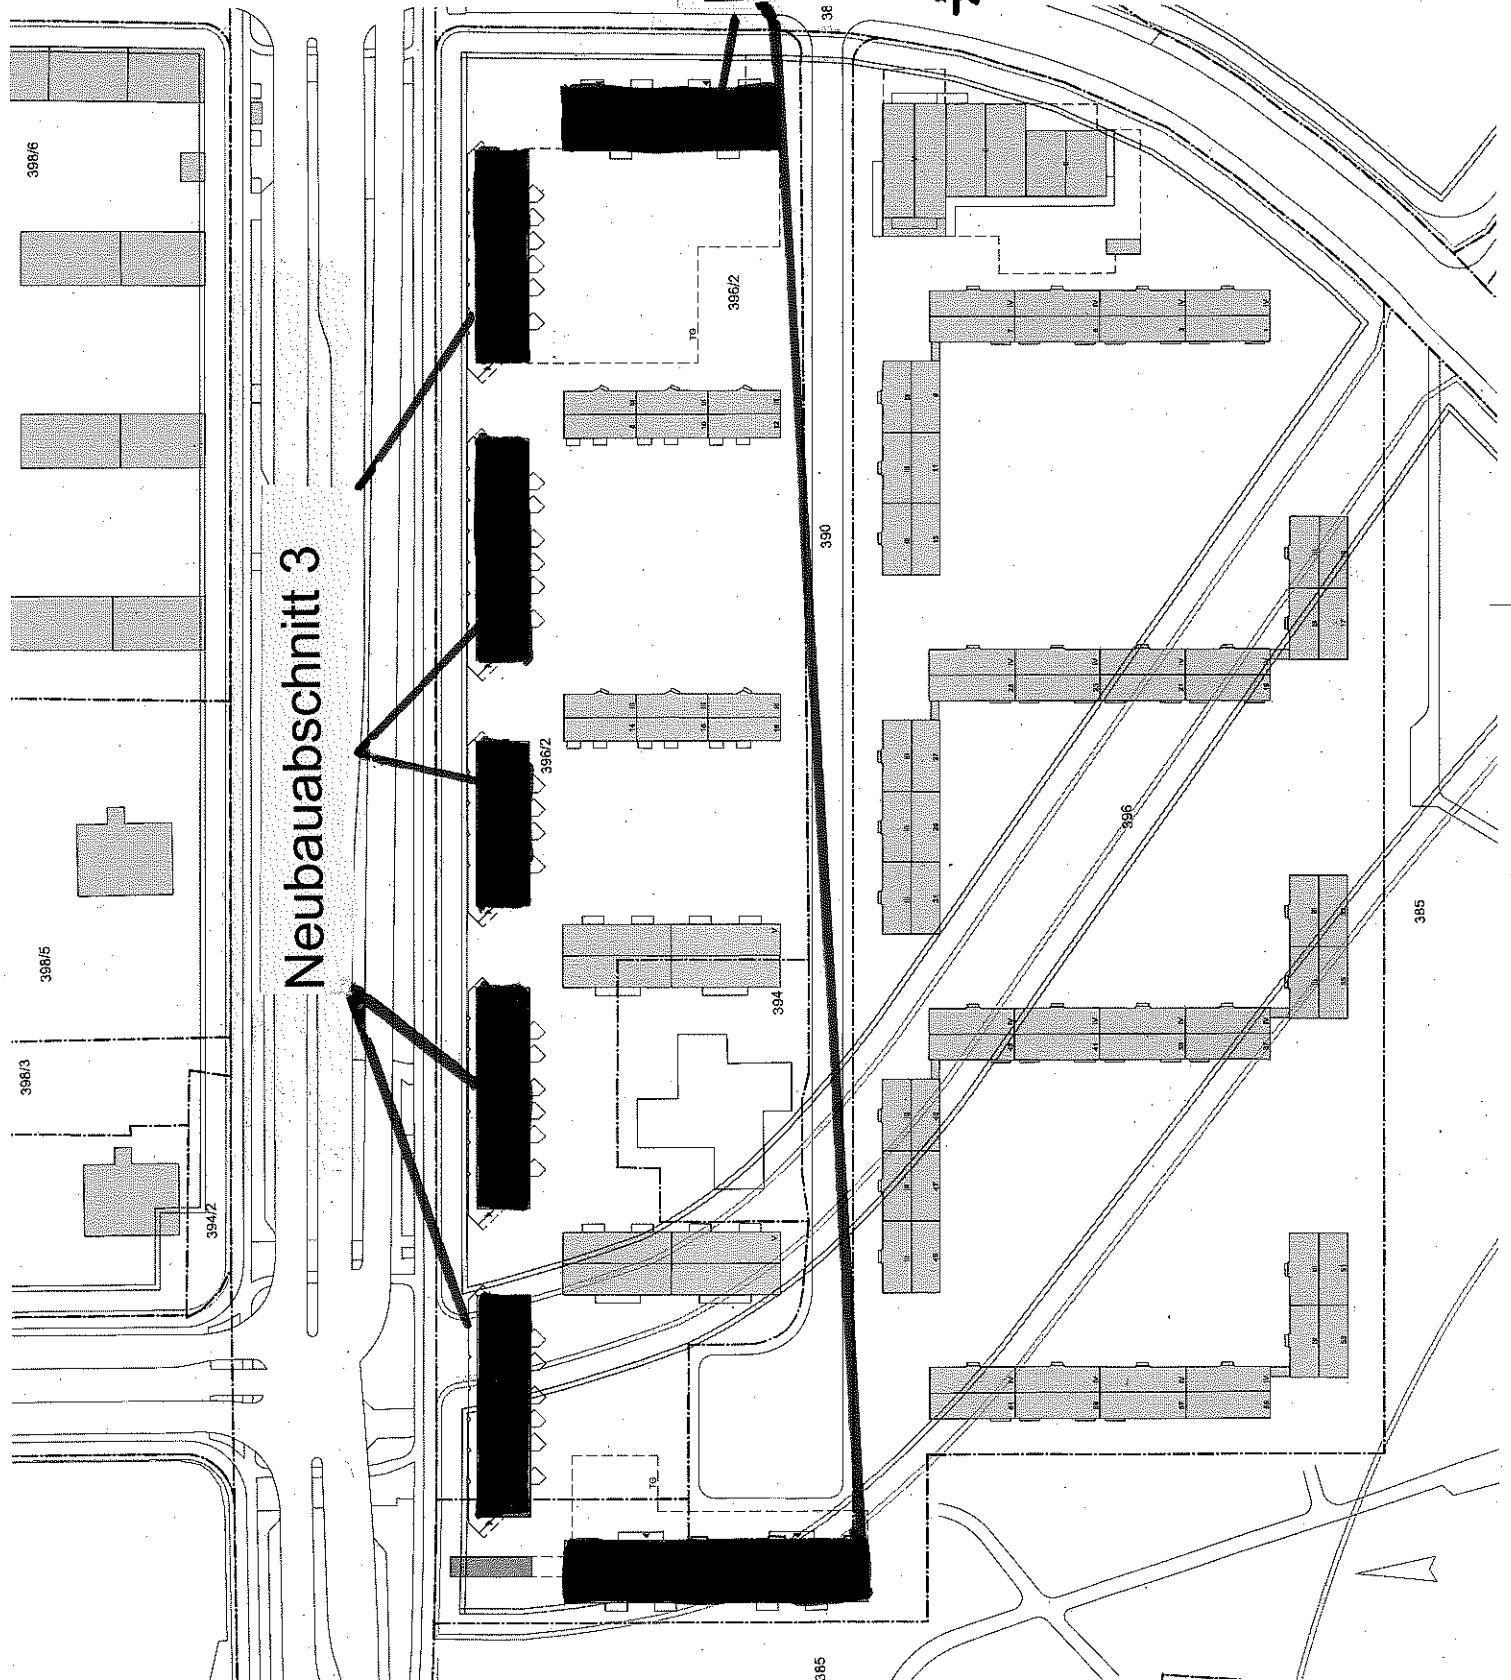

396/6

396/5

396/3

394/2

396/2

390

396/2

394

396

395

385