


2. ÄNDERUNGSPLAN

ZUM NEUBAU EINES ERLEBNIS-
PÄDAGOGISCHEN TIERSTALLE
MIT LAUFHOF, ÜBERDACHTER
MISTPLATTE UND JAUCHEGRUBE

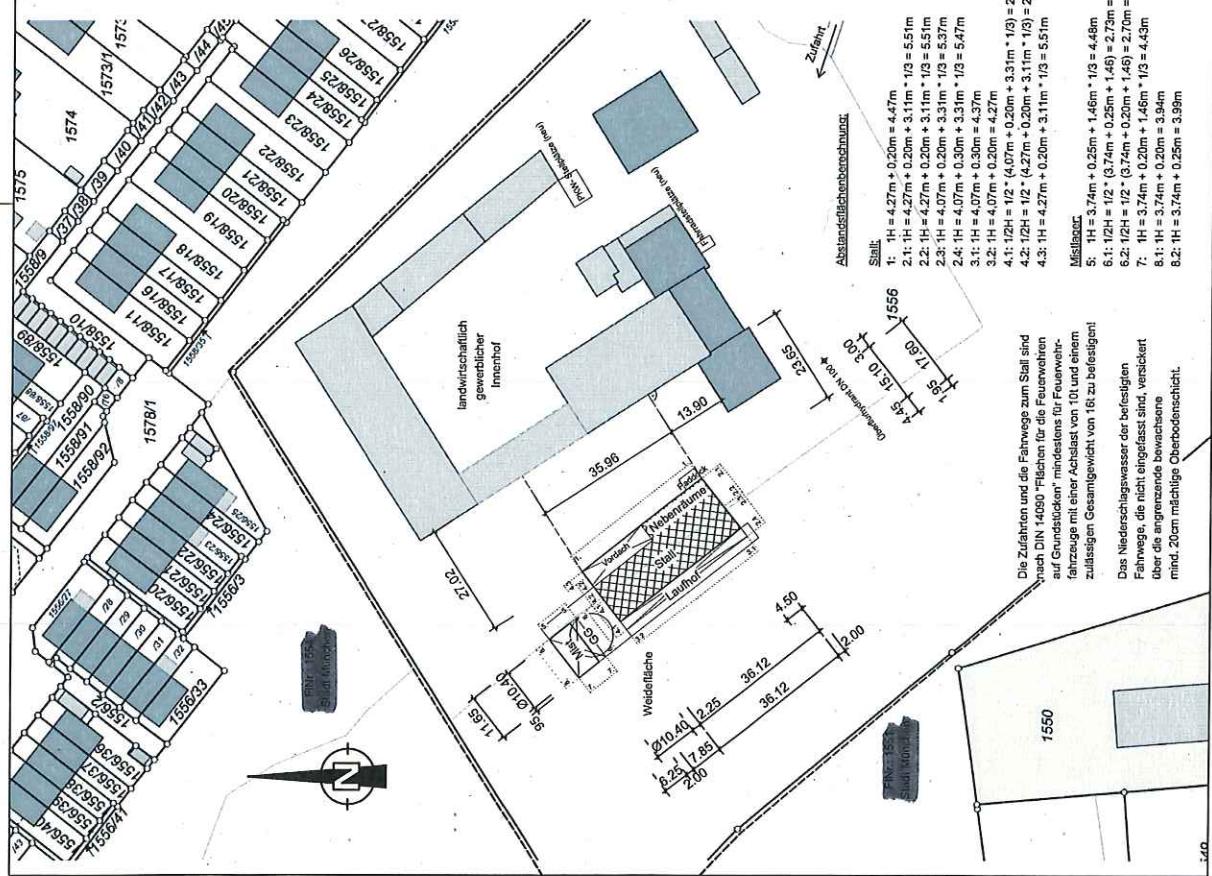

Anlage

München im NOVEMBER 2018

München ist nach §2 UrhG urheberrechtlich geschützt. Veröffentlichungen - auch auszugsweise - sind ohne Zustimmung des Verfassers untersagt!

H/B = 297 / 520 (0.15m²)

Dieser Plan ist nach §2 UrhG urheberrechtlich geschützt. Veröffentlichungen - auch auszugsweise - sind ohne Zustimmung des Verfassers untersagt!

2. ÄNDERUNGSPLAN

ZUM NEUBAU EINES ERLEBNIS-
PÄDAGOGISCHEN TIERSTALLES
MIT LAUFGOLF, ÜBERDACHTER
MISTPLATTE UND JAUCHEGRUBE

Planinhalt:


ANSICHTEN

Maßstab 1:100
Bauherr:
Landeshauptstadt München
Kommunalreferat
Stadtgüter München
Freisinger Landstraße 153
80939 München



Fl. Nr.: 1556/0
Gemarkung: Trudering
Der Bauherr:
Stadtgüter München



München im November 2015:
Gesamtbaufläche 1.200 m²
Nettobaufläche 1.000 m²
Höhe 4,20 m über NN

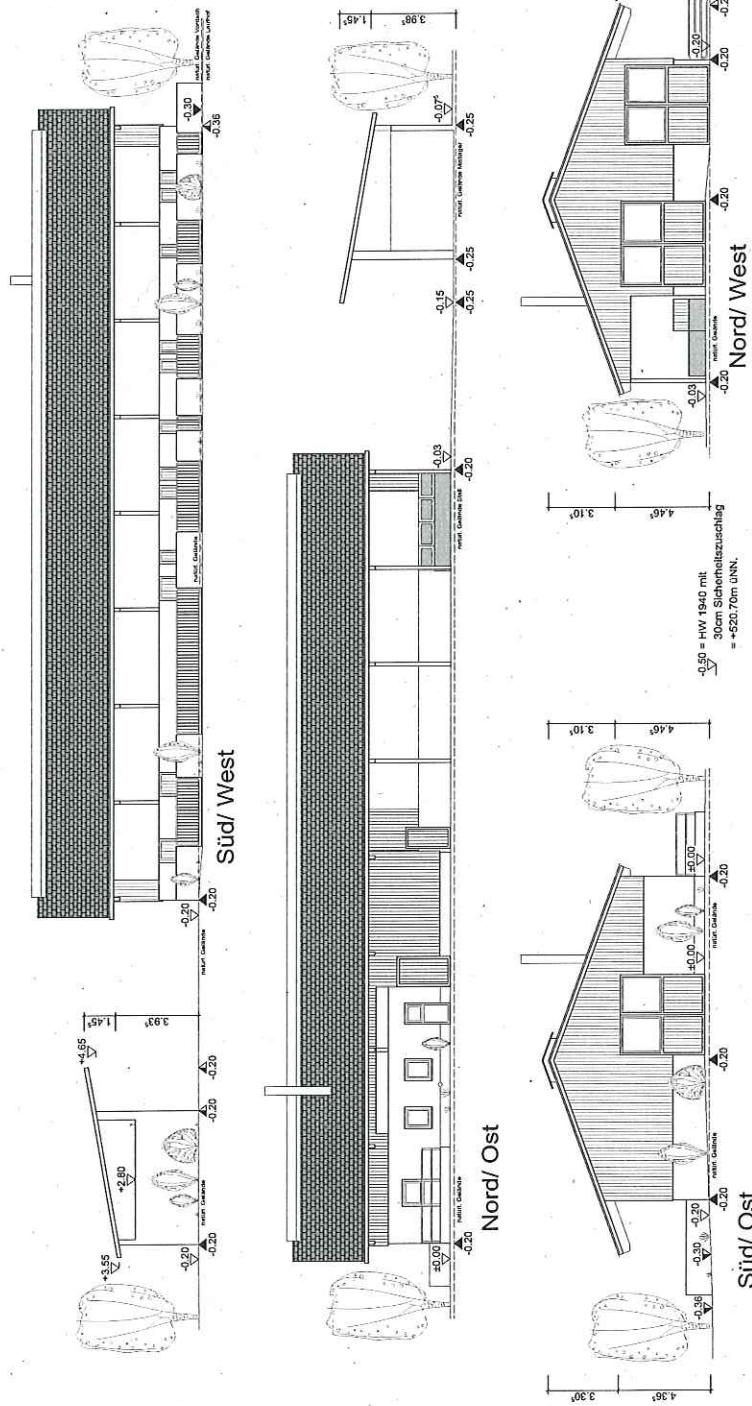

- Lüftungsleitfist nach Herstellerangaben
- Komplett aus Formteilen mit Manchotstein Ø 200
- Deckenbildung: Ton-/Beton-/Dachziegel;
- Konstruktion: Ziegelsteine
- Schalungsbau in Holzverkleidung und Vollziegelsteinen
- Wände: Betonkonstruktionen mit Holzriegeln und Stahlbewehrung.
- Dachkonstruktion: Rahmenkonstruktion mit Binder
- Decken: Vollholzböden
- Bodenplatte nach ALB-Antreibebeton
- Bodenplatte aus Spanbeton nach DIN EN 206 DIN 1045
- Subkörperschicht
- Fundamente aus Spanbeton
- Sand- und Frostschicht gründend.
- Ausführung nach Statik
- Traufseite:
- Aufhängungen, lagenweise u. verdichtet einbauen

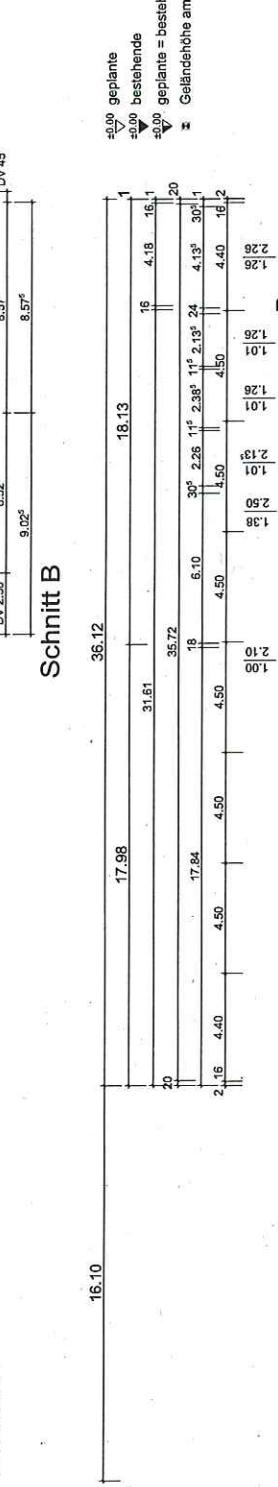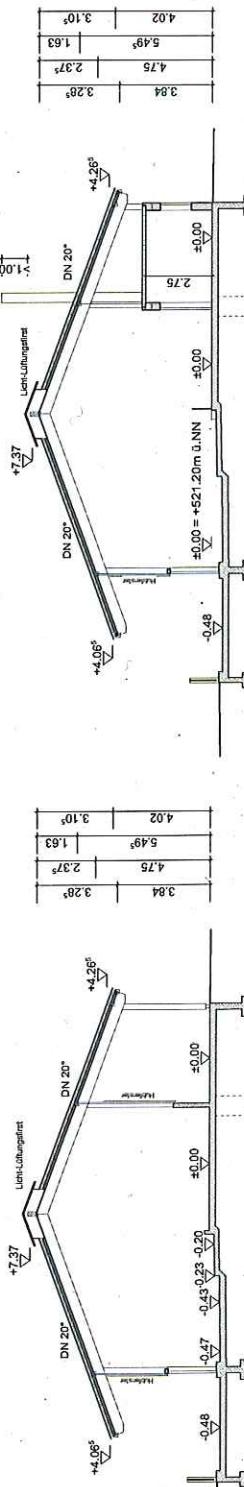


2. ÄNDERUNGSPLAN ZUM NEUBAU EINES ERLEBNIS- PÄDAGOGISCHEN TIERSTALLES MIT LAUHFÖH, ÜBERDACHTER MISTPLATTE UND JAUCHEGRUBE

GRUNDRISS, SCHNITTE
Maßstab 1:100

Bauherr:
Landeshauptstadt München
Kommunalreferat
Freisinger Landstraße 153
80939 München

Bauort:
Fl. Nr.: 1556/0
Gemarkung: Trudering

Der Bauherr:
Stadtgärten München

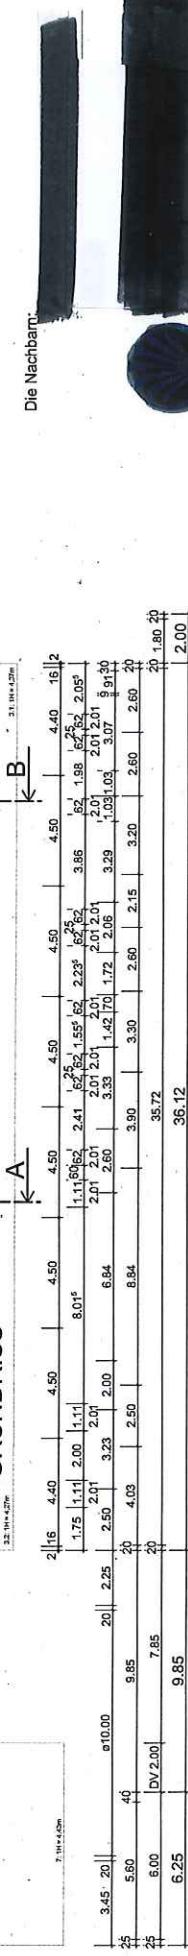

München im NOVEMBER 2018

Datum: 19.11.2018; Umgabezeitraum: 2018-11-19 bis 2018-11-20
Zeitraum: 2018-11-19 bis 2018-11-20
Werk: 620 (0.5mm)