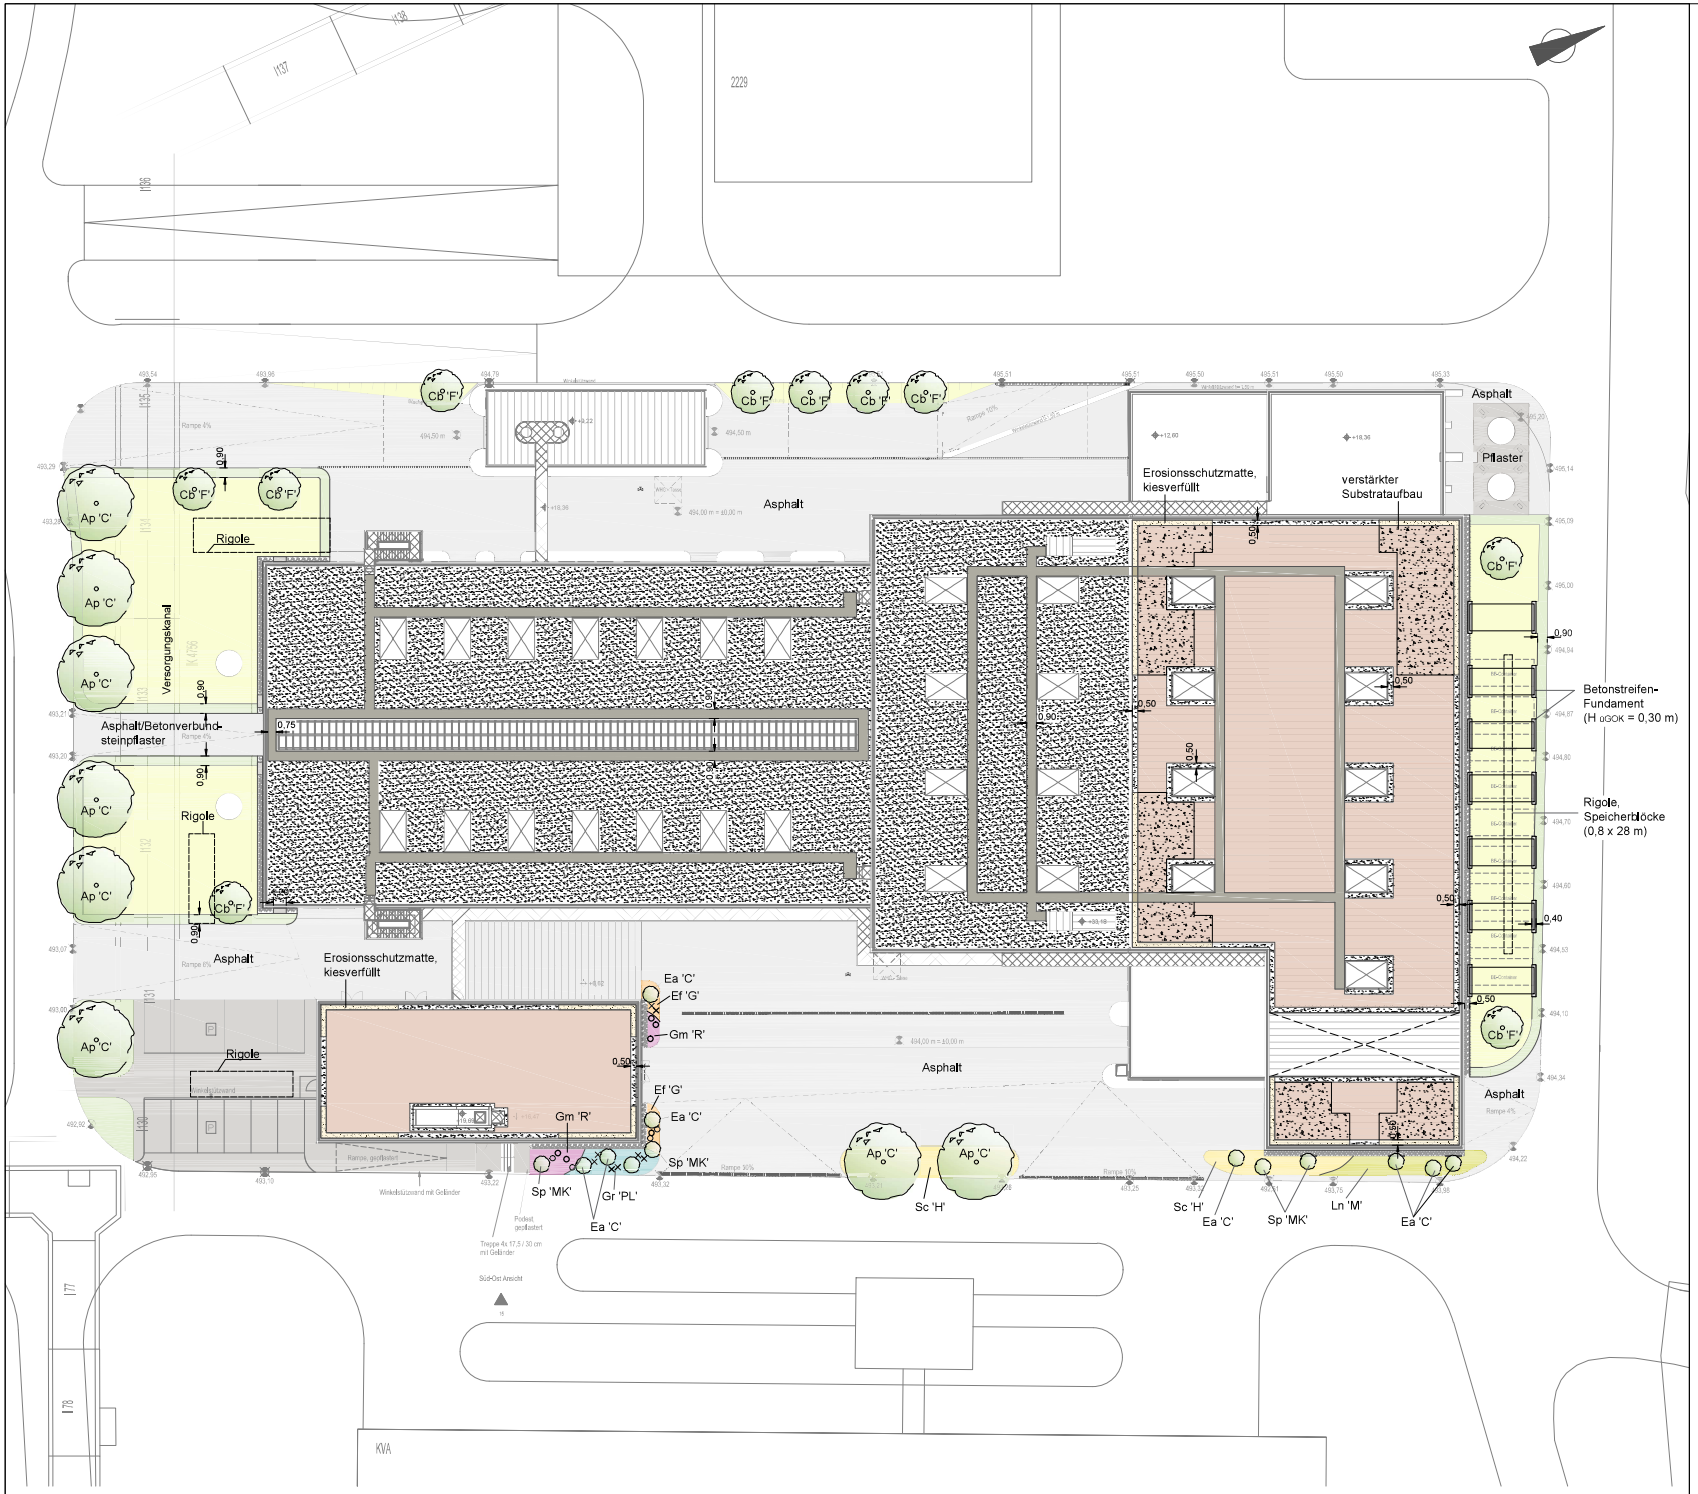

LEGENDE

Freiflächenplanung

Anlage D

- Laubbaum
  - Ap 'C' = Acer platanoides 'Cleveland
  - Cb 'F' = Carpinus betulus 'Fastigiata'
- Solitärstrauch
  - Ea 'C' = Euonymus alatus 'Campactus'
  - Sp 'MK' = Syringa patula 'Miss Kim'
- Kiesdach / Kiesstreifen
- Extensiv-Dachbegrünung
- Rasenansaat (Regio-Landschaftsrasen)

Bodendeckerpflanzung

- Ef 'G' = Euonymus fortunei 'Gracilis'
- Gm 'R' = Geranium magnificum 'Rosemoor'
- Gr 'PL' = Geranium renardii 'Philippe Lapelle'
- Sc 'H' = Symphoricarpos x chenaultii 'Hancock'
- Ln 'M' = Lonicera nitida 'Maigrün'

Stauden

- Anemone japonica 'Honorine Jobert'
- Stipa calamagrostis
- Wiesenansaat (2-schürig)(FLL Regio-RSM "Magerrasen")
- Pflaster
- Spritzschutz
- Wartungsweg/Plattenbelag

Index	Datum	Änderung	

MSE-Freigabemitzeichnung

Datum	Abteilung	Unterschrift	Datum	Abteilung	Unterschrift

RDS	DCC	VE	Proj.	Plan-Nr	Index
#K1++T0Uxxx	&CLD	01	091	126	J300611 00
Koordinaten	Ebene	Raum	Fachbereich		Konto
			BAU+BT		P8-2105

GP 64 (Plannummer Genehmigung)

Klärschlammverbrennungsanlage KLW I

Projekt
Neubau Klärschlammverbrennungsanlage

Bauteil(e)

Projektphase
Genehmigungsplanung

Planart
Lageplan Begrünung

Maßstab 1:250

Format

Hauptplaner	WPE	PI-Nr.:		Datum	Name
			Bearb.		
			Erstellt		
			Geprüft		

Verfasser	PI-Nr.: KVAM-LD010-001		Datum	Name
werdrschneider+gutjahr Burchardstr. 17, 20095 Hamburg Tel +49 (0)40 707080-900 Fax +49 (0)40 707080-9445		Bearb.		
		Erstellt	2019	NAYDA
		Geprüft		

Freiflächenplaner	WETTE + GÖDECKE GBR Landschaftsplanung Windausweg 10, 37073 Göttingen Telefon: 0551 789 563 60		Datum	Name
		Bearb.	28.03.2022	HG
		Erstellt	28.03.2022	VG/MR
		Geprüft	28.03.2022	HG

Bauherr			Datum	Name
Münchner Stadtentwässerung Friedenstrasse 40, 81671 München Tel.: (089) 233-98211, Fax: (089) 233-62085		Geprüft		
		Freigabe		