


- Ister Durchgang Wohnungseingängen ≥ 80 cm
 - Ister Durchgang Wohnungseingängen ≥ 80 cm, R-Whg ≥ 90 cm
 - Ister Durchgang Aufzugstüren ≥ 90 cm
 - OK FFB Bläser - Ister gegenüber OK FFB Whg, mit Rampe in Leistung
 - Zugang Fließband barrierefrei, Schwelle ≤ 2 cm
 - Treppbreite ≥ 100 cm



Nachbarn
 7066
 73813
 73828
 73827
 73828
 73830
 73831
 73844
 73847
 Flurstück-Nr.

ALLPG Immobiliengesellschaft mbH und Co. KG,
 Wolfrathhauser Str. 49 / Haus 3, 82049, Pullach
 Eigentümer

ALLPG
 Immobiliengesellschaft mbH & Co. KG
 Wolfrathhauser Straße 49 / Haus 3
 82049 Pullach
 Telefon +49 (0) 89 39948-0

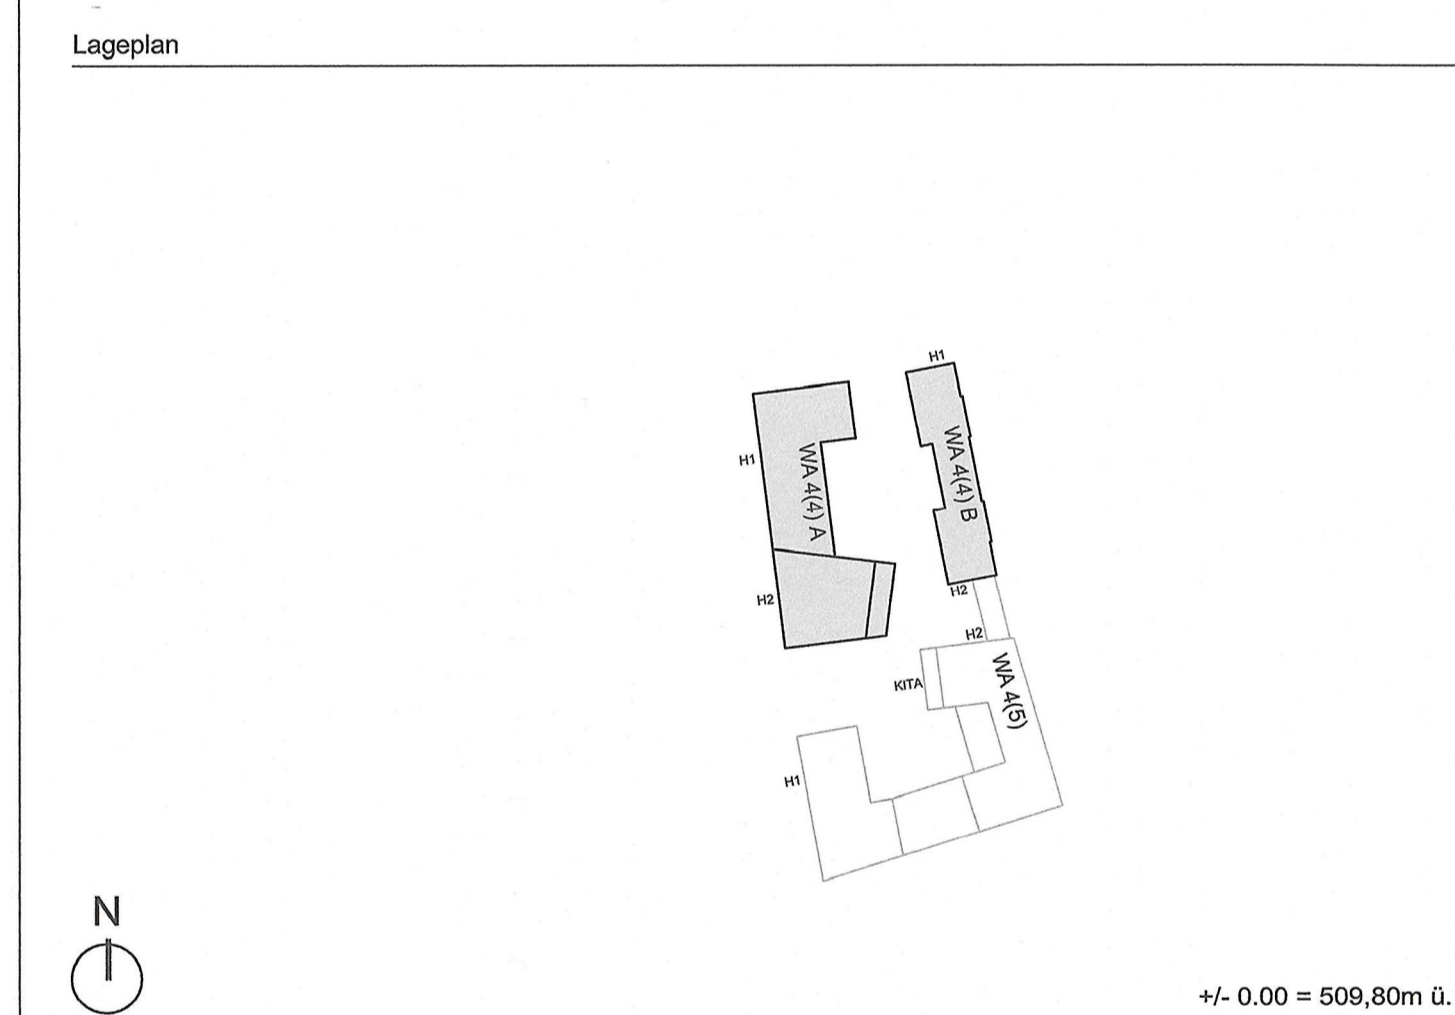

2200	Genehmigungsplanung	WA 4 (4) A	2. Geschoss
------	---------------------	------------	-------------

Maier Neuberger Architekten GmbH T 0049 89 515550-60
 Architekten und Stadtplaner F 0049 89 515550-70
 Berufsitzung 14 contact@mn-arc.eu
 80334 München mn-arc.eu

Leistungphase Genehmigungsplanung Fertigung
Projekt 2299.KIG.MNA.Wohnungsbau.München.Eily-Staegmeyer-Str.
 Neubau von vier Wohngebäuden mit Nachbarschaftstreff und Tiefgarage

Ort Eily-Staegmeyer-Str. (WA 4/4) ALLPG Immobiliengesellschaft mbH & Co. KG
 80999 München (Allsch-Untermenzing) Wolfrathhauser Straße 49 / Haus 3
 Gemarkung Untermenzing, Fl. Nr. 706/20, 7384/3, 7384/5 82049 Pullach

Antragsteller/in ALLPG Immobiliengesellschaft mbH und Co. KG, Wolfrathhauser-Str. 49 / Haus 3, 82049, Pullach
 20.12.2023 Datum

Entwurfsvorstellung/in Maier Neuberger Architekten GmbH
 Architekten und Stadtplaner
 Bavariastr. 14, 80335 München
 20.12.2023 Datum

Planinhalt WA 4 (4) A 2. Geschoss
Maßstab 1:100
Plannummer KIR_MNA_A_4_GR_B1_02_XX_004_1_F Grundriss OG2

Landesregierungsarchitekten
 Planungsamt
 2023 - 24 190
 Hauptabteilung IV
 Lebaufgabenbereich