Anlage B

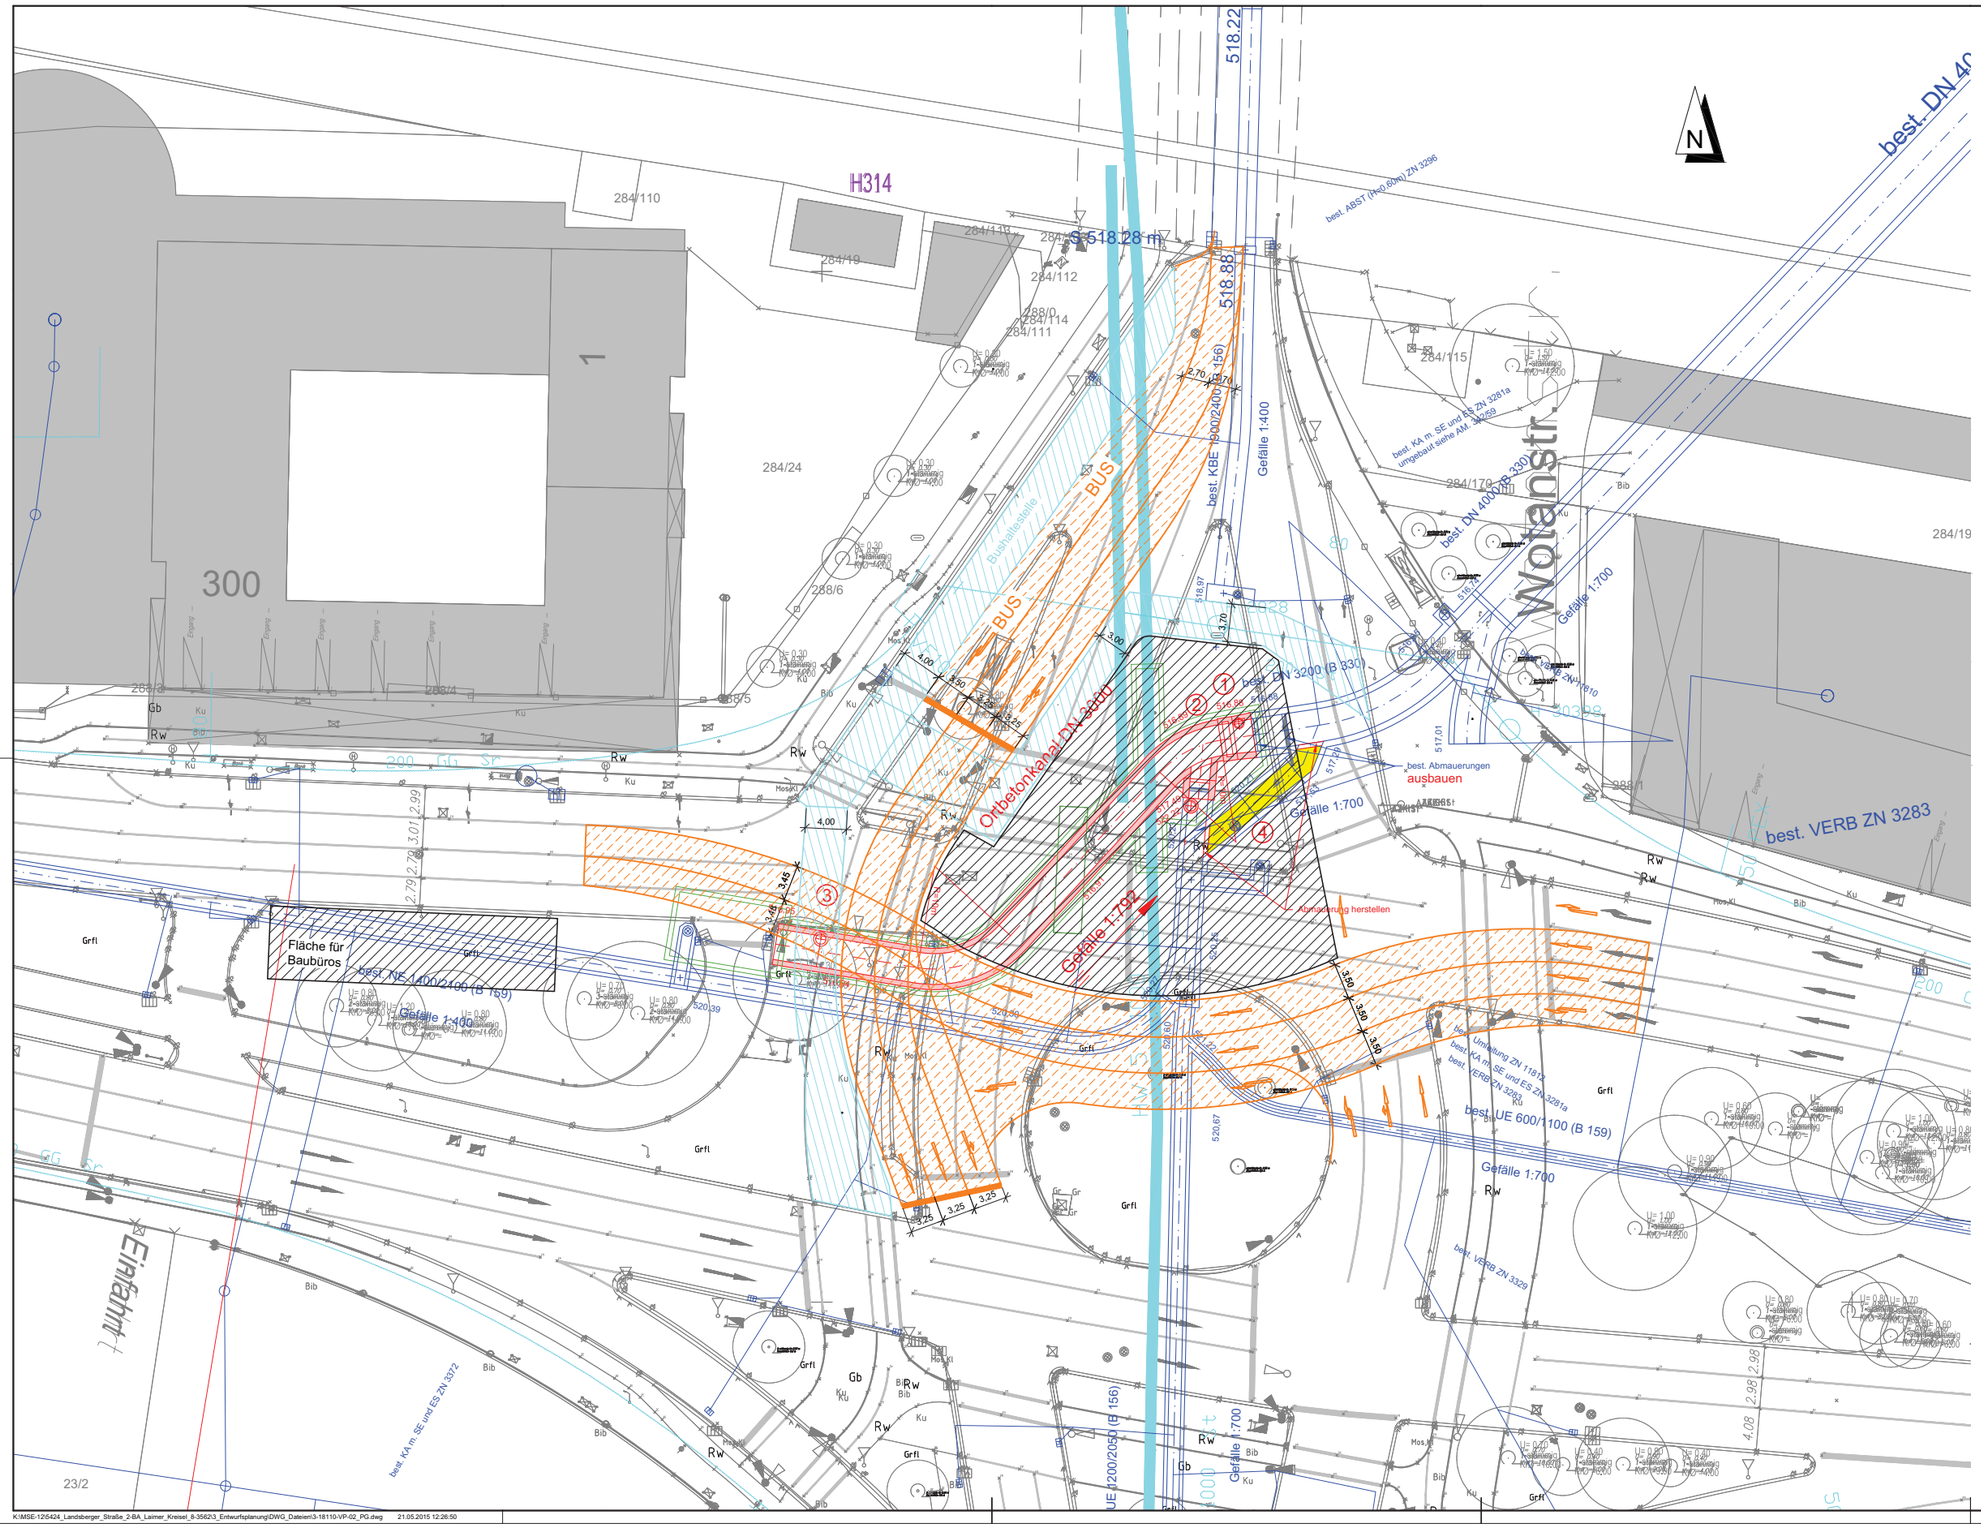

Legende

- Betonkanal neu
- Rohrkanal neu
- Betonkanal Bestand
- Rohrkanal Bestand
- Betonkanal Stilllegung , Verfüllung
- Rohrkanal Stilllegung , Verfüllung
- Wasser
- Gas
- Strom
- Telekom
- andere TK Anbieter
- Heizkanal

Die Eintragungen der Versorgungsleitungen in diesem Plan dient nur der unverbindlichen Unterrichtung des Bauunternehmers und entbindet ihn nicht von der Verpflichtung, sich über genaue Lage, Tiefe und Vollzähligkeit der tatsächlich vorhandenen Leitungen bei den zuständigen Stellen zu erkunden.

Achtung
Höhenkoten
im neuen System

Legende

- Gehwegverlegung und Grundstückszufahrten
- Werkfläche
- Fahrbahnverlegung
- Verkehrs- und Gehwegverlegung

Maßstab 1 : 250

1 m 5 m 10 m 20 m 25 m

Phase	Plan-Nr.					Art		Blatt-Nr.		Index
3	1	8	1	1	0	V	P	0	2	

Übersichtslageplan

Index	Bearbeitet	Datum	Änderung

Ing.Büro :

München, den

Eigentum der © Landeshauptstadt München
Alle Rechte vorbehalten

Münchner Stadtentwässerung
Kanalbau

Projekt: Kanalnetzsanierung
Landsberger Straße 2.BA
Abschnitt Laimer Kreisel

Planbezeichnung
Entwurf - Verkehrs- und Werkflächenplan
Phase 1

	Datum	Name		Datum	Name	Maßstab
Best.	06.06.12		Mitz.			1:250
Bearb.	22.10.12		Mitz.			
Gez.	10.01.13					
Gepr.			Kat.Bl.Nr.			Zeichnungs-Nr.
Ges.						
SAP-Nr.:	8-3562		LosplanNr.	5424		3-18110-VP-02

K:\MSE-126424_Landsberger_Straße_2-BA_Laimer_Kreisel_8-3562\3_Entwurfsplanung\DWG_Dateien\3-18110-VP-02_PG.dwg 21.05.2015 12:26:50

MSE_PST_v07.dwg 12.Aq 1210