



Landeshauptstadt München, Mobilitätsreferat  
80313 München

**MOR-GB2.12**

An den Vorsitzenden des  
Bezirksausschusses des 22. Stadtbezirkes  
Aubing-Lochhausen-Langwied  
Herrn Sebastian Kriesel

80313 München  
Telefon: [REDACTED]  
Telefax: [REDACTED]  
Dienstgebäude:  
Implerstraße 9

- per E-Mail -

Ihr Schreiben vom  
08.08.19

Ihr Zeichen

Unser Zeichen

Datum  
10.03.2023

### **Trasse für U-Bahn nach Freiham**

BA-Antrags-Nr. 14-20 / B 06632 des Bezirksausschusses  
des Stadtbezirkes 22 - Aubing-Lochhausen-Langwied vom 07.08.2019

Sehr geehrter Herr Kriesel,  
sehr geehrte Damen und Herren,

bedauerlicherweise ist der oben genannte Antrag aufgrund eines Büroversehens nicht  
bearbeitet worden. Für die verspätete Antwort möchten wir uns ausdrücklich entschuldigen.

Mittlerweile wurden zum Thema U-Bahn nach Freiham einige Beschlüsse im Stadtrat  
beschlossen, so dass Sie hoffentlich trotz allem gut informiert sind.

Verweisen möchten wir insbesondere auf die beiden Beschlüsse des Baureferates:

- Beschluss der Vollversammlung vom 21.12.22 „Verlängerung der U-Bahn-Linie 5-West  
von Pasing nach Freiham im 22. Stadtbezirk Aubing - Lochhausen – Langwied“  
(Sitzungsvorlagen Nr. 20-26 / V 02486)
- Beschluss des Bauausschusses vom 04.02.20 „Verlängerung der U-Bahn-Linie 5-West  
von Pasing nach Freiham“ (Sitzungsvorlagen Nr. 14-20 / V 17651)

Im Antrag wird darum gebeten, den Verlauf der künftigen U-Bahn-Trasse darzustellen.  
Beigefügt finden Sie einen Plan des Trassenverlaufes, der Teil des Antrags auf  
Streckengenehmigung der U5 von Pasing nach Freiham bei der Regierung von Oberbayern  
war. Die Streckengenehmigung wurde im Dezember 2021 erteilt.

Weiter wird um Erklärung gebeten, in welchen Bereichen die zukünftige U-Bahn-Trasse von  
der Bebauung freigehalten wird. Dazu teilen wir mit, dass der Großteil der U-Bahn-Trasse an



U-Bahn: Linien U3,U6  
Haltestelle Poccistraße  
Bus: Linie 62  
Haltestelle Poccistraße  
Bus: Linie 132  
Haltestelle Senserstraße

der Oberfläche bebaut ist, so dass eine Freihaltung nicht möglich ist. Im Bereich Freiham werden gemäß o.g. Beschlussfassung Teile des U-Bahnhofs als Vorhaltemaßnahme vor einer Bebauung errichtet, um spätere Eingriffe in mögliche Bebauungen zu minimieren.

Mit freundlichen Grüßen

gez.  
MOR-GB2.12



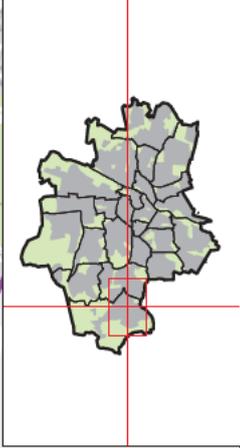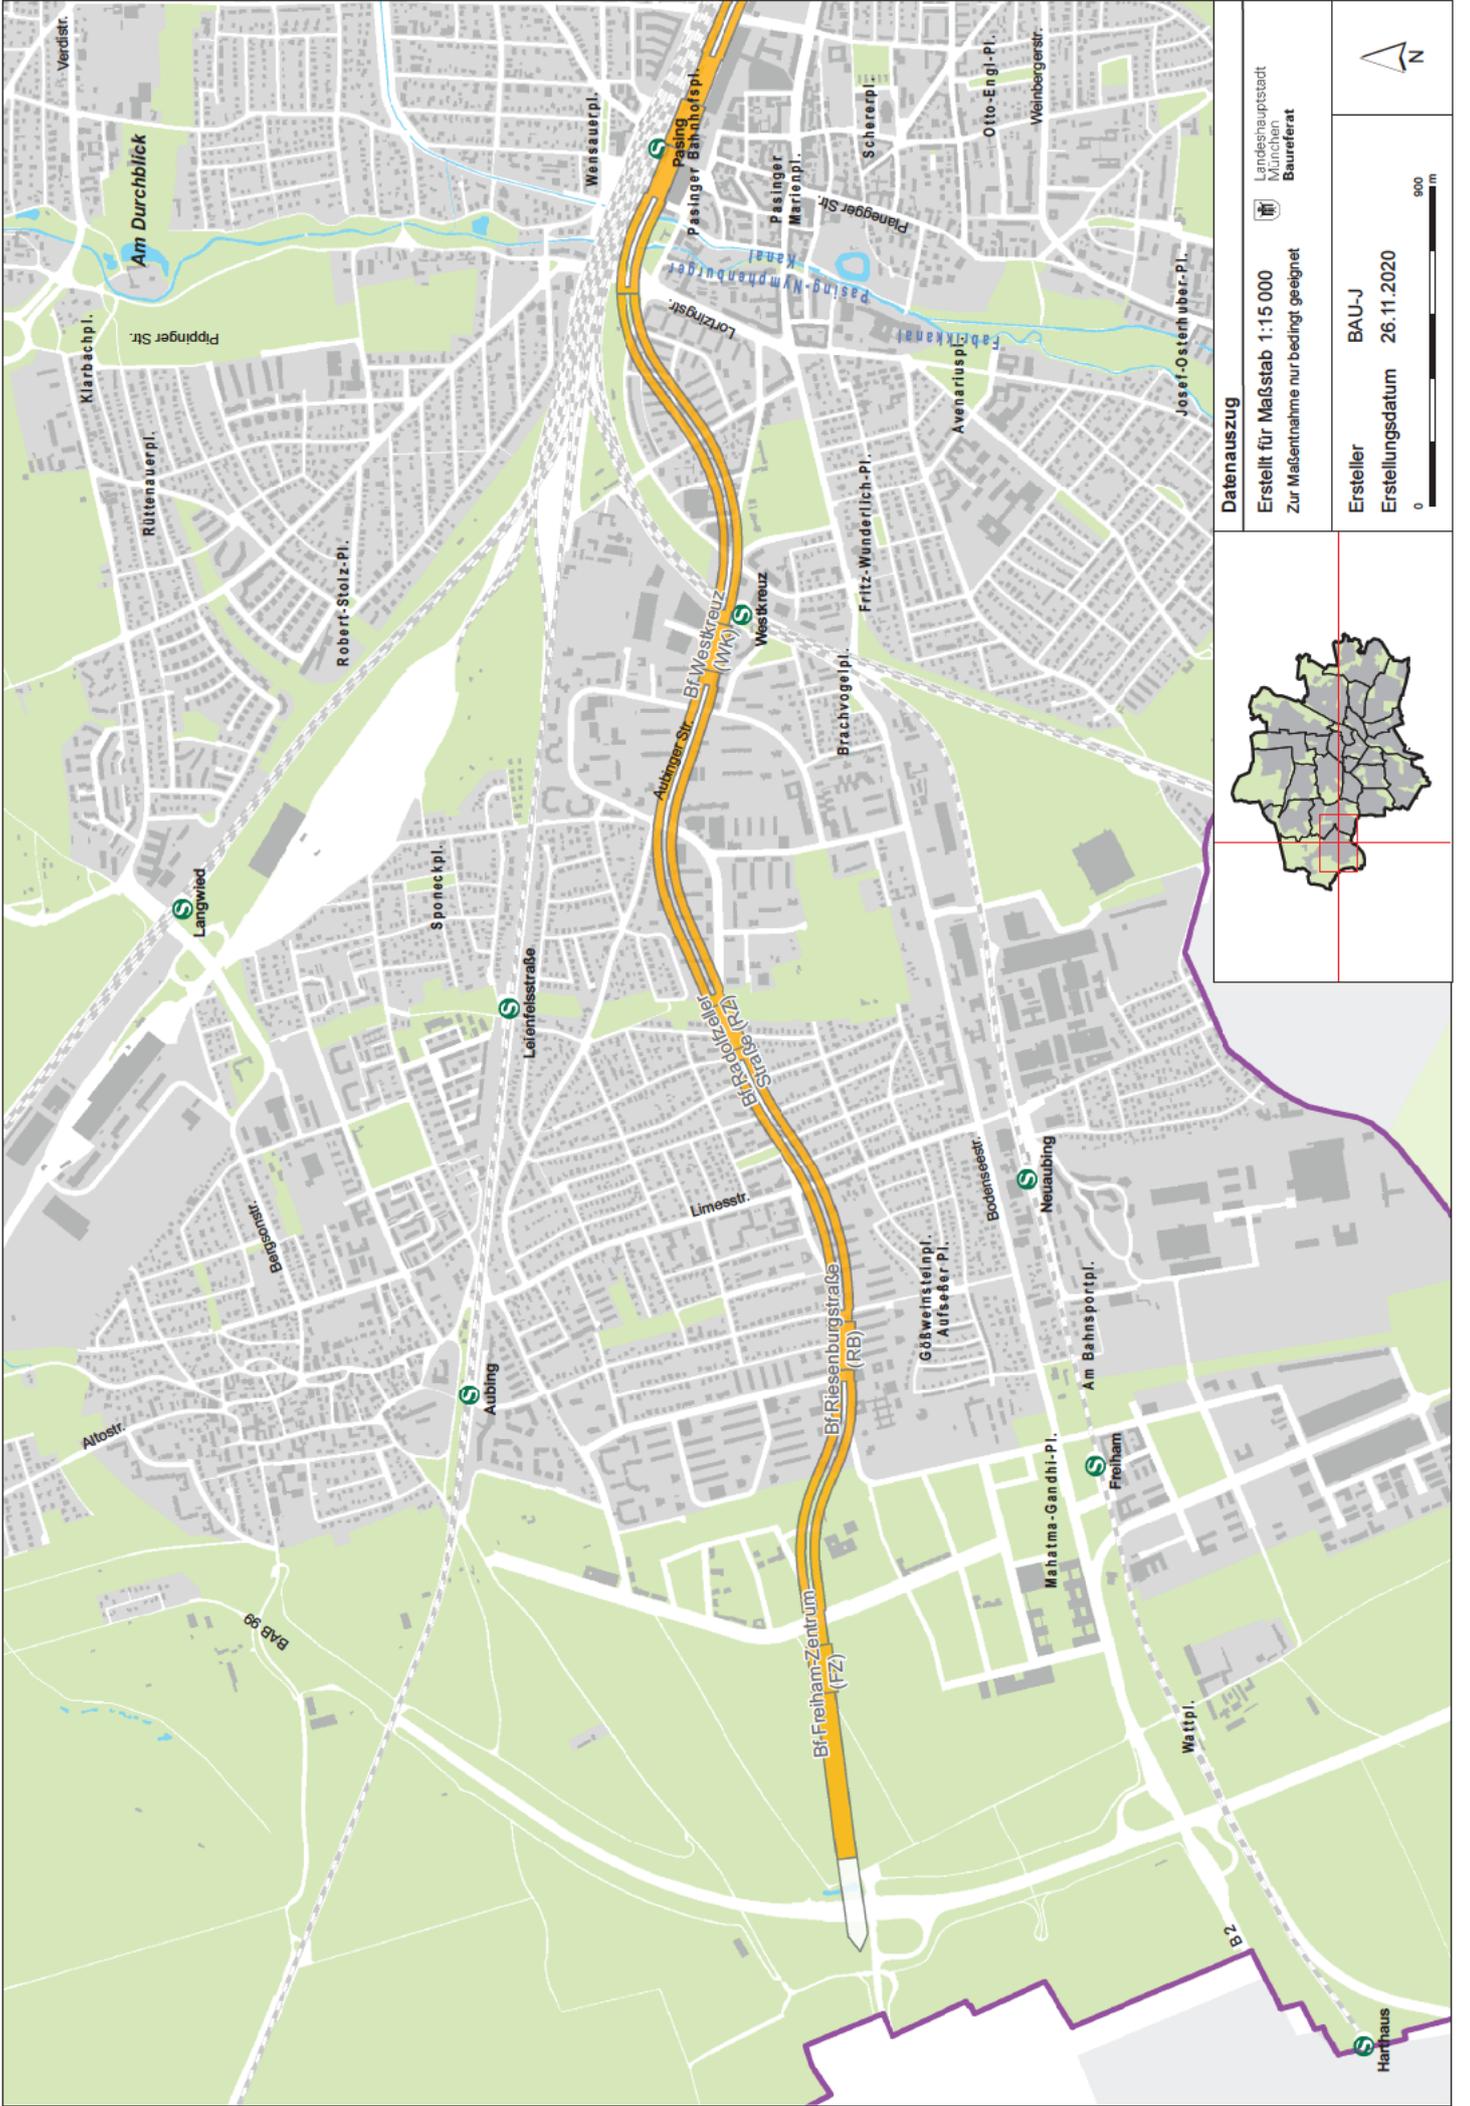

**Datenauszug**

Erstellt für Maßstab 1:15 000  
 Zur Maßentnahme nur bedingt geeignet



Landeshauptstadt  
 München  
 Baureferat

Ersteller BAU-J  
 Erstelldatum 26.11.2020



Harthaus

2 B

Wa (t)pl.

Freiham

Am Bahnsportpl.

Neuaubing

Bodenseestr.

Gößweinsteinklpl.  
 Aufseer Pl.

Limmesstr.

Bf. Riesenburgstraße (RB)

Bf. Resolztaler Straße (RZ)

Bf. Weskreuz (WK)

Bf. Freiam-Zentrum (FZ)

Aubing

Langwied

Leitenfelsstraße

Sponneckpl.

Aubinger Str.

Brachvogelpl.

Fritz-Wunderlich-Pl.

Wesfekreuz

Wensauerpl.

Wensauerpl.

Pasinger Bahnhofspl.

Pasing

Pasinger Marlenpl.

Scherepl.

Planegger Str.

Otto-Engl-Pl.

Weinbergenstr.

Josef-Osterh über-Pl.

Avenariuspl.

Fabrikkanal

Am Durchblick

Pippinger Str.

Rüttenauerpl.

Klarbachpl.

Verdisstr.

Altostr.

BAG 99