


NORD

M= 1:1500

Kat.Bl.Nr.

612 / 616

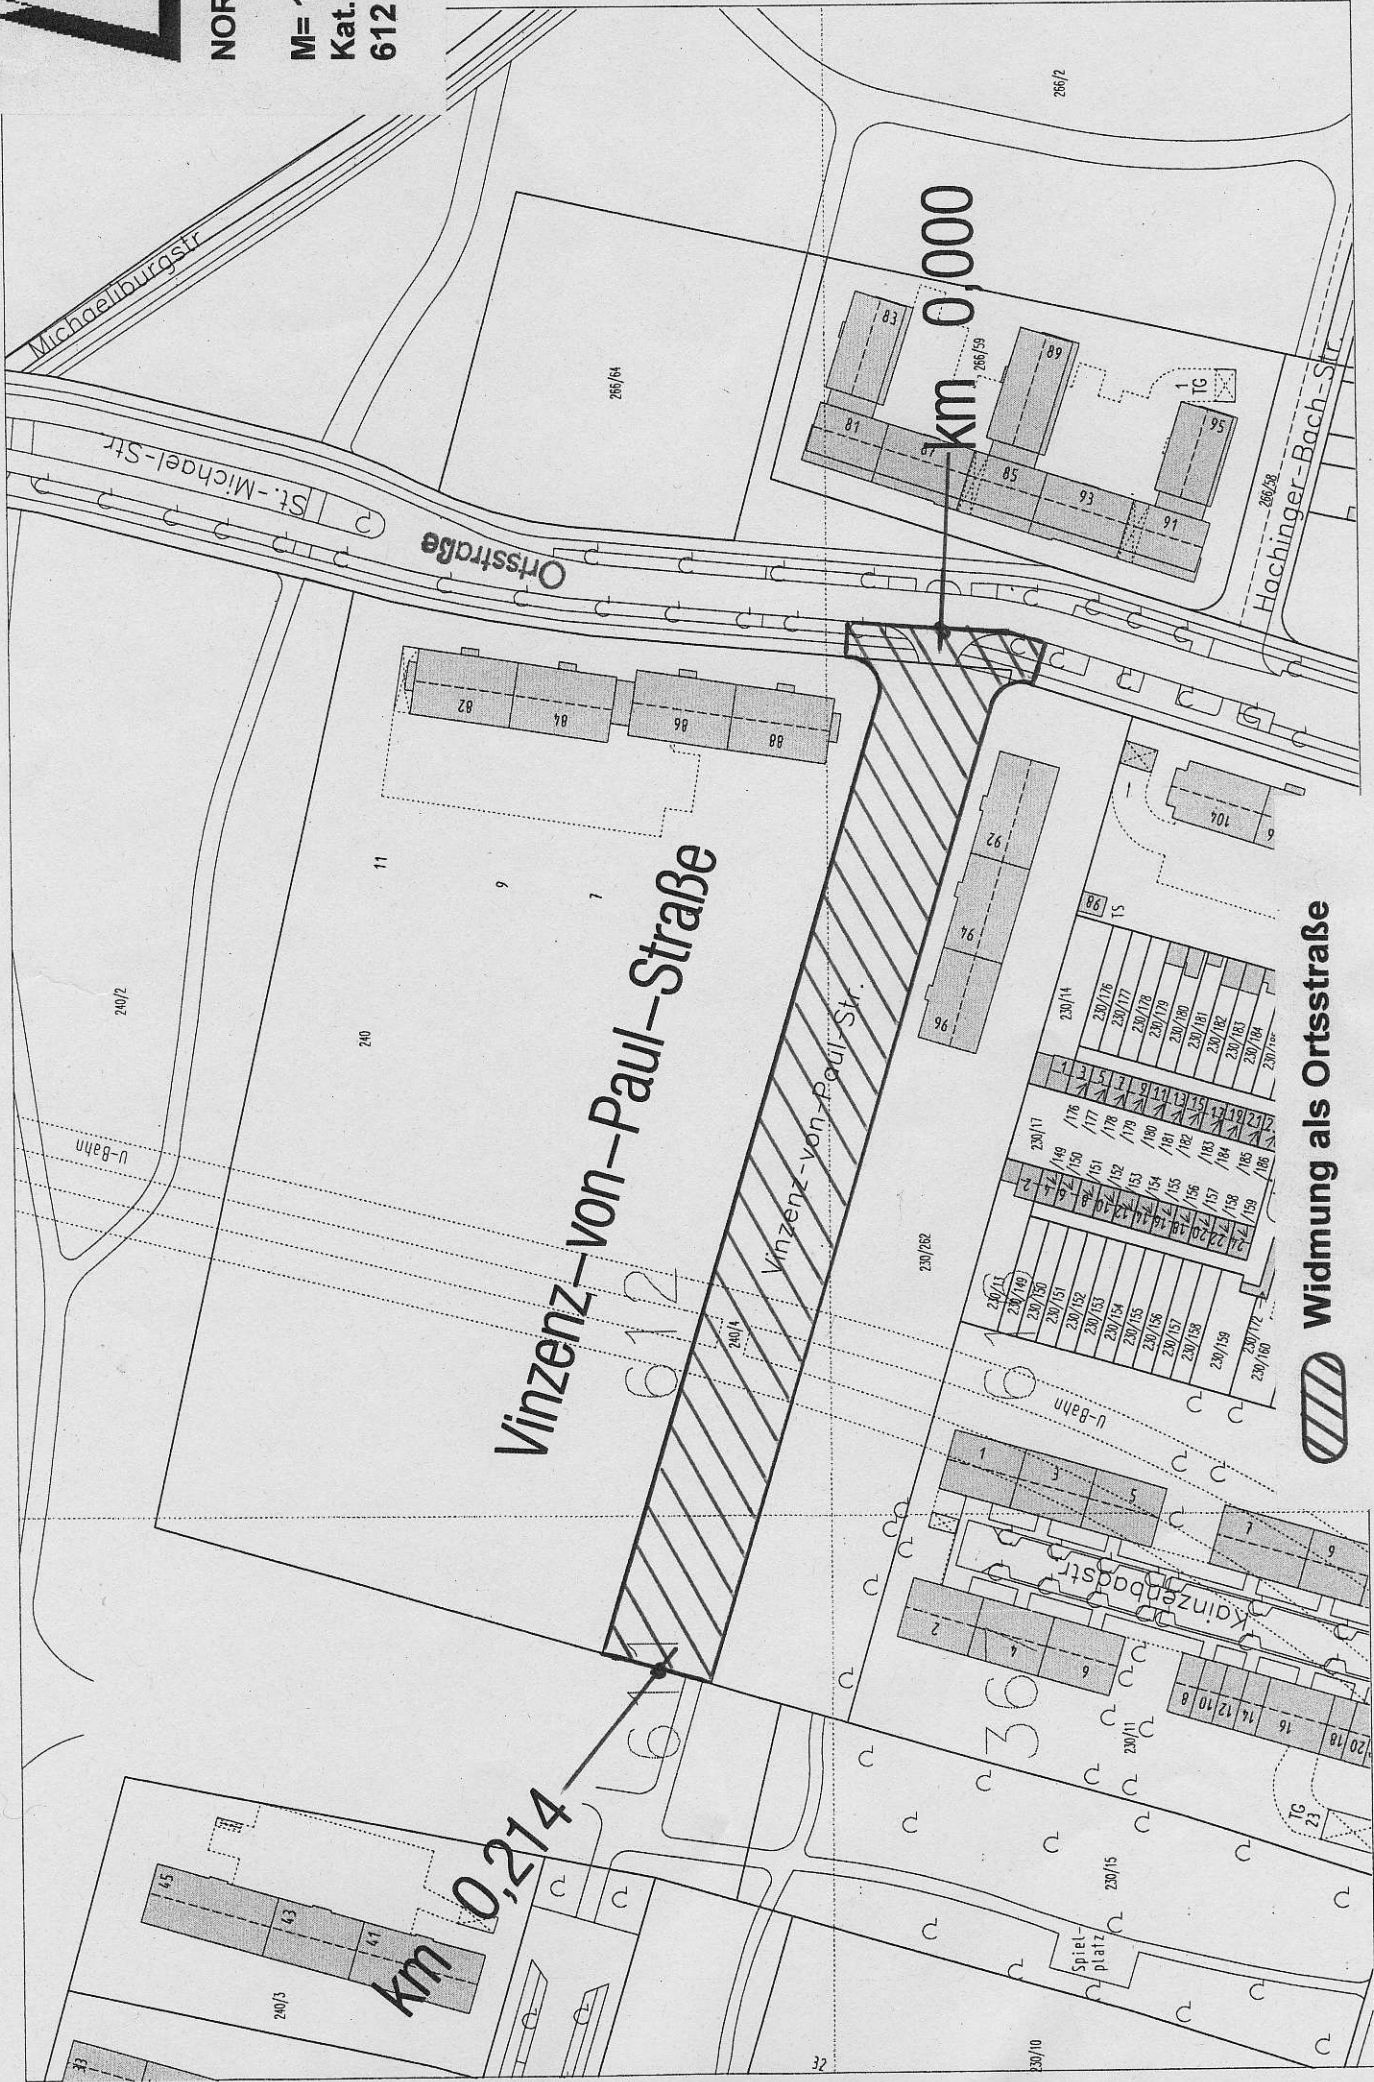

Vinzenz-von-Paul-Str

Widmung als Ortsstraße



Baureferat - Tiefbau

TZ 2 - Widmung