


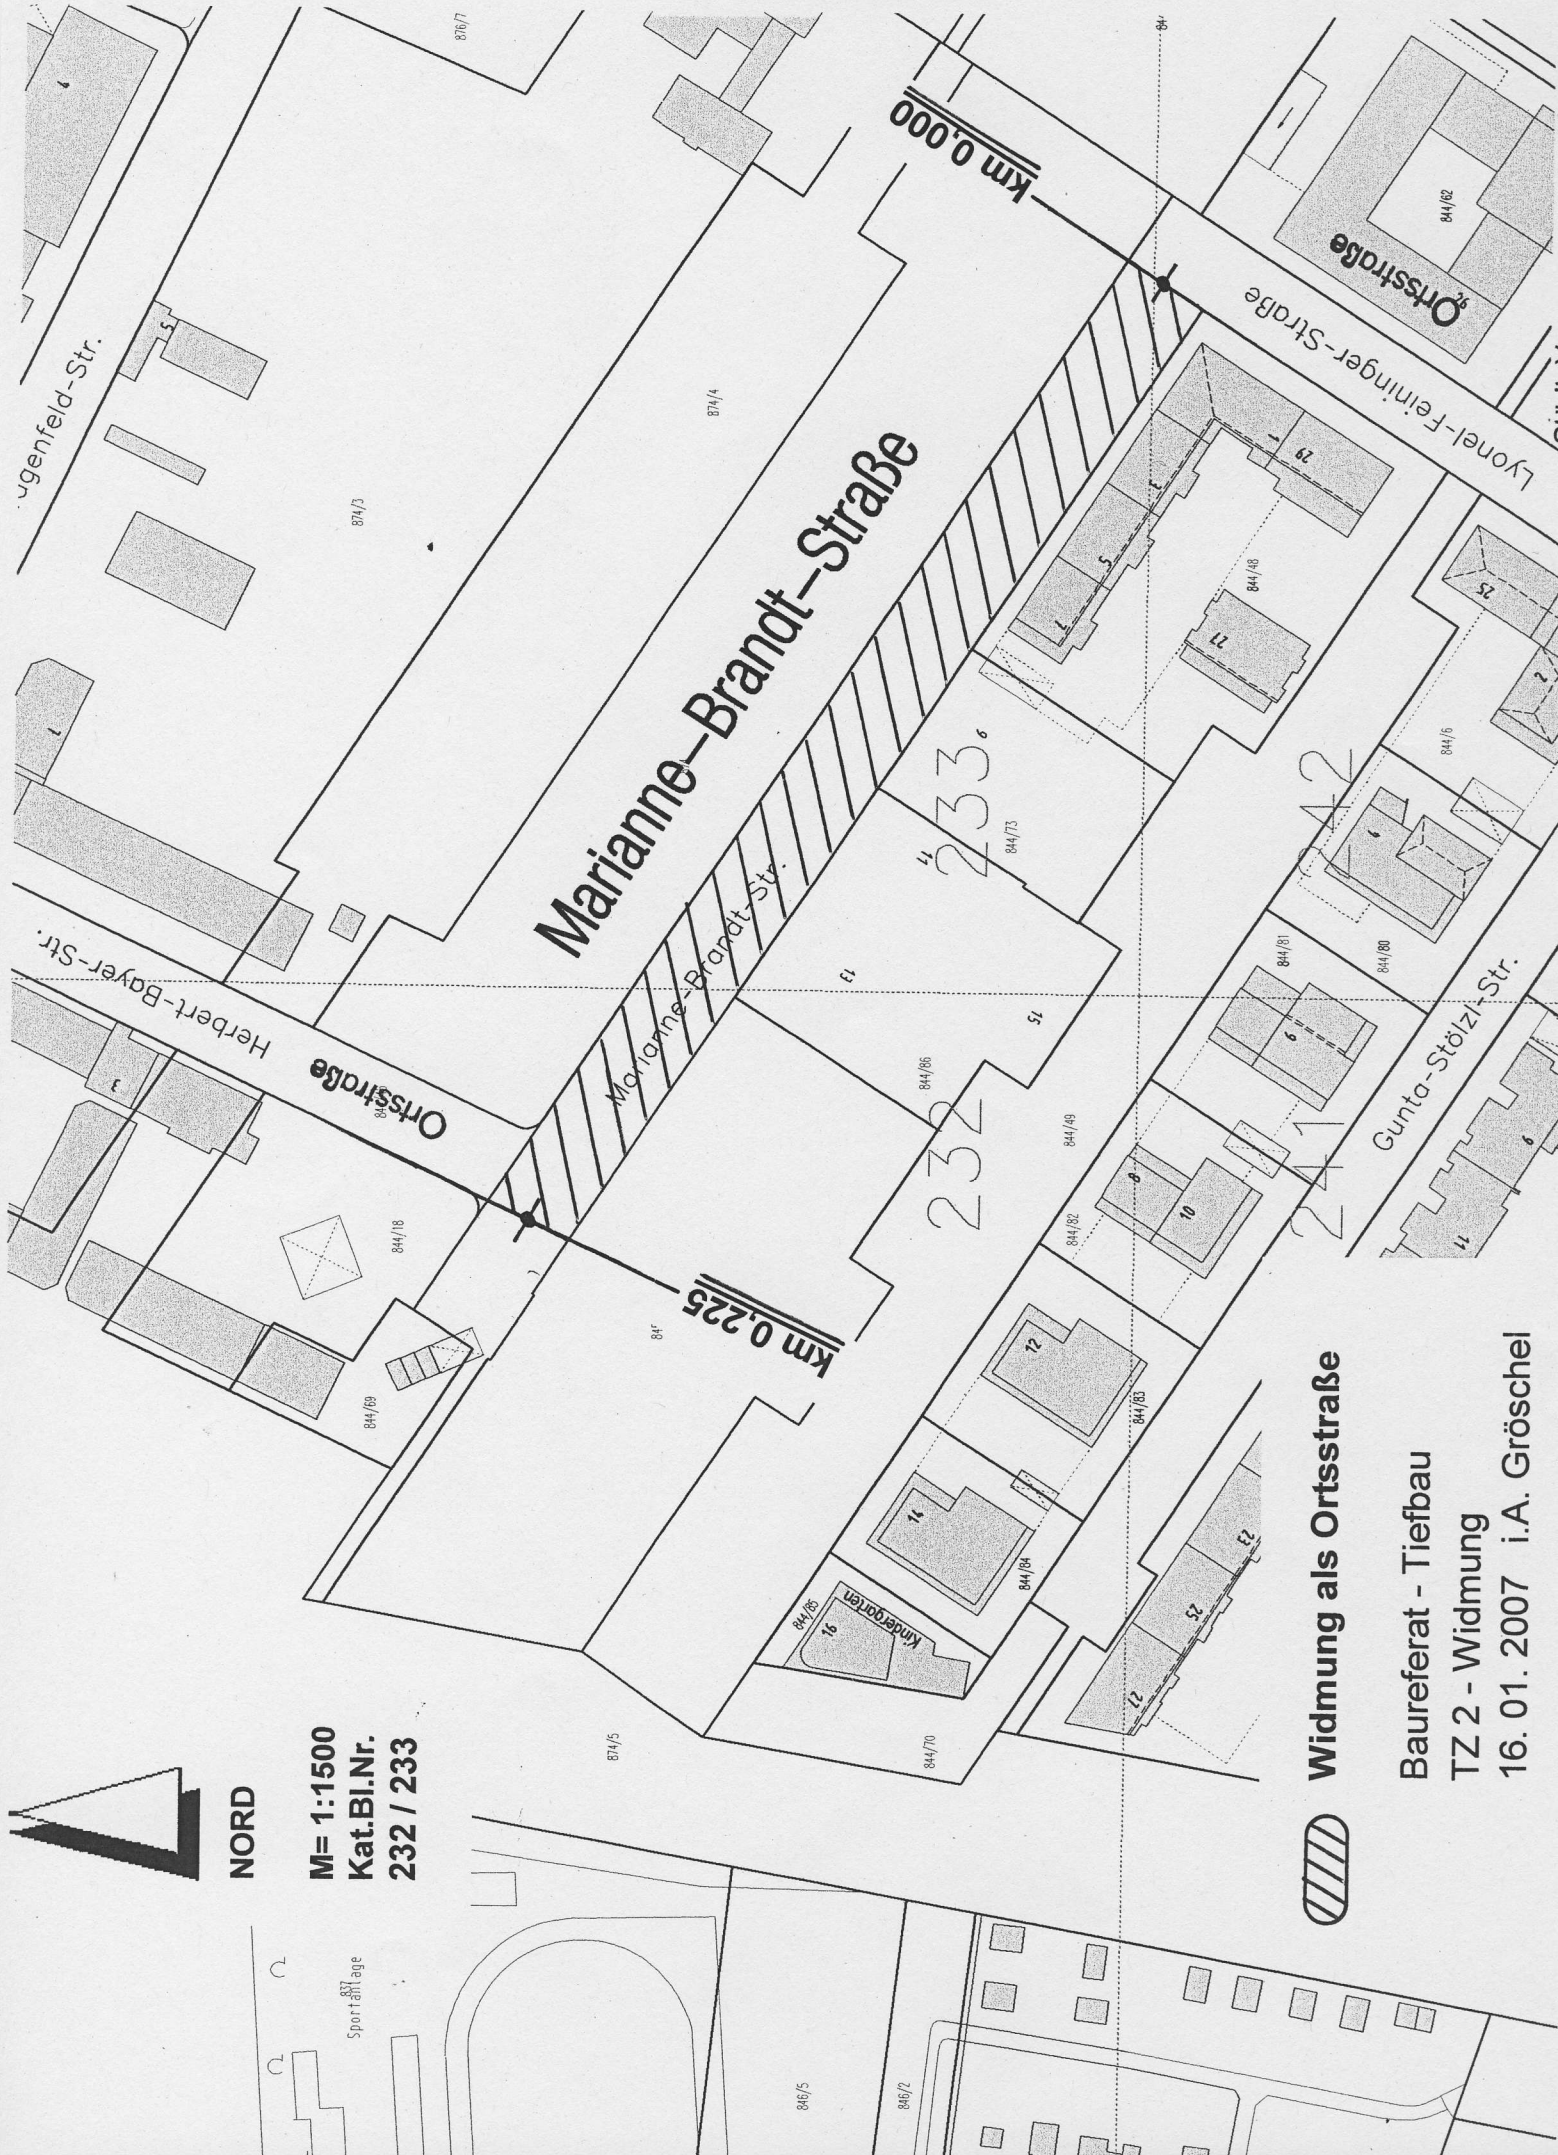

NORD

M= 1:1500
Kat.BI.Nr.
232 / 233

Sportanlage



Widmung als Ortsstraße

Baureferat - Tiefbau
TZ 2 - Widmung
16. 01. 2007 i.A. Gröschel