


NORD

M= 1:1000
Kat.BI.Nr.
842

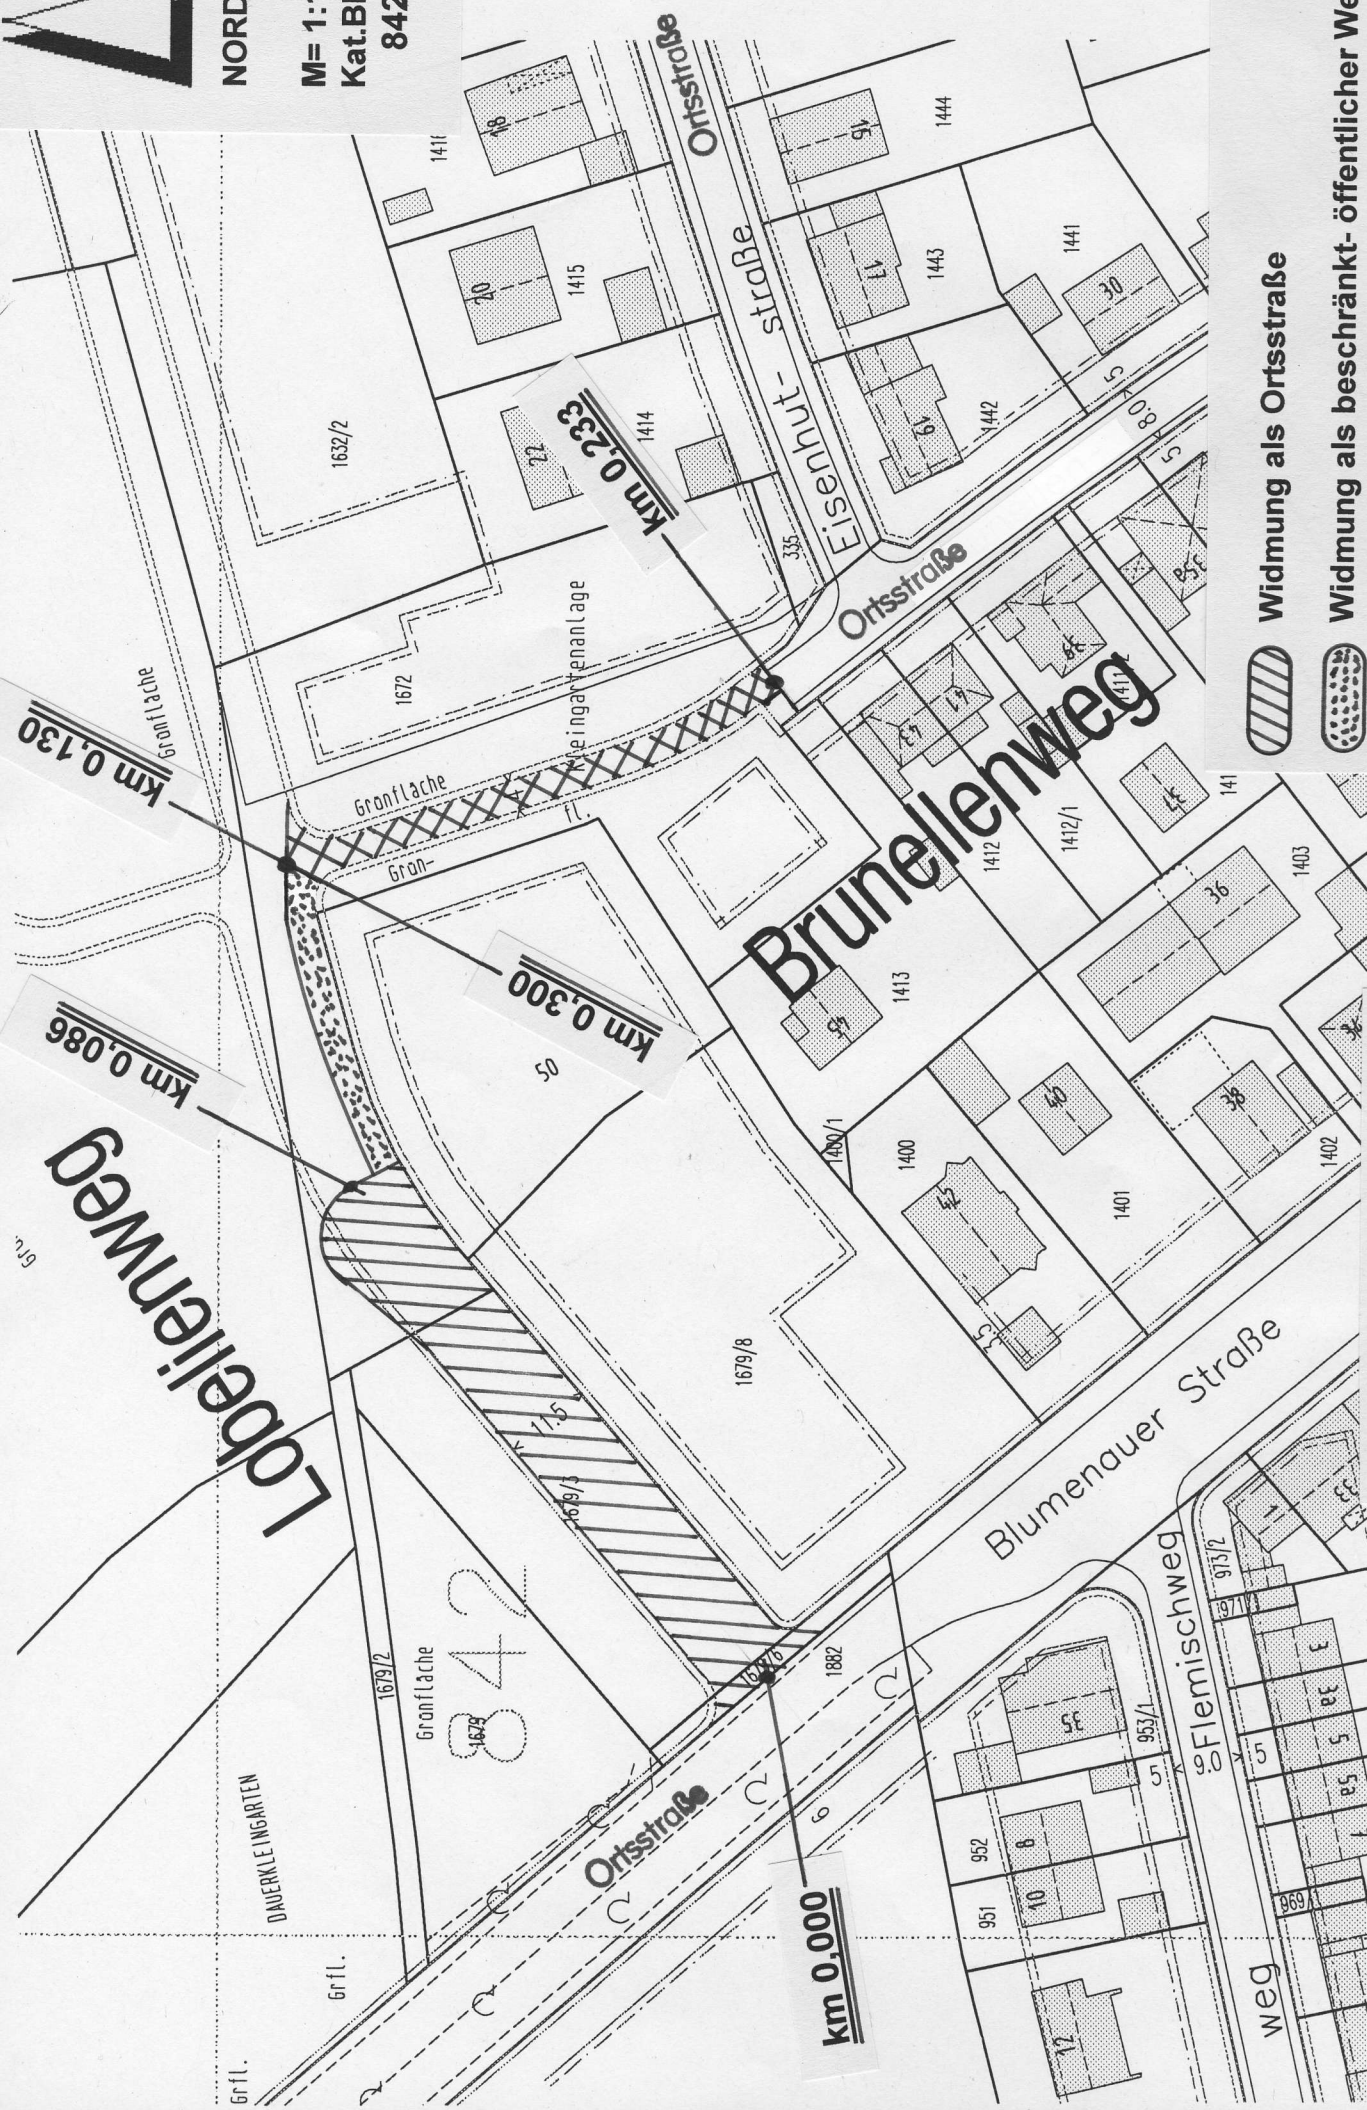

Km 0,130


Km 0,086


Km 0,233

Km 0,300

km 0,000

 Widmung als Ortsstraße

 Widmung als beschränkt-öffentlicher Weg,
nur für Fußgänger

 Widmung als beschränkt-öffentlicher Weg,
nur für Fußgänger und Radfahrer

Baureferat - Tiefbau
TZ 2 - Widmung
04. 12. 2006 i.A. Gröschel