


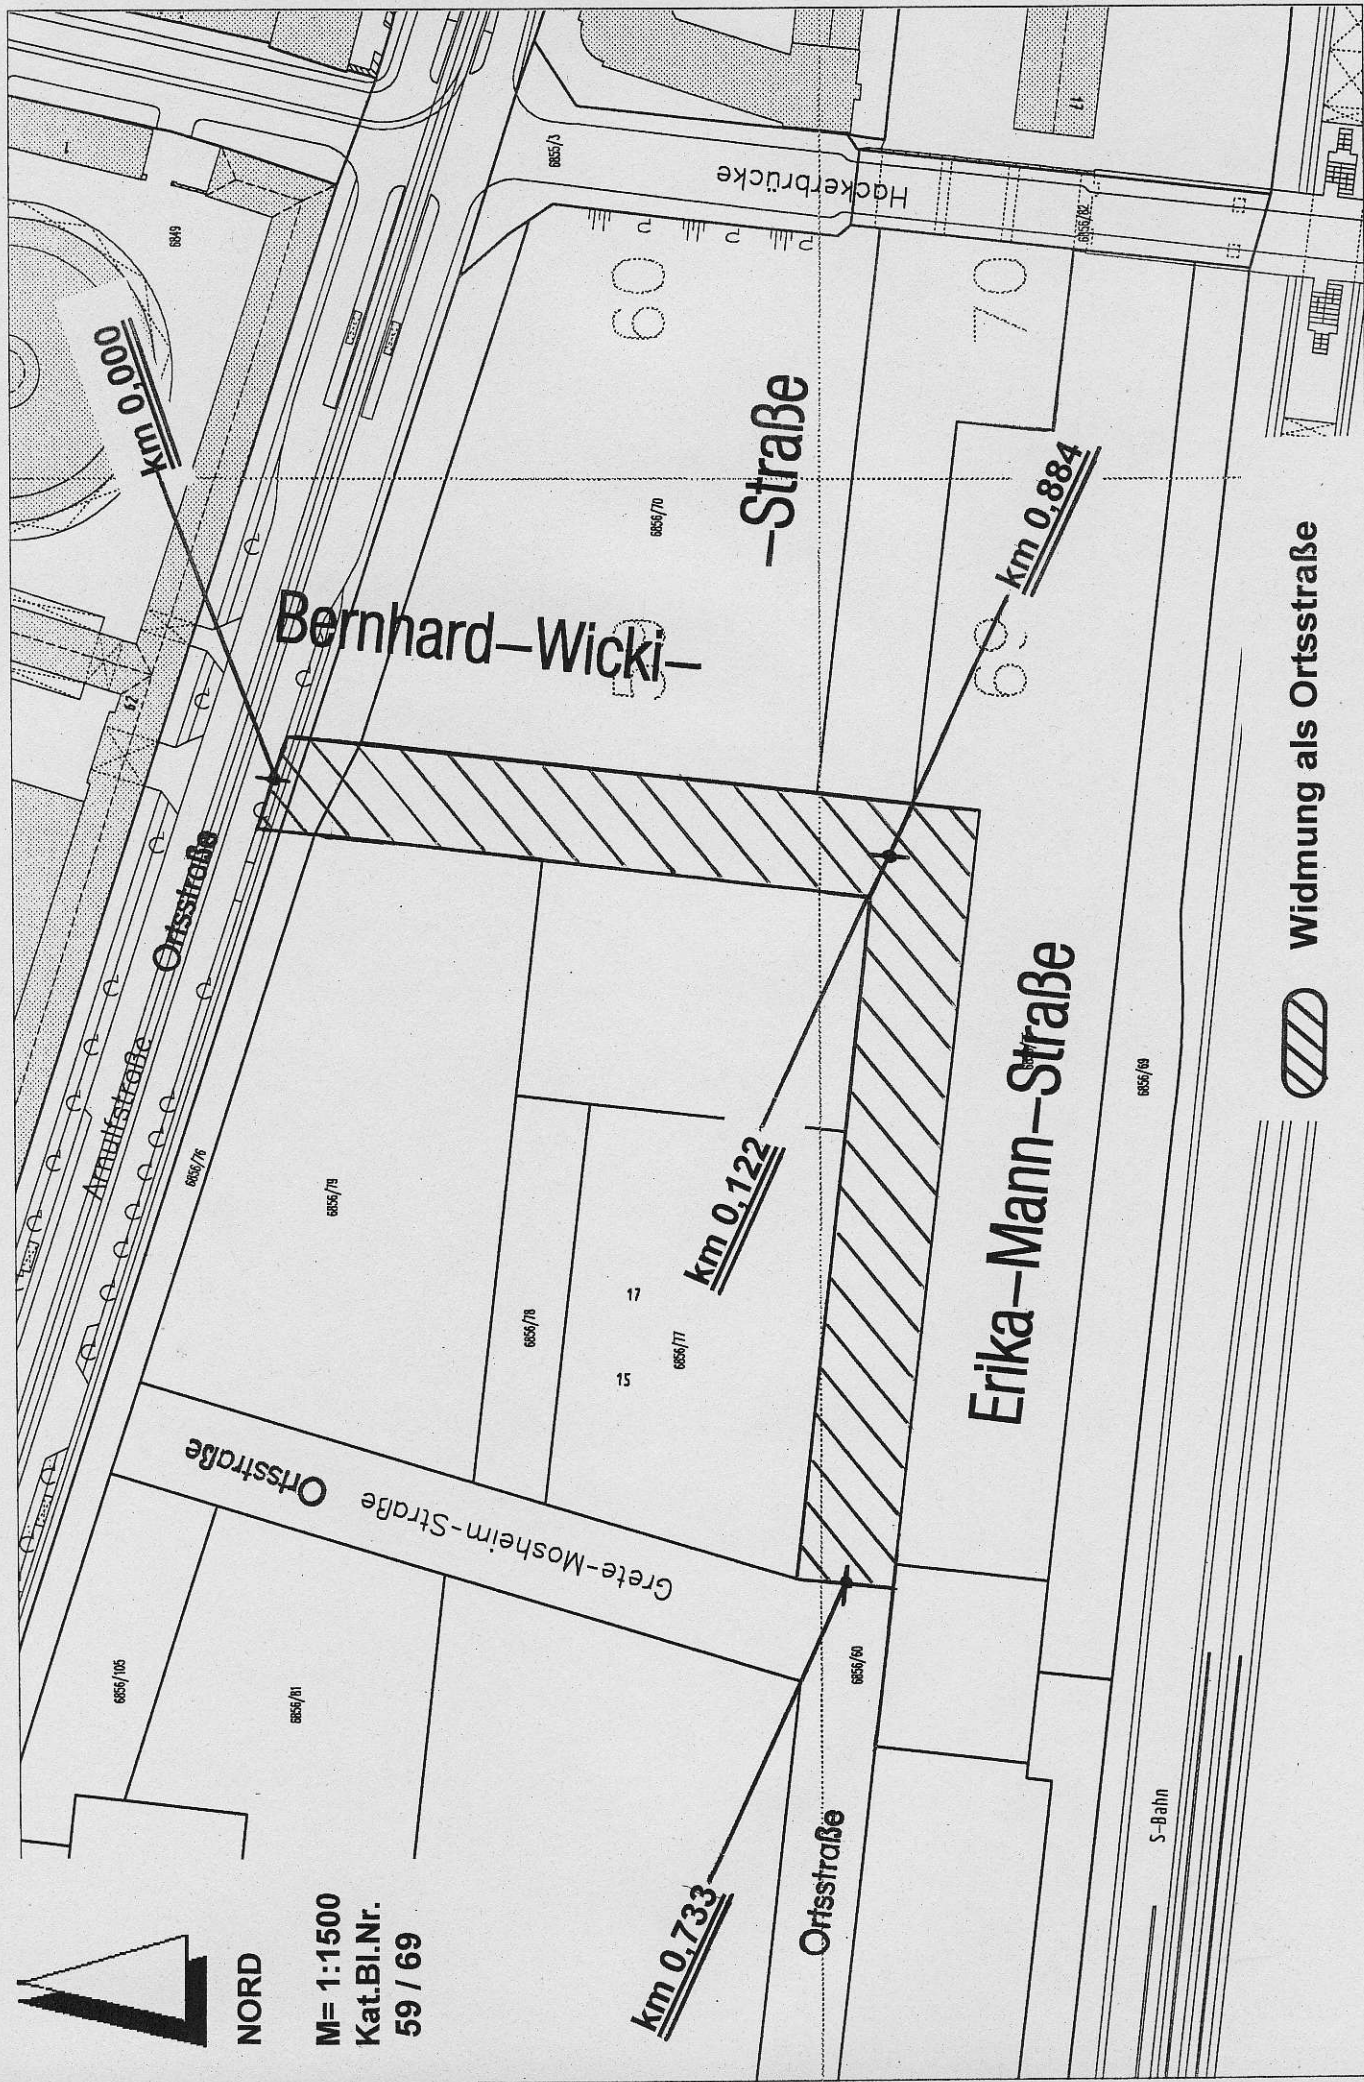

NORD

M= 1:1500
Kat.BI.Nr.
59 / 69



Widmung als Ortsstraße

Baureferat - Tiefbau
TZ 2 - Widmung
14. 02. 2007 i.A. Gröschel

Maßstab 1: 1500
Stand: 01.12.2006
gefertigt am: 02.02.2007

GeoInfo München
Daten: Digitaler Atlas München
Copyright: Stadt. Vermessungsamt München