




NORD

M= 1:1000
Kat.Bl.Nr.
88

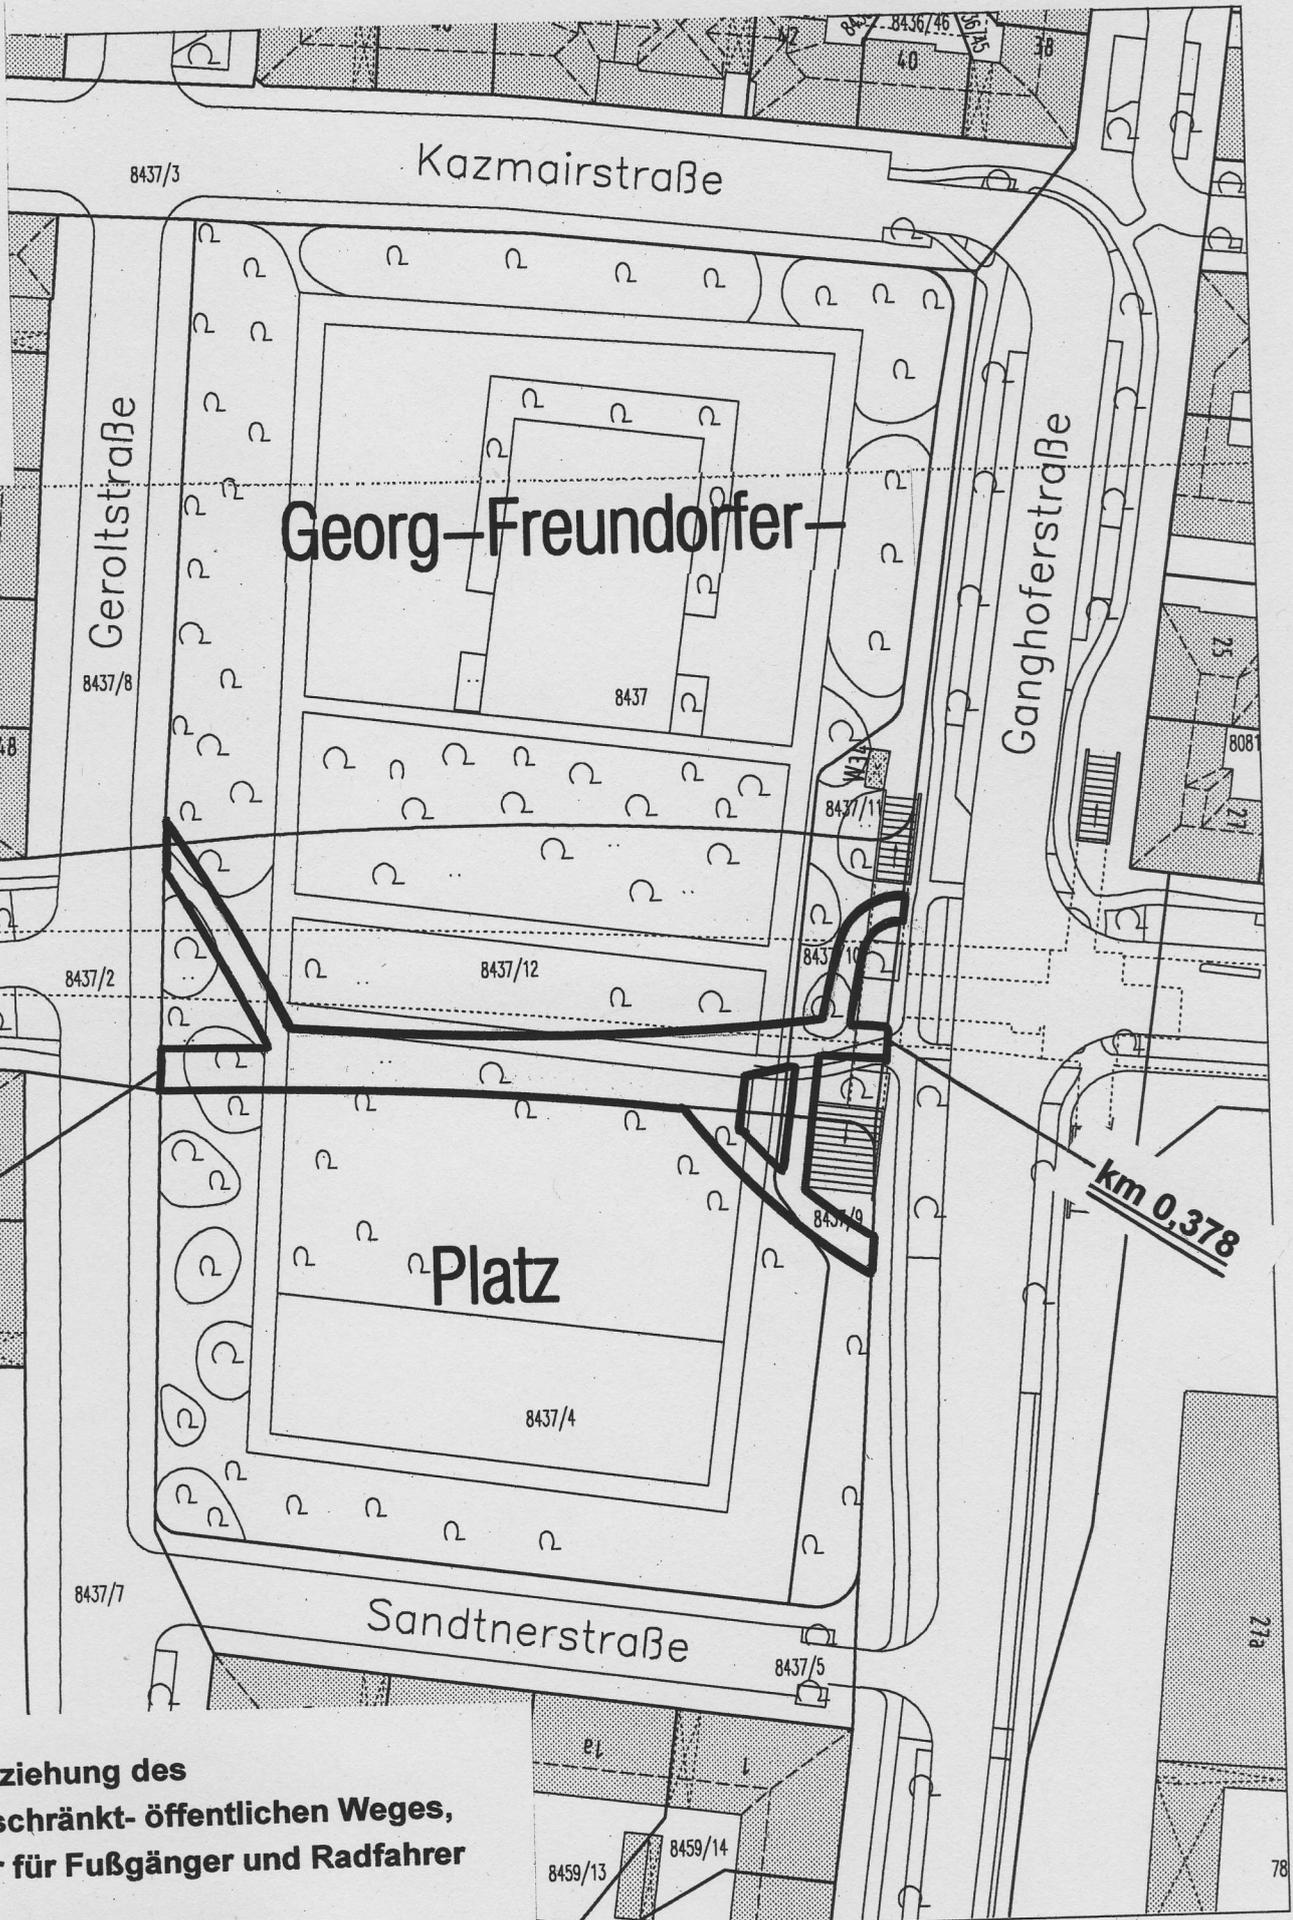

km 0,276

km 0,378



**Einziehung des
beschränkt- öffentlichen Weges,
nur für Fußgänger und Radfahrer**

**Baureferat - Tiefbau
TZ 2 - Widmung
25. 05. 2007 i.A. Gröschel**

1000
3.2007
m:24.05.2007