



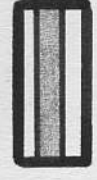

NORD

M= 1:500
Kat.Bl.Nr.
162 / 384

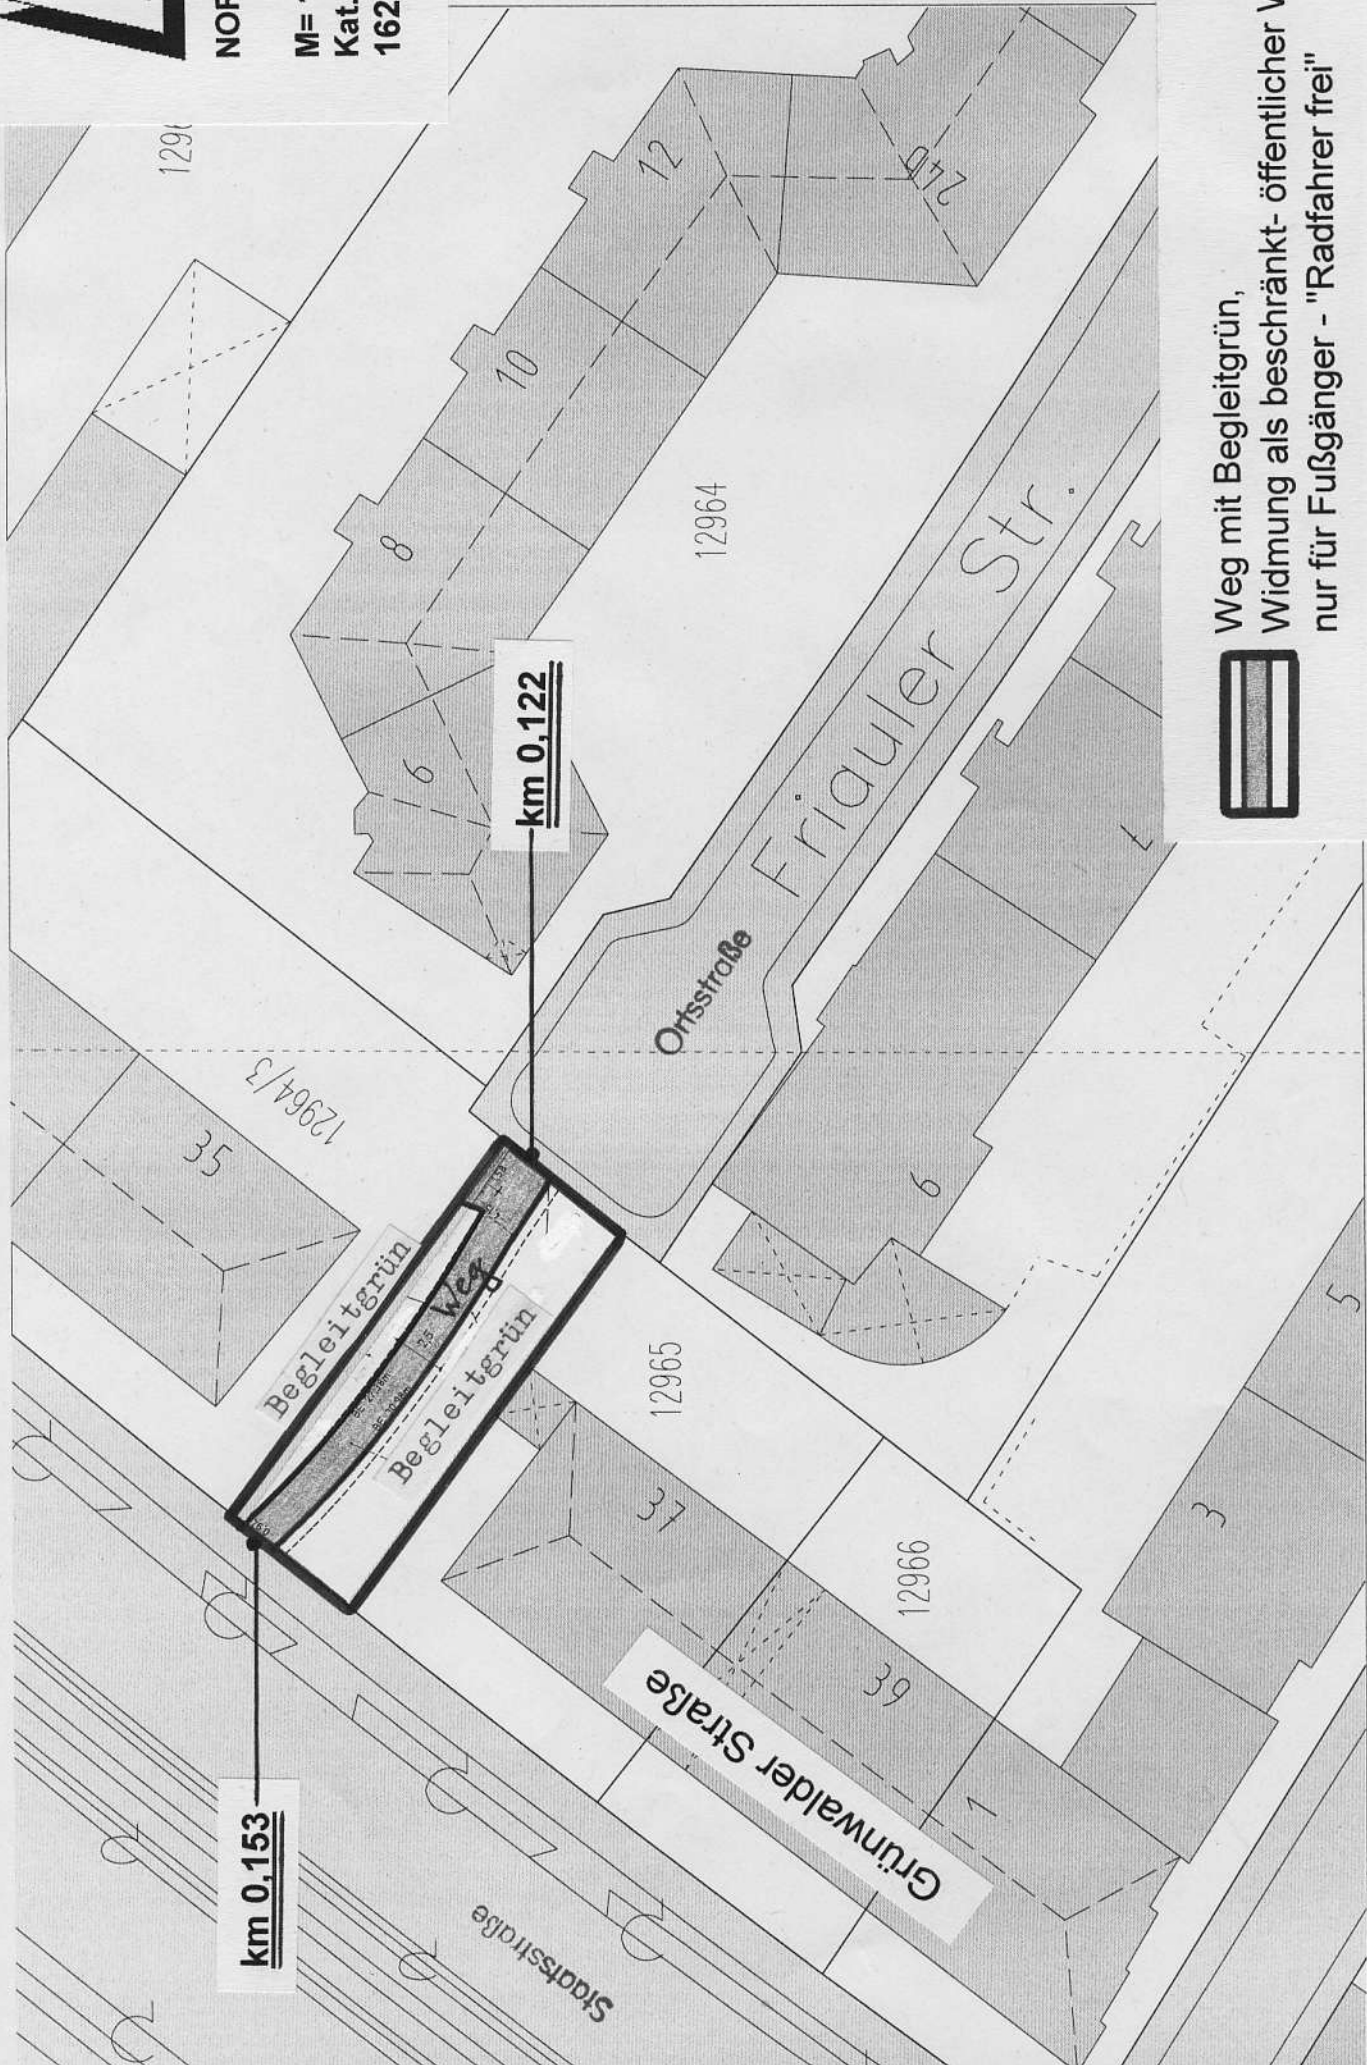

Weg mit Begleitgrün,
Widmung als beschränkt-öffentlicher Weg,
nur für Fußgänger - "Radfahrer frei"

Baureferat - Tiefbau
TZ 2 - Widmung
25. 10. 2007 i.A. Gröschel

Maßstab 1: 500
Stand: 01.07.2007
gefertigt am: 12.09.2007

GeoInfo München
Daten: Digitaler Atlas München
Copyright: Städt. Vermessungsamt München