


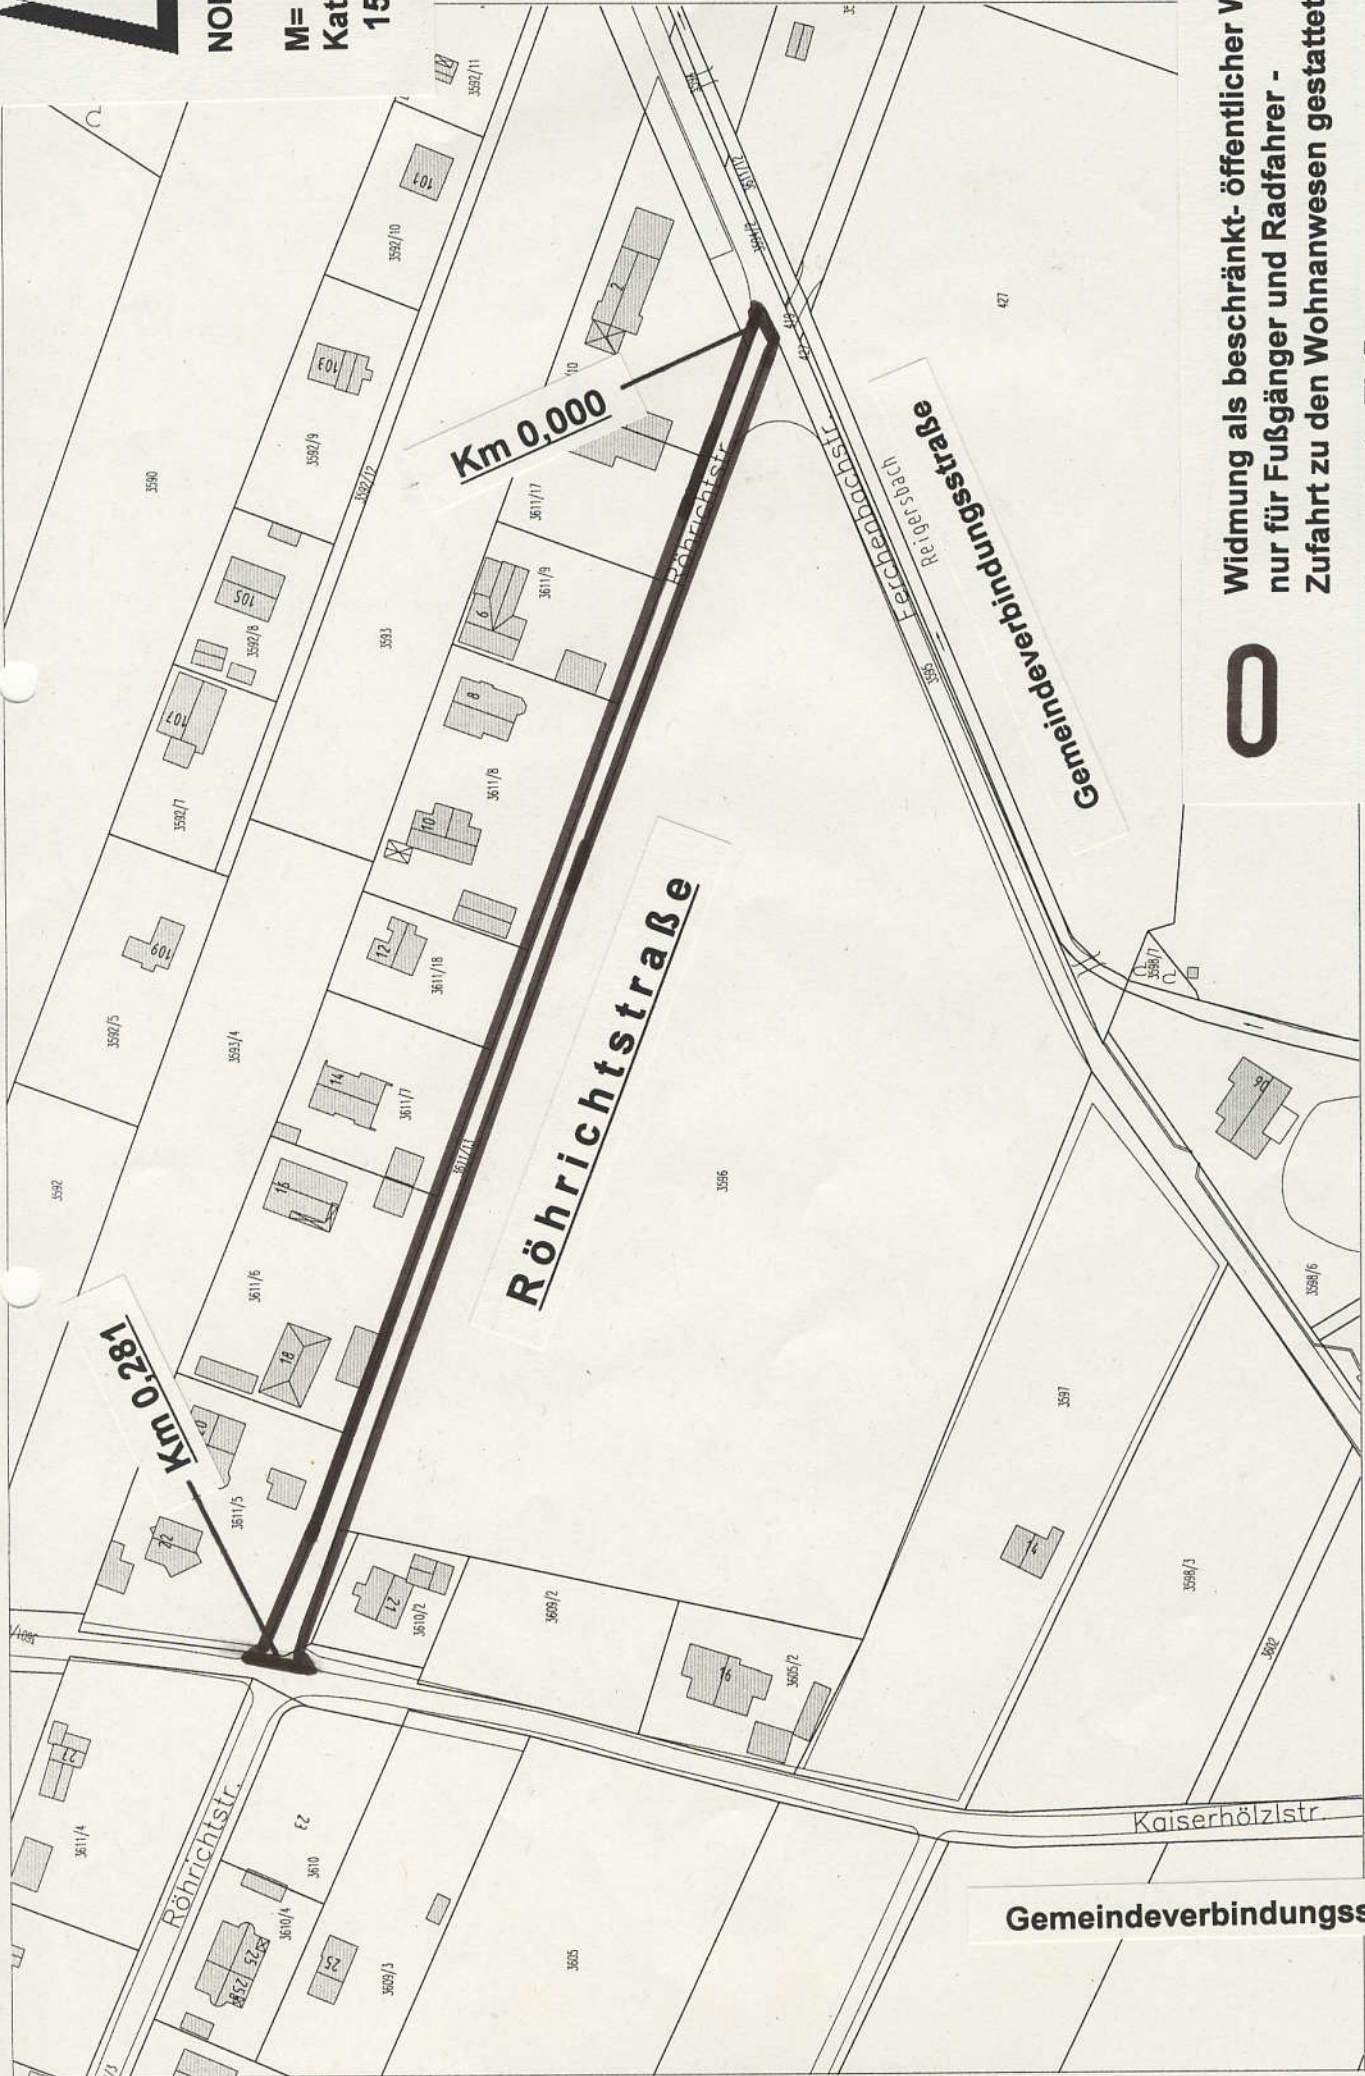

NORD

M= 1:1500
Kat.BI.Nr.
1504



Widmung als beschränkt-öffentlicher Weg,
nur für Fußgänger und Radfahrer -
Zufahrt zu den Wohnanwesen gestattet

Baureferat - Tiefbau
TZ 2 - Widmung
14.01.2009 i. A. Gröschel



Maßstab 1: 1500
Stand: 01.10.2008
gefertigt am:13.01.2009

GeoInfo München
Daten: Digitaler Atlas München
Copyright: Stadt. Vermessungsamt München

Gemeindeverbindungsstraße