


NORD

M = 1:1500
Kat.BI.Nr.
54 / 55

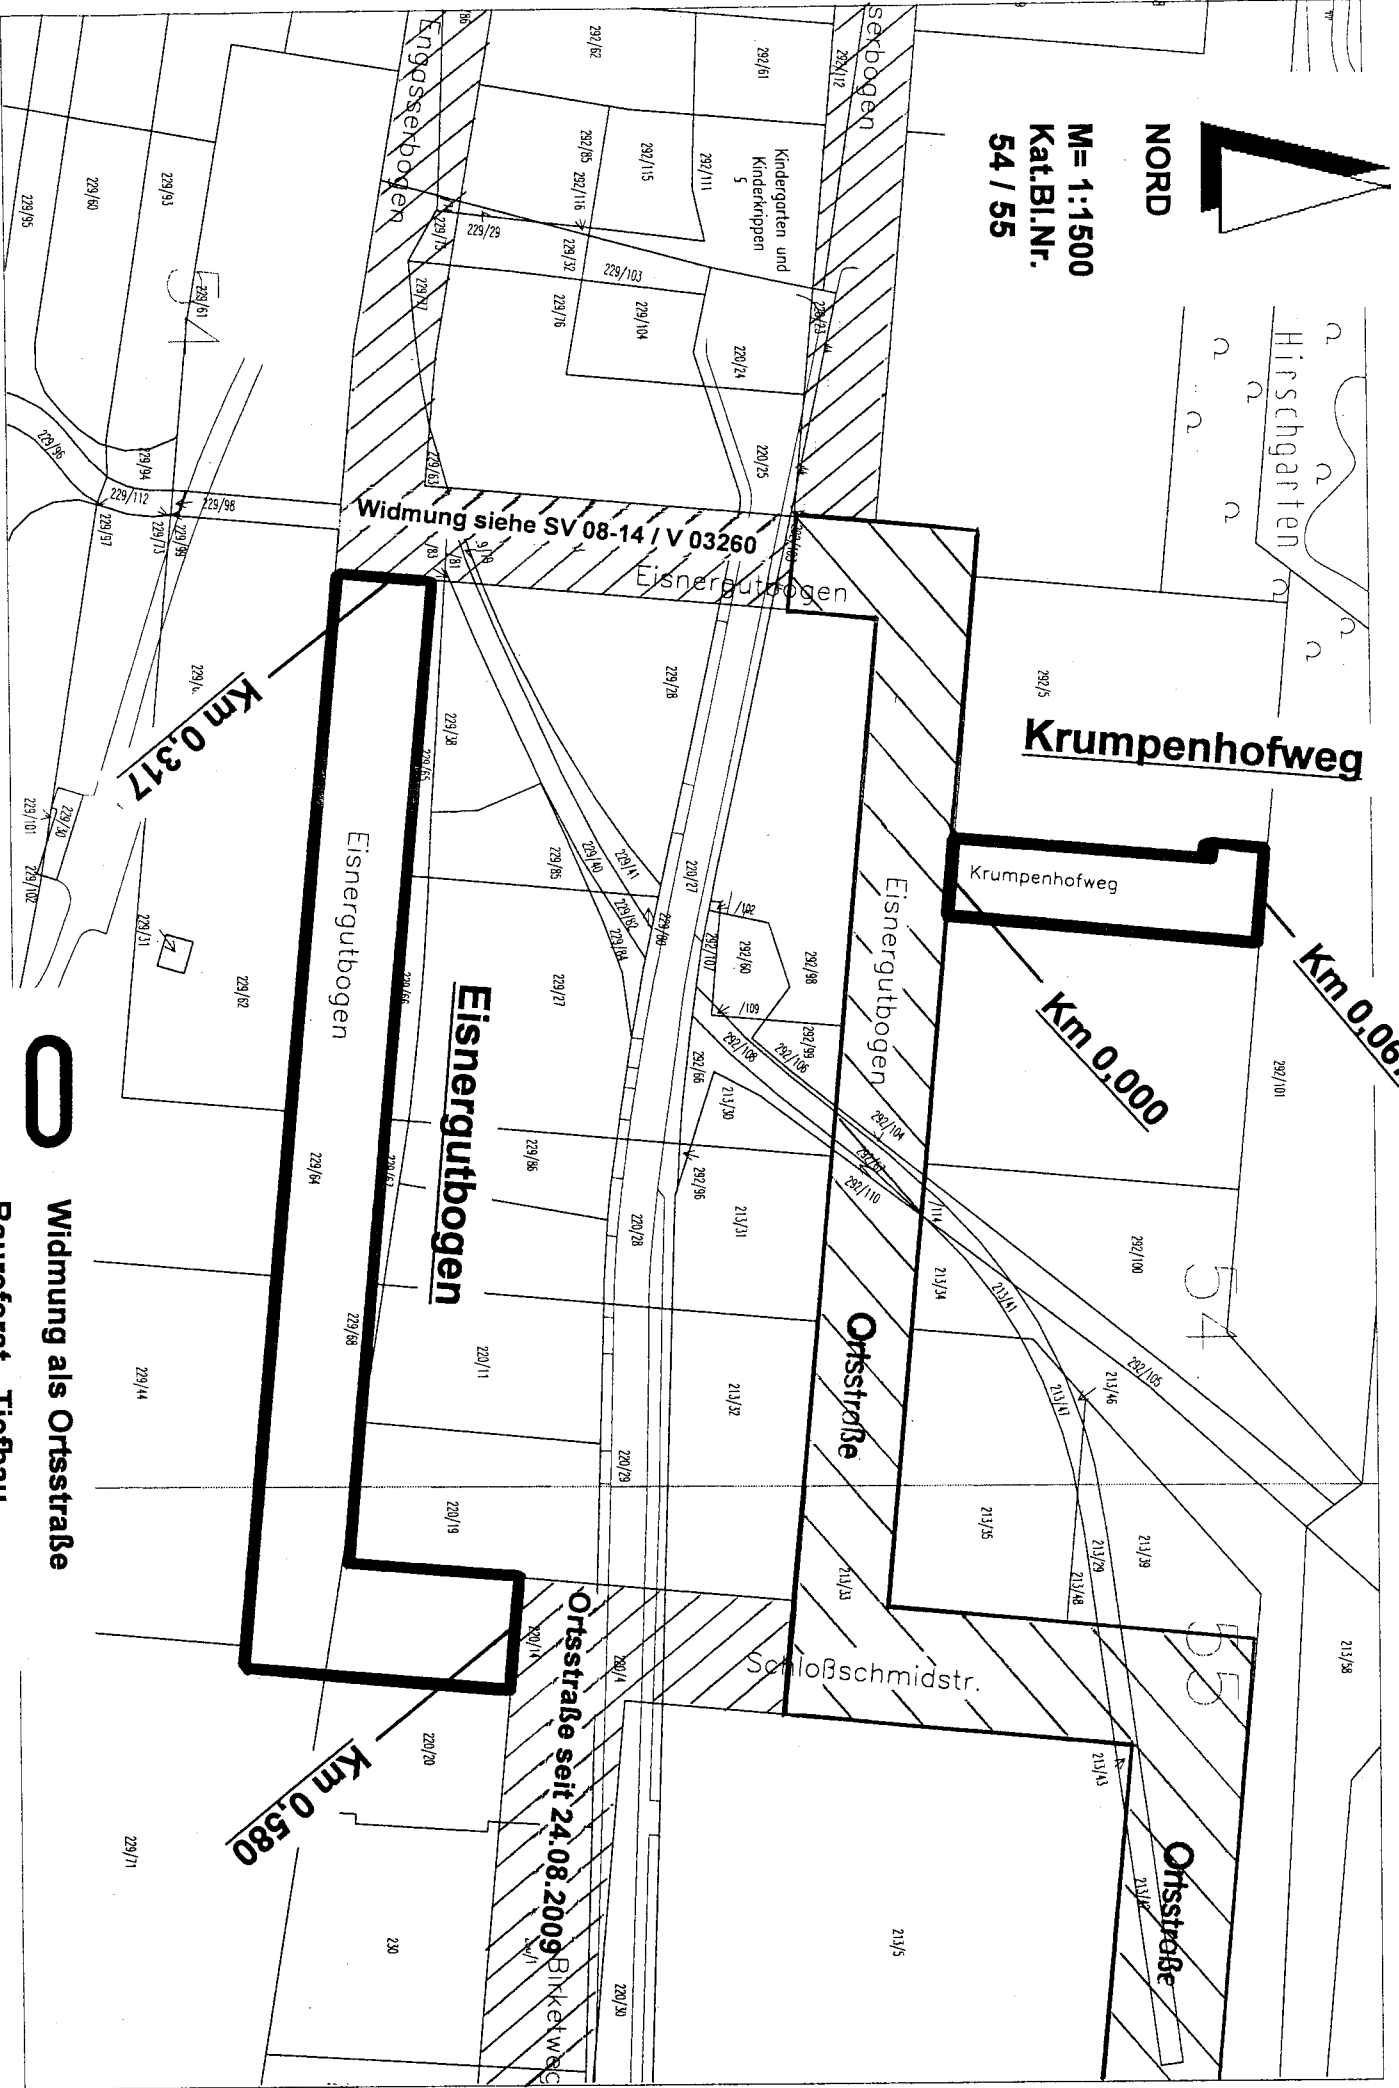

Widmung siehe SV 08-14 / V 03260

Kruppenhofweg

Kruppenhofweg

Km 0.000

Km 0.067

Eisnergutbogen

Ortsstraße

Schlossschmidstr.

Ortsstraße

Km 0.580

Ortsstraße seit 24.08.2009
Birkelweg



Widmung als Ortsstraße

Baufeferat - Tiefbau

TZ 2 - Widmung

12.05.2009 Gröschel

GeoInfo München
Daten: Digitaler Atlas München
Copyright: Stadt. Vermessungsamt München

Mabstab 1: 1500
Stand: 01.03.2009
gefertigt am: 11.05.2009

Stadt. Vermessungsamt München