



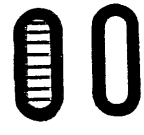

NORD

M= 1:1000
Kat.BI.Nr.
208

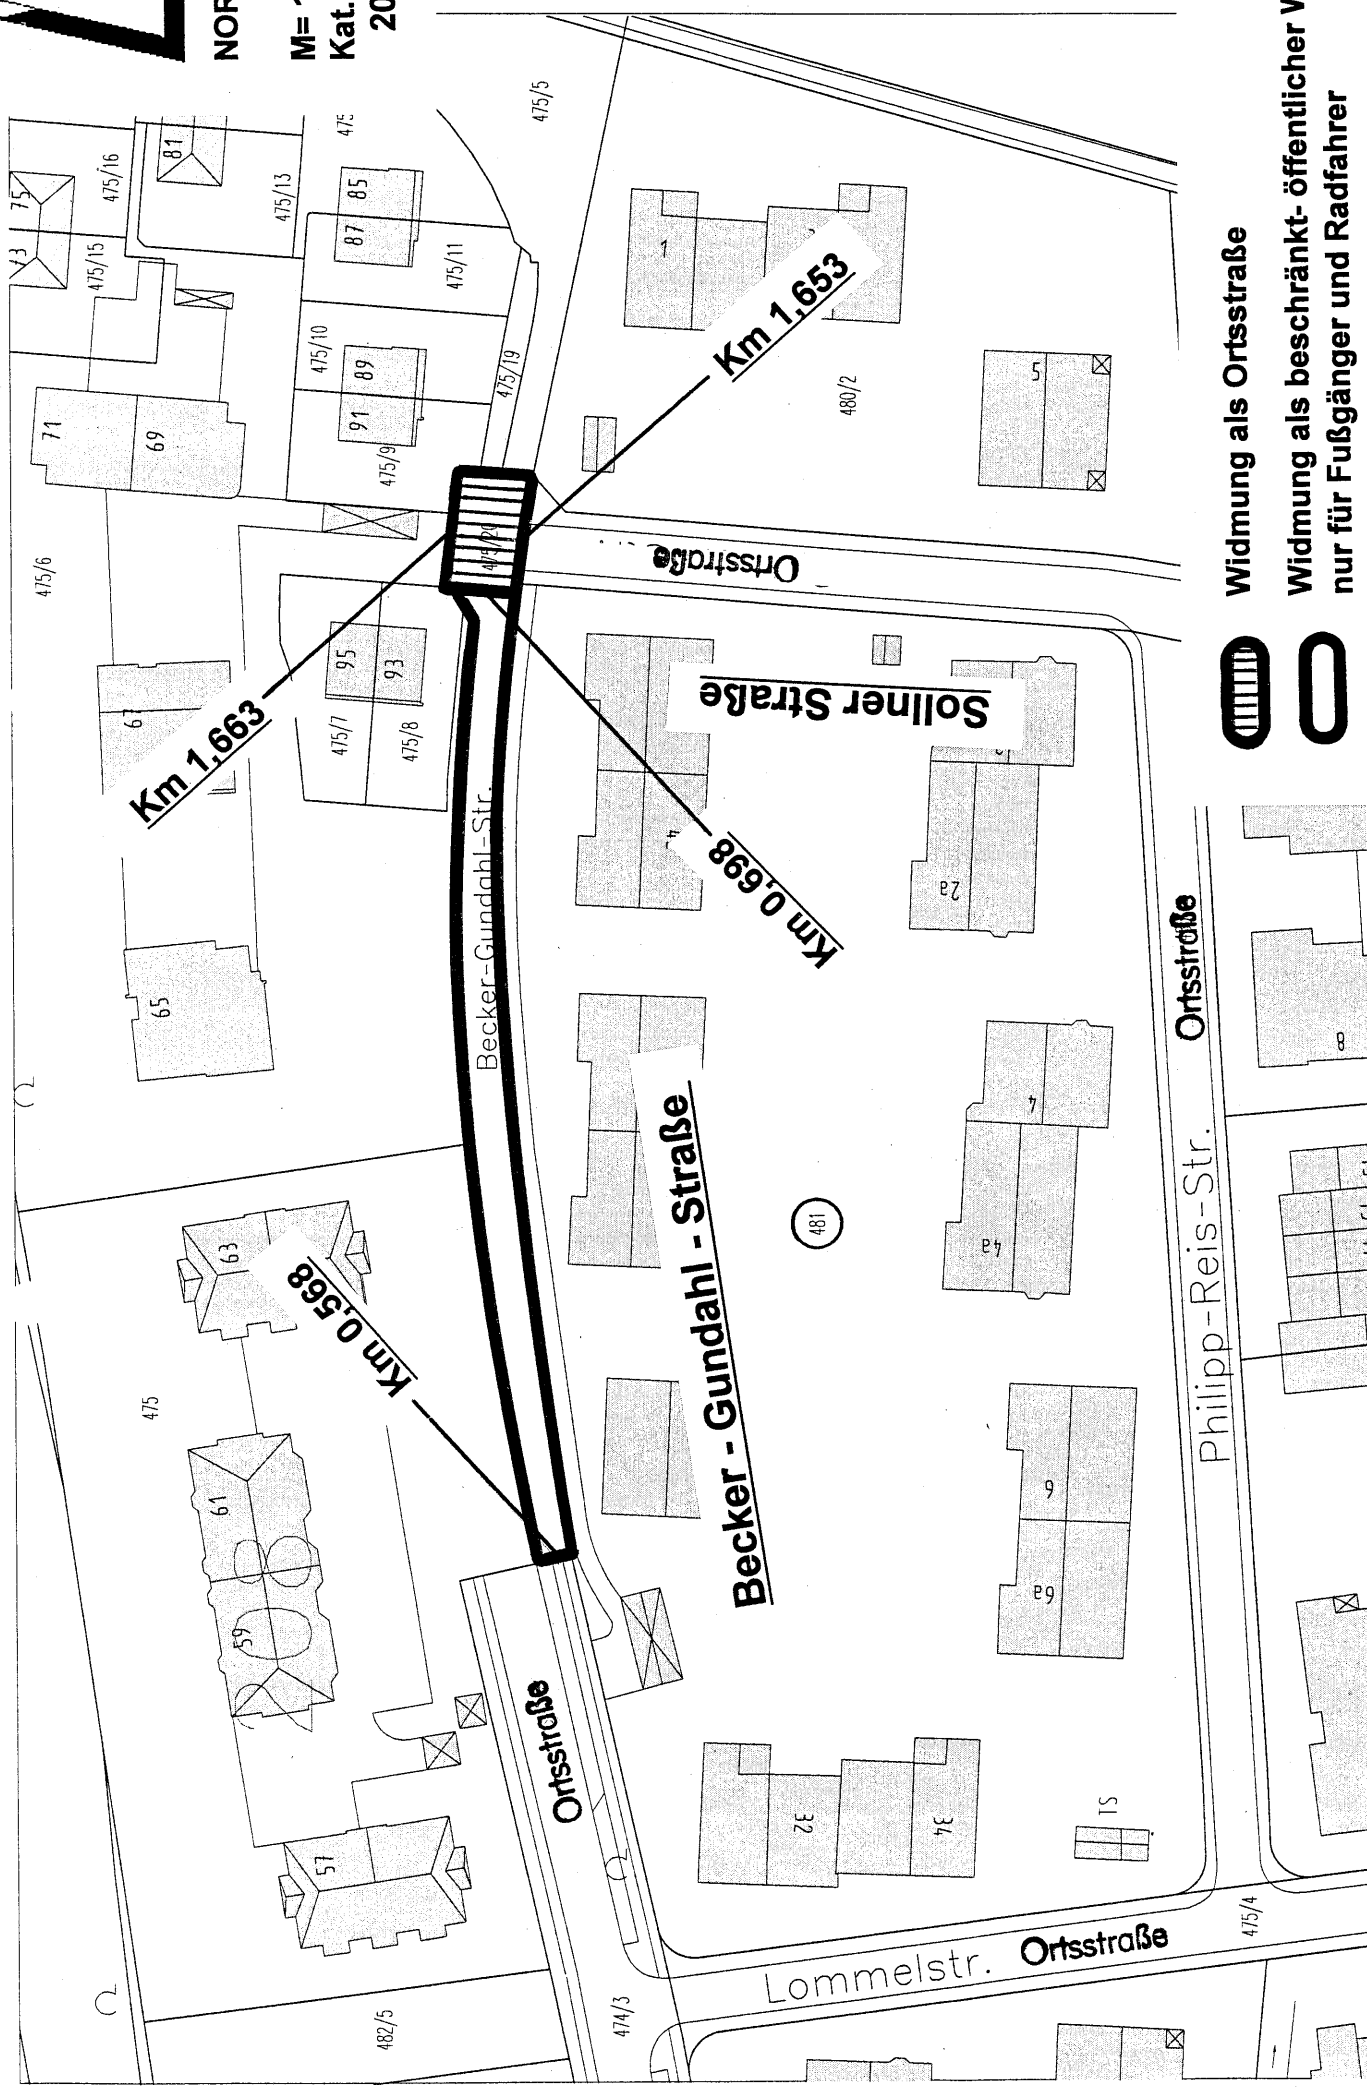

Widmung als Ortsstraße

Widmung als beschränkt-öffentlicher Weg,
nur für Fußgänger und Radfahrer

Baureferat - Tiefbau
TZ 2 - Widmung
16.01.2009 i. A . Gröschel

Maßstab 1: 1000
Stand: 01.10.2008
gefertigt am:15.01.2009

GeoInfo München
Daten: Digitaler Atlas München
Copyright: Stadt. Vermessungsamt München