


NORD

M= 1:1000
Kat.BI.Nr.
400 / 408

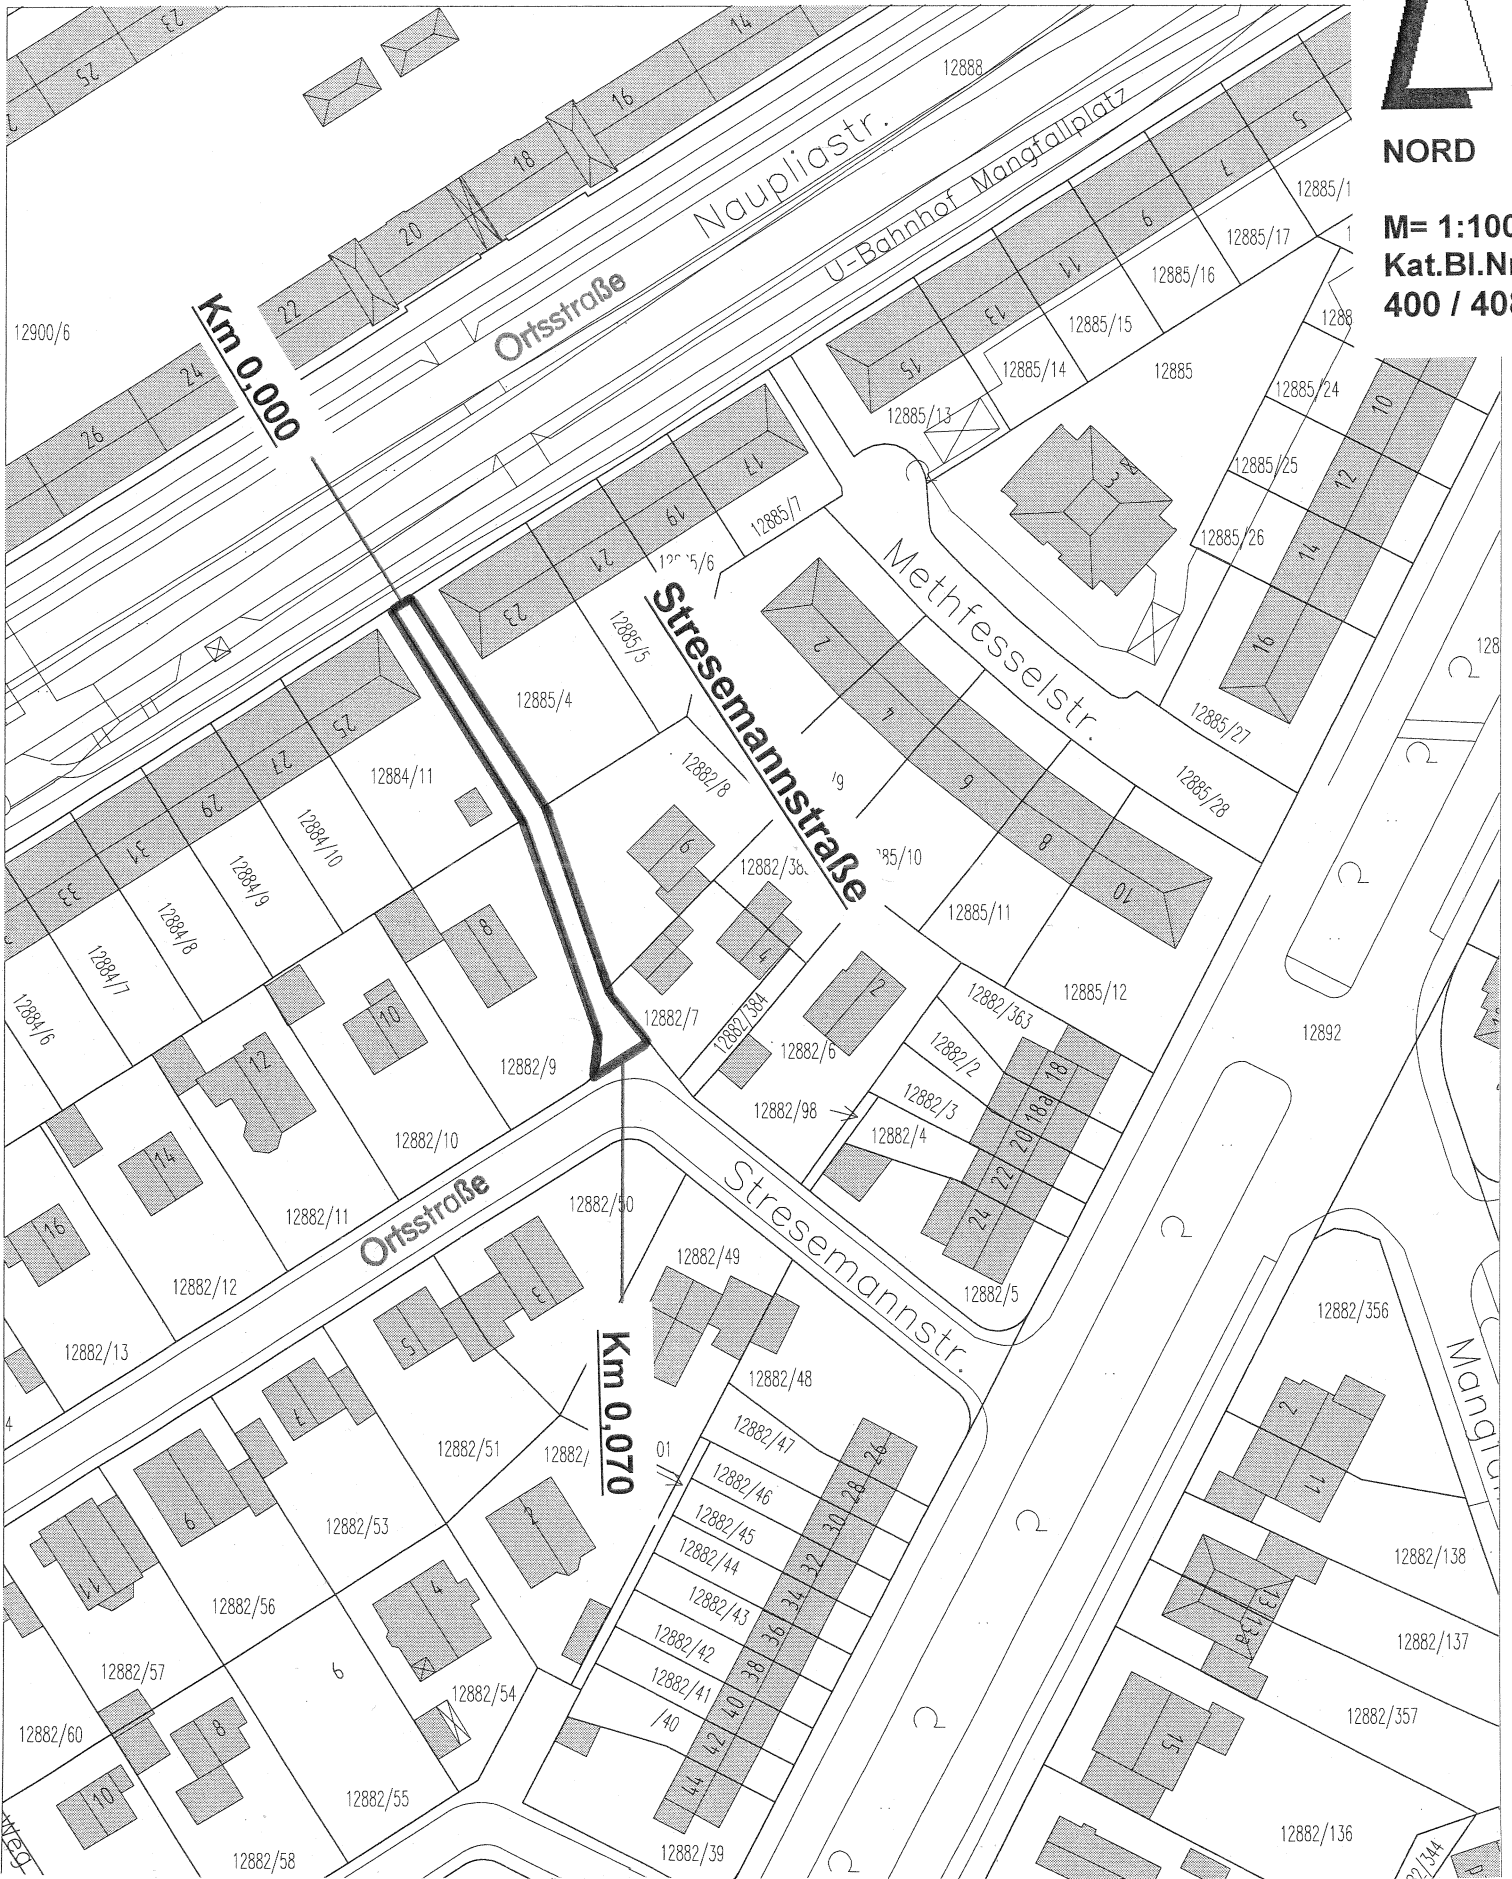

**Widmungserweiterung zum beschränkt- öffentlichen Weg,
für Fuß- und Radverkehr - Zufahrt zu den Wohnanwesen gestattet**

Bauferrat - TZ 2 / Widmung - 25.01.2011 - Gröschel