


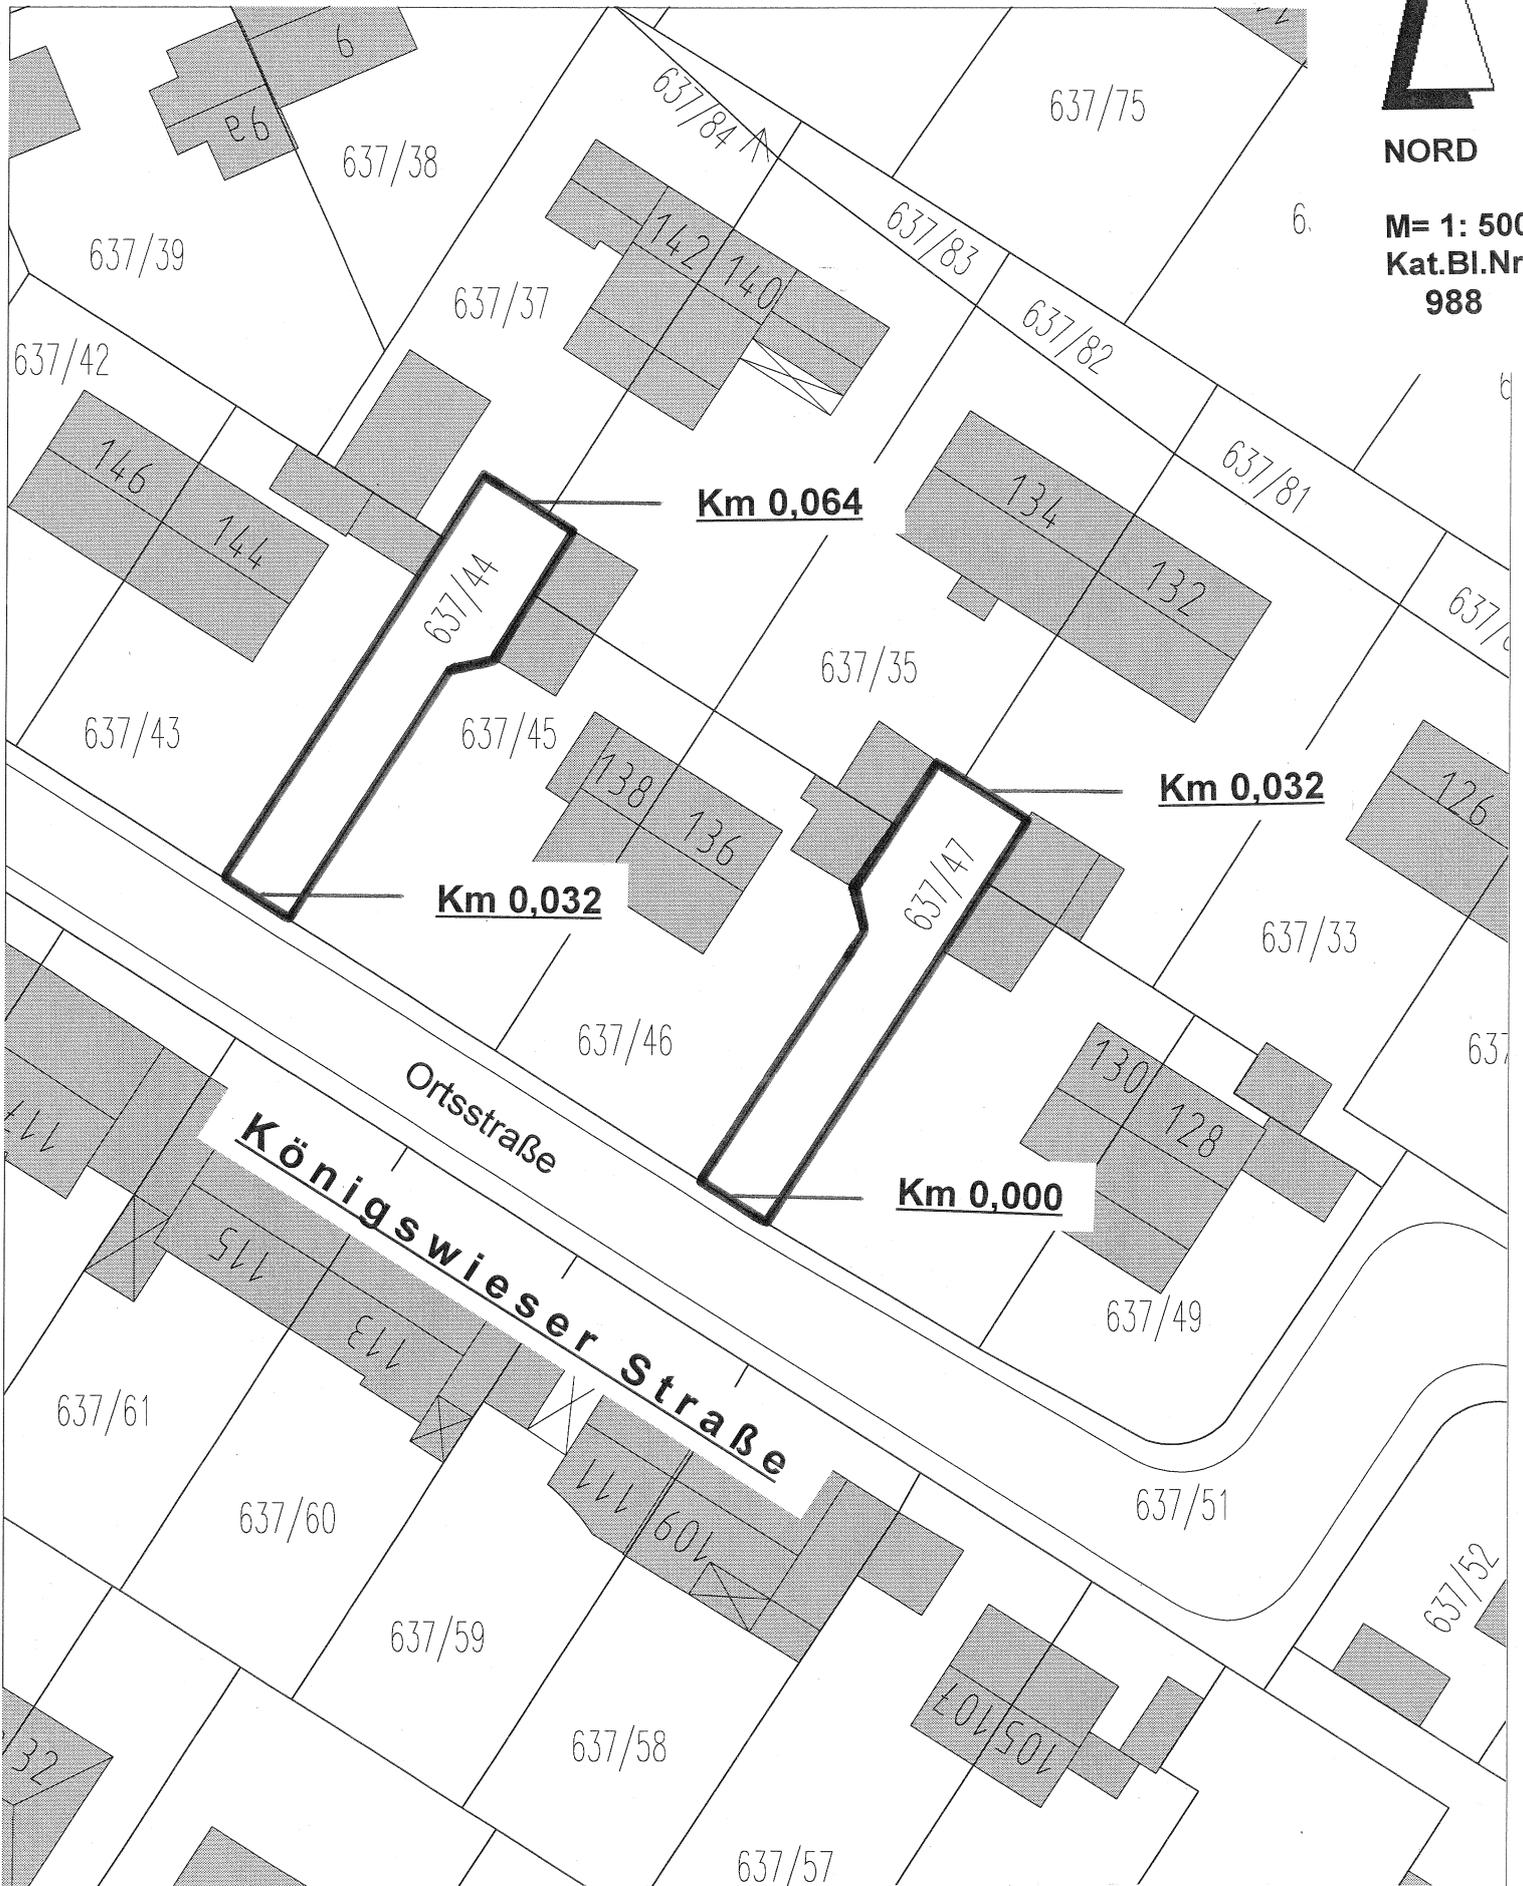

NORD

M= 1: 500
Kat.BI.Nr.
988



Widmung zum beschränkt- öffentlichen Weg,
Fuß- und Radverkehr - Zufahrt zu den Wohnanwesen gestattet

Baureferat - TZ 2 / Widmung - 16.05.2011 - Gröschel