


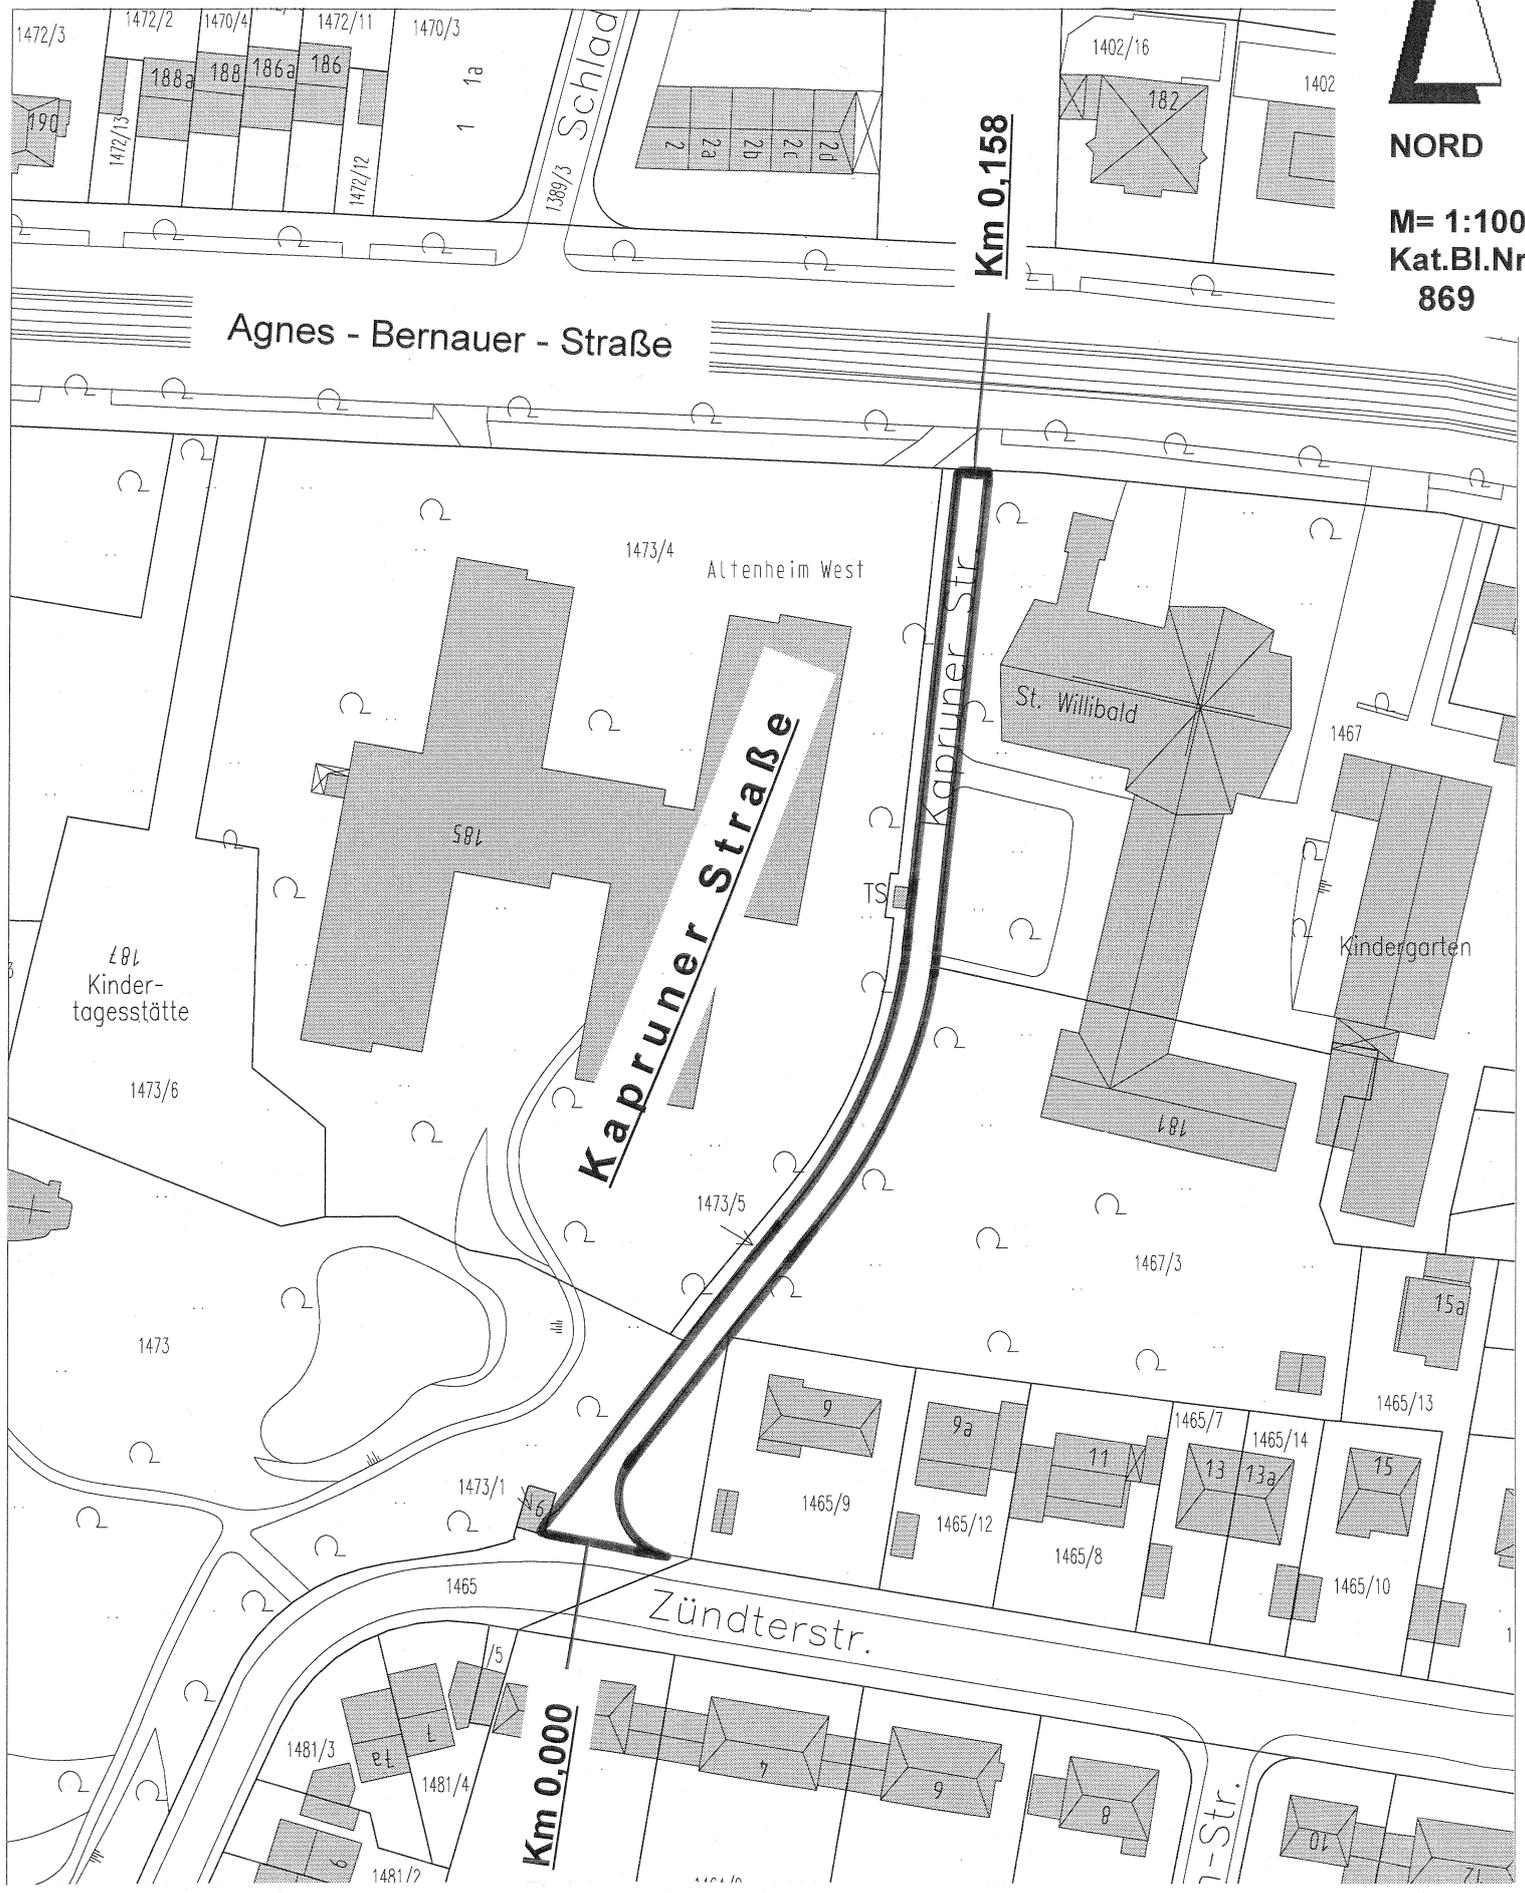

NORD

M= 1:1000
Kat.BI.Nr.
869



Widmungserweiterung zum beschränkt- öffentlichen Weg,
Fußverkehr und Radverkehr

Baureferat - TZ 2 / Widmung - 28.07.2011 - Gröschel