


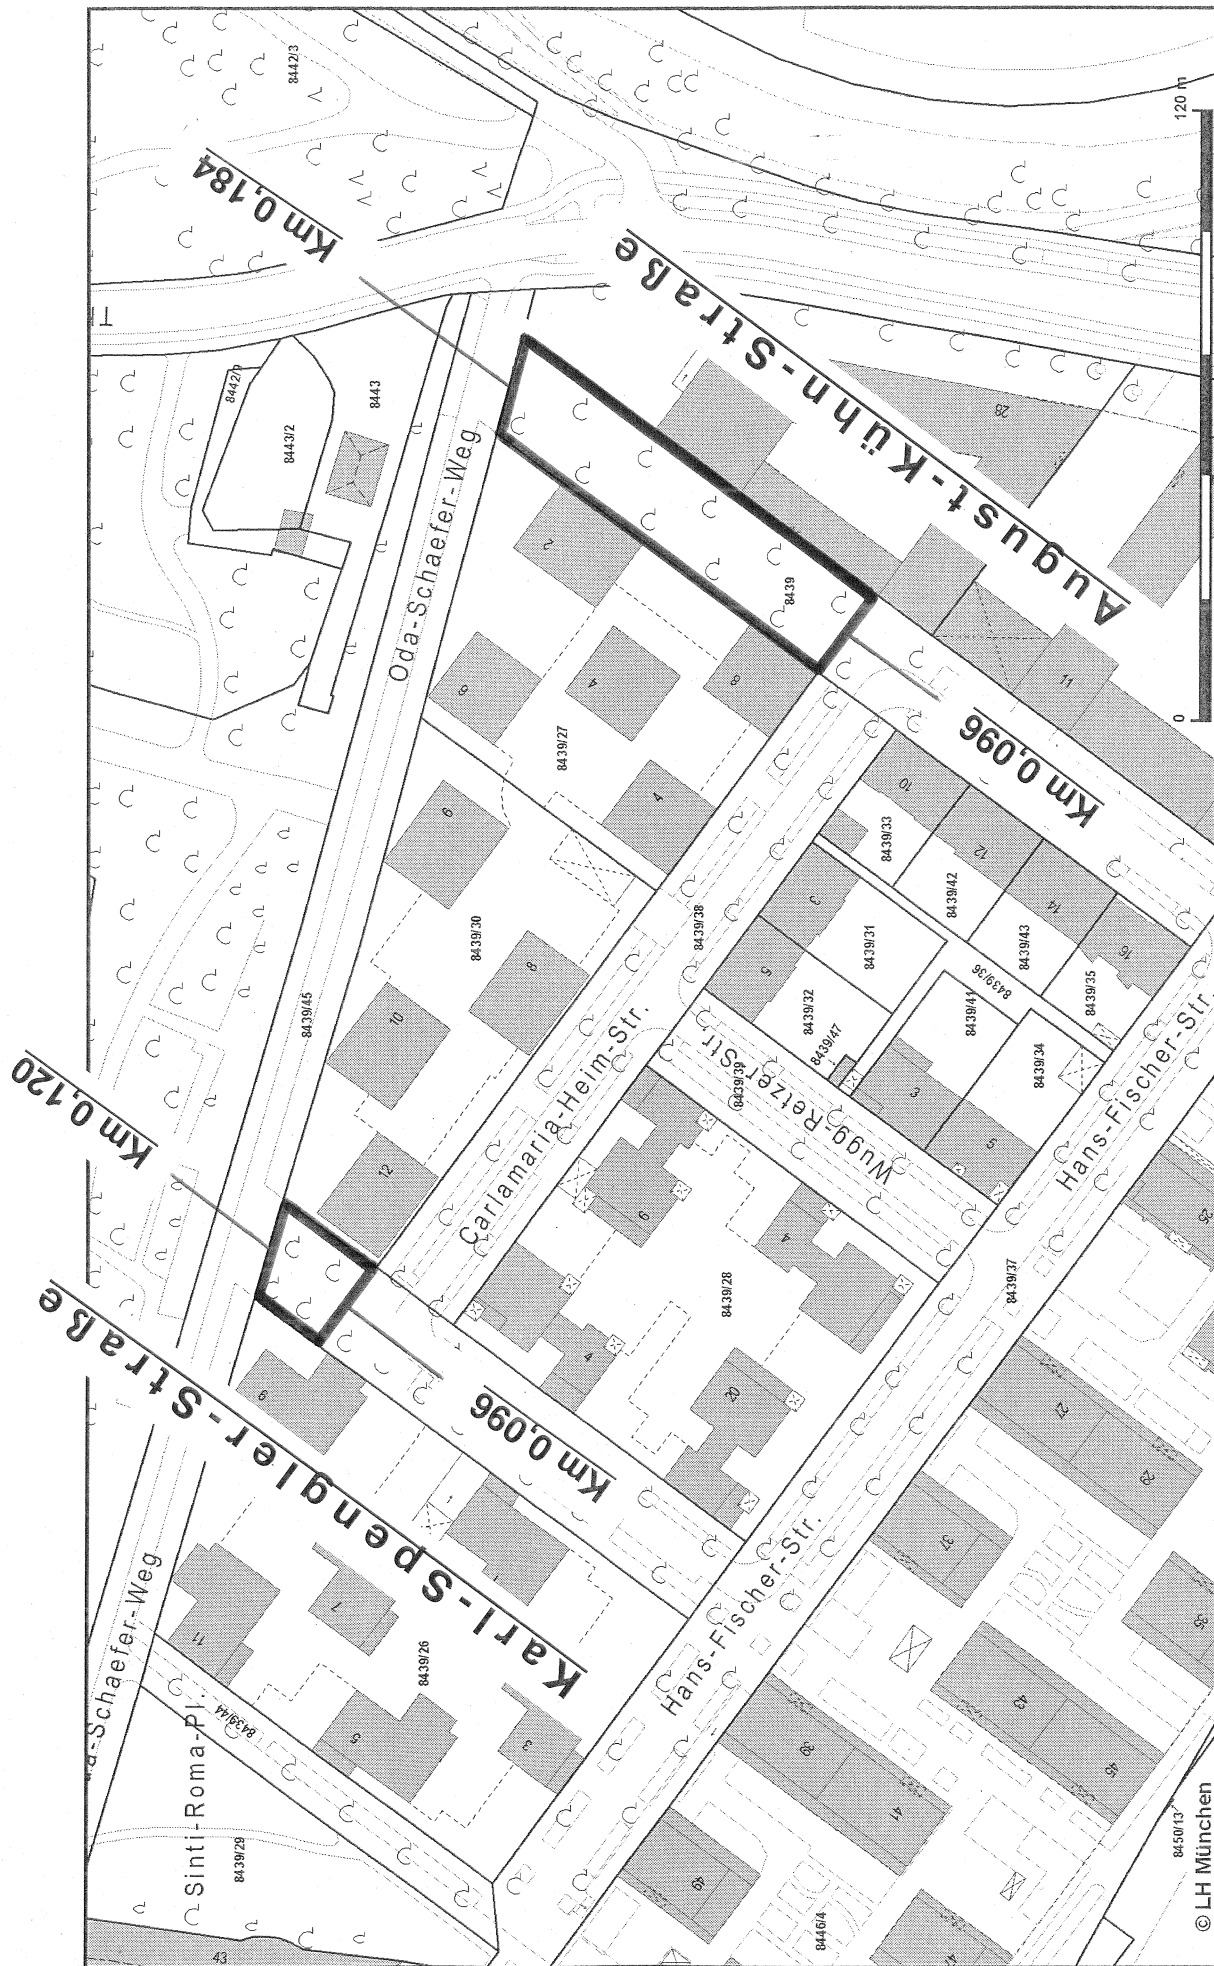


Datum: 11.9.2013

Dokument erstellt für Maßstab 1: 1500
Zur Maßentnahme nur bedingt geeignet



Widmungserweiterung:
beschränkt-öffentlicher Weg
Fußgängerbereich + Radverkehr frei

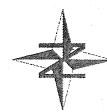

Landeshauptstadt
München

Baureferat - TZ 2 - 12.09.2013