
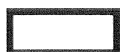


NORD

M= 1:1000
Kat.BI.Nr.
227 / 230

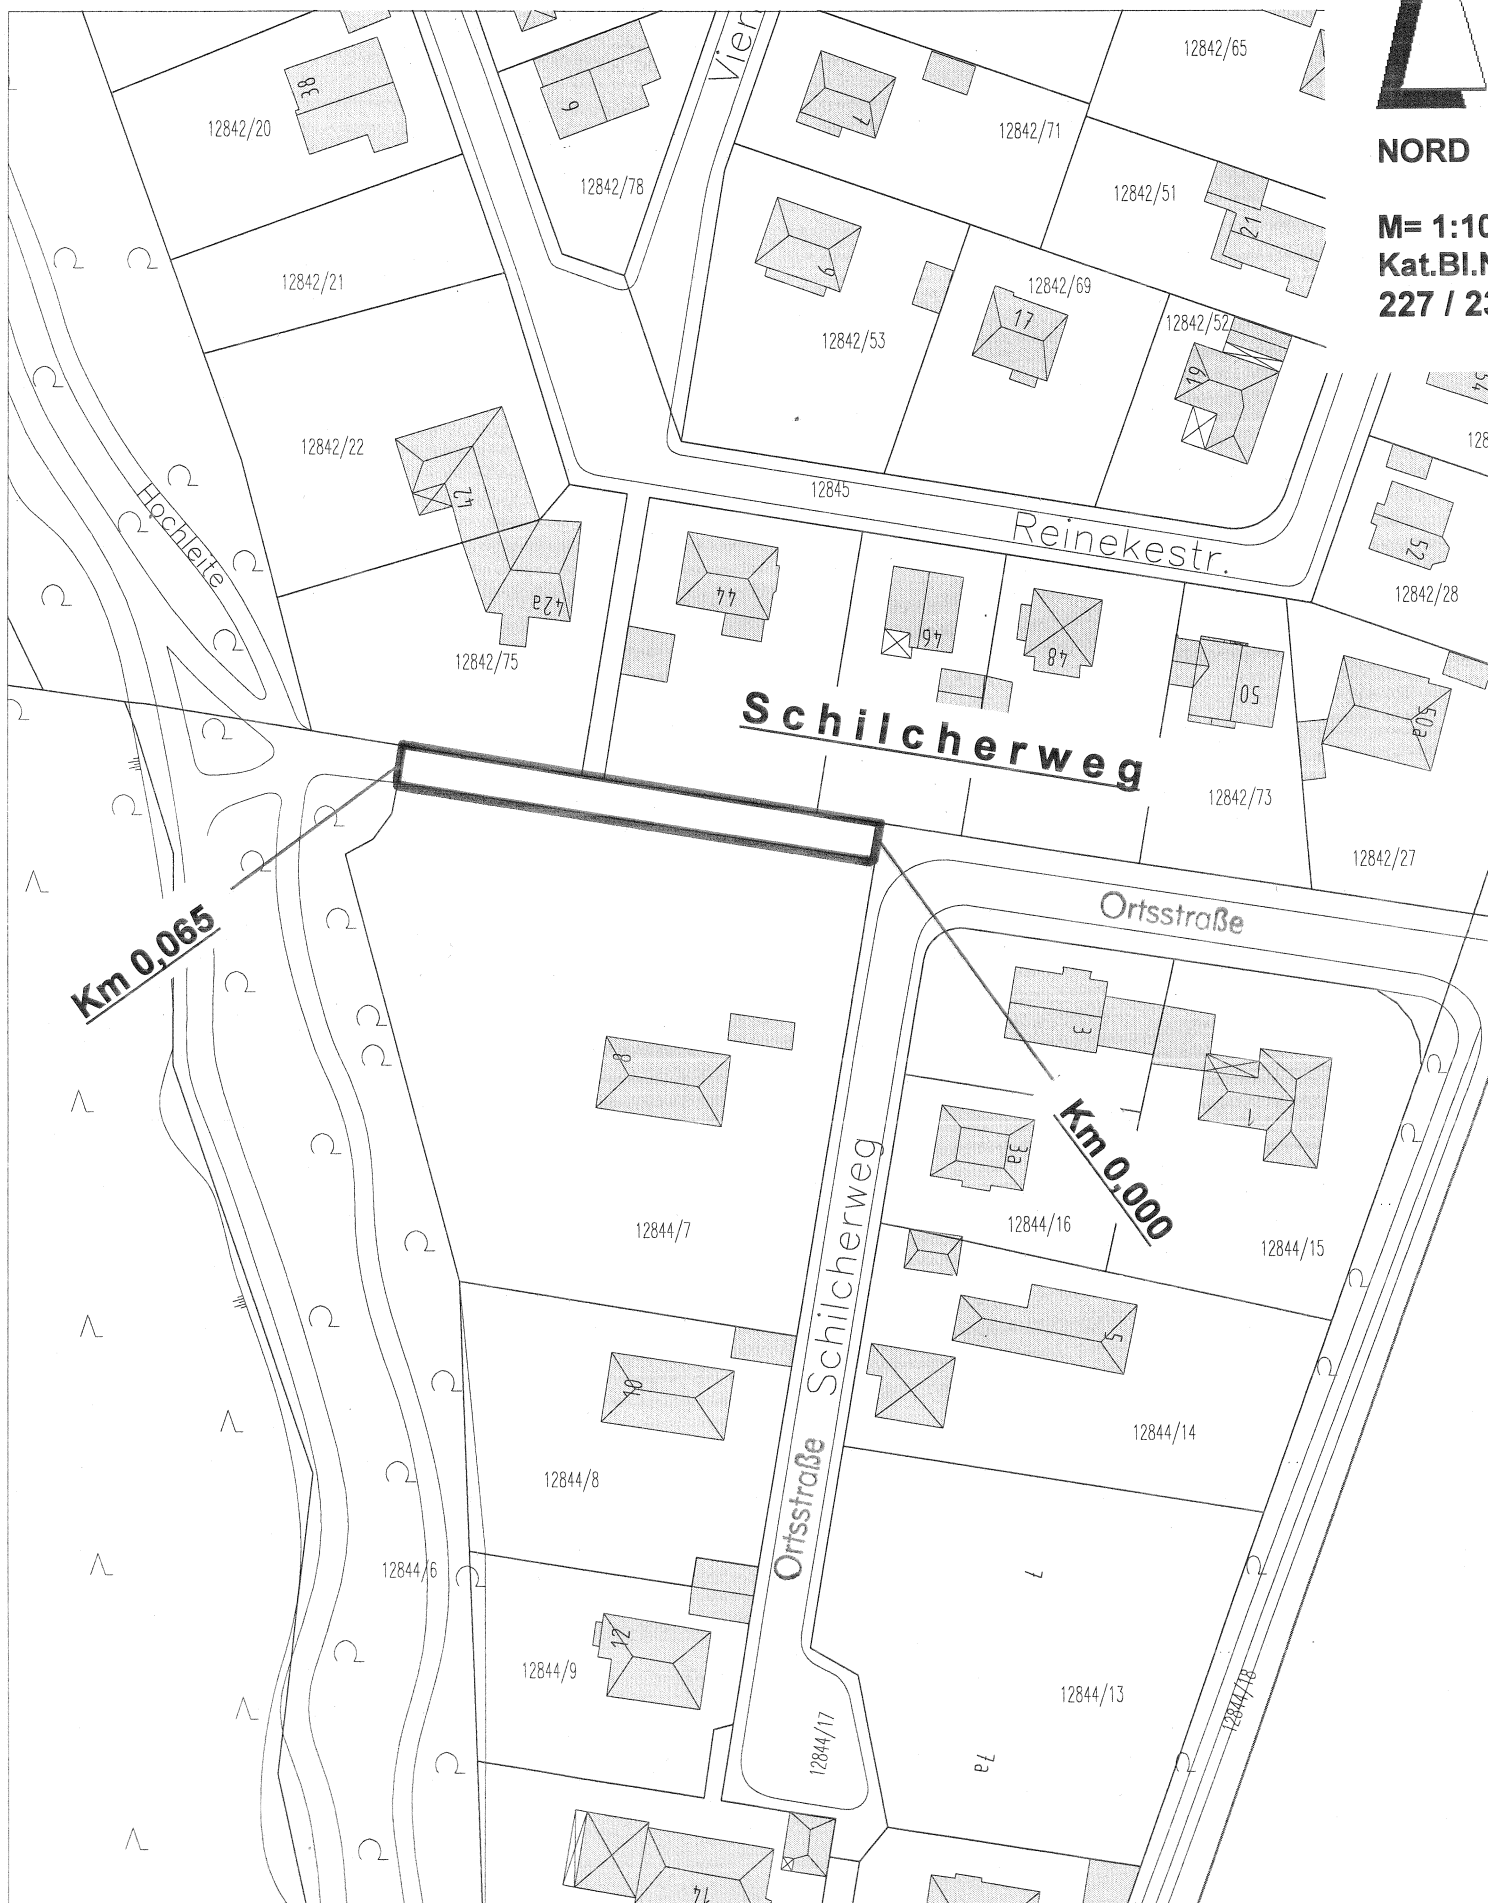

**Widmungserweiterung zum beschränkt- öffentlichen Weg,
für Fußverkehr und Radverkehr**

Baureferat - TZ 2 / Widmung - 18.07.2012