


# Domagkstraße, ehem. Funkkaserne

Neubau Schallschutzwand, Ansichten

Anlage D 3

künftiges Gebäude WA 16/18

Ansicht von Domagkstraße

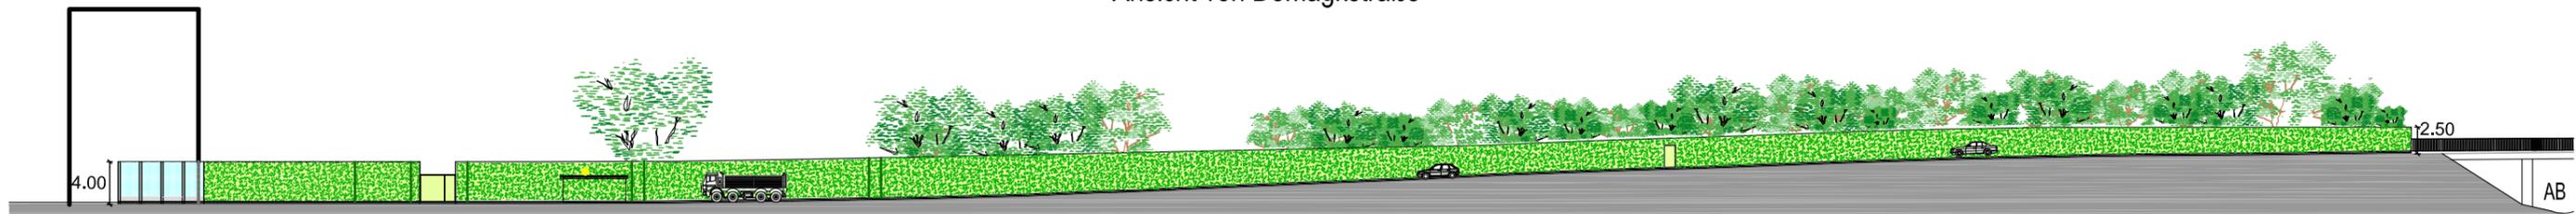

Ansicht von Autobahn

