


# Anlage 1

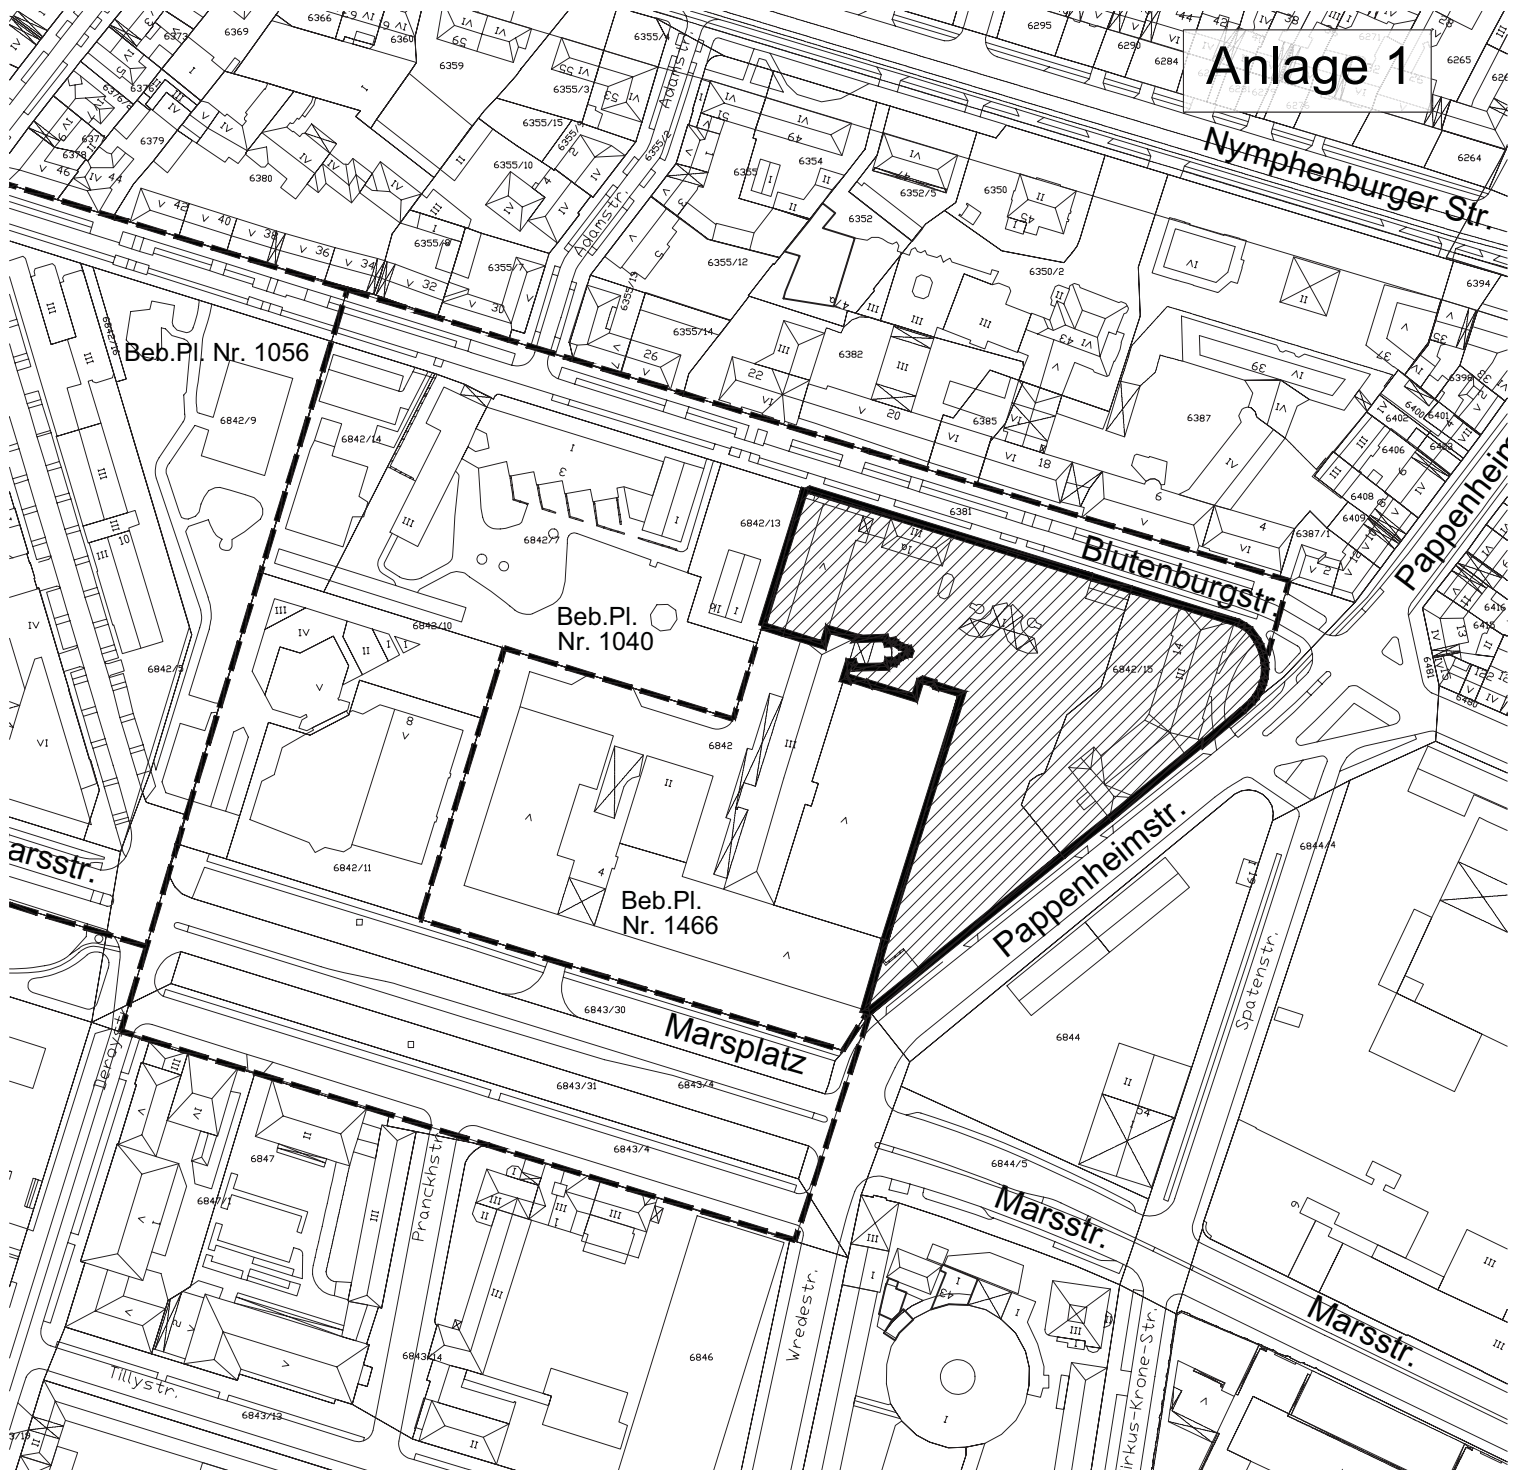

## LEGENDE

— UMGRIFF DES BEB.PL.

— GELTUNGSBEREICH BESTEHENDER  
BEBAUUNGSPLÄNE

— RECHTSVERBINDL. BEB.PL.

▨ AUFZUHEBENDER BEREICH

## ÜBERSICHTSPLAN

ZUM BEBAUUNGSPLAN  
MIT GRÜNORDNUNG NR. 2089

BEREICH: BLUTENBURGSTR. (SÜDL.),  
PAPPENHEIMSTR. (WESTL.)

(Teiländerung des Beb.Pl.Nr.1466)

LANDESHAUPTSTADT MÜNCHEN  
REFERAT FÜR STADTPLANUNG  
UND BAUORDNUNG HA II/22 P  
AM 10.01.2014



M = 1 : 2500

