
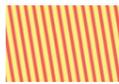


WOHNGEBIET FRÖTTMANING
AM KIEFERNWALD
ÖFFENTLICHE GRÜNFLÄCHEN

Zuständigkeiten
für Baumaßnahmen und Kostenträger

Anlage A1

	Bayerische Landessiedlung (BLS) bereits realisiert
	Von der Stadt München auf Kosten der BLS herzustellende Fläche
	Stadt München
	noch herzustellen

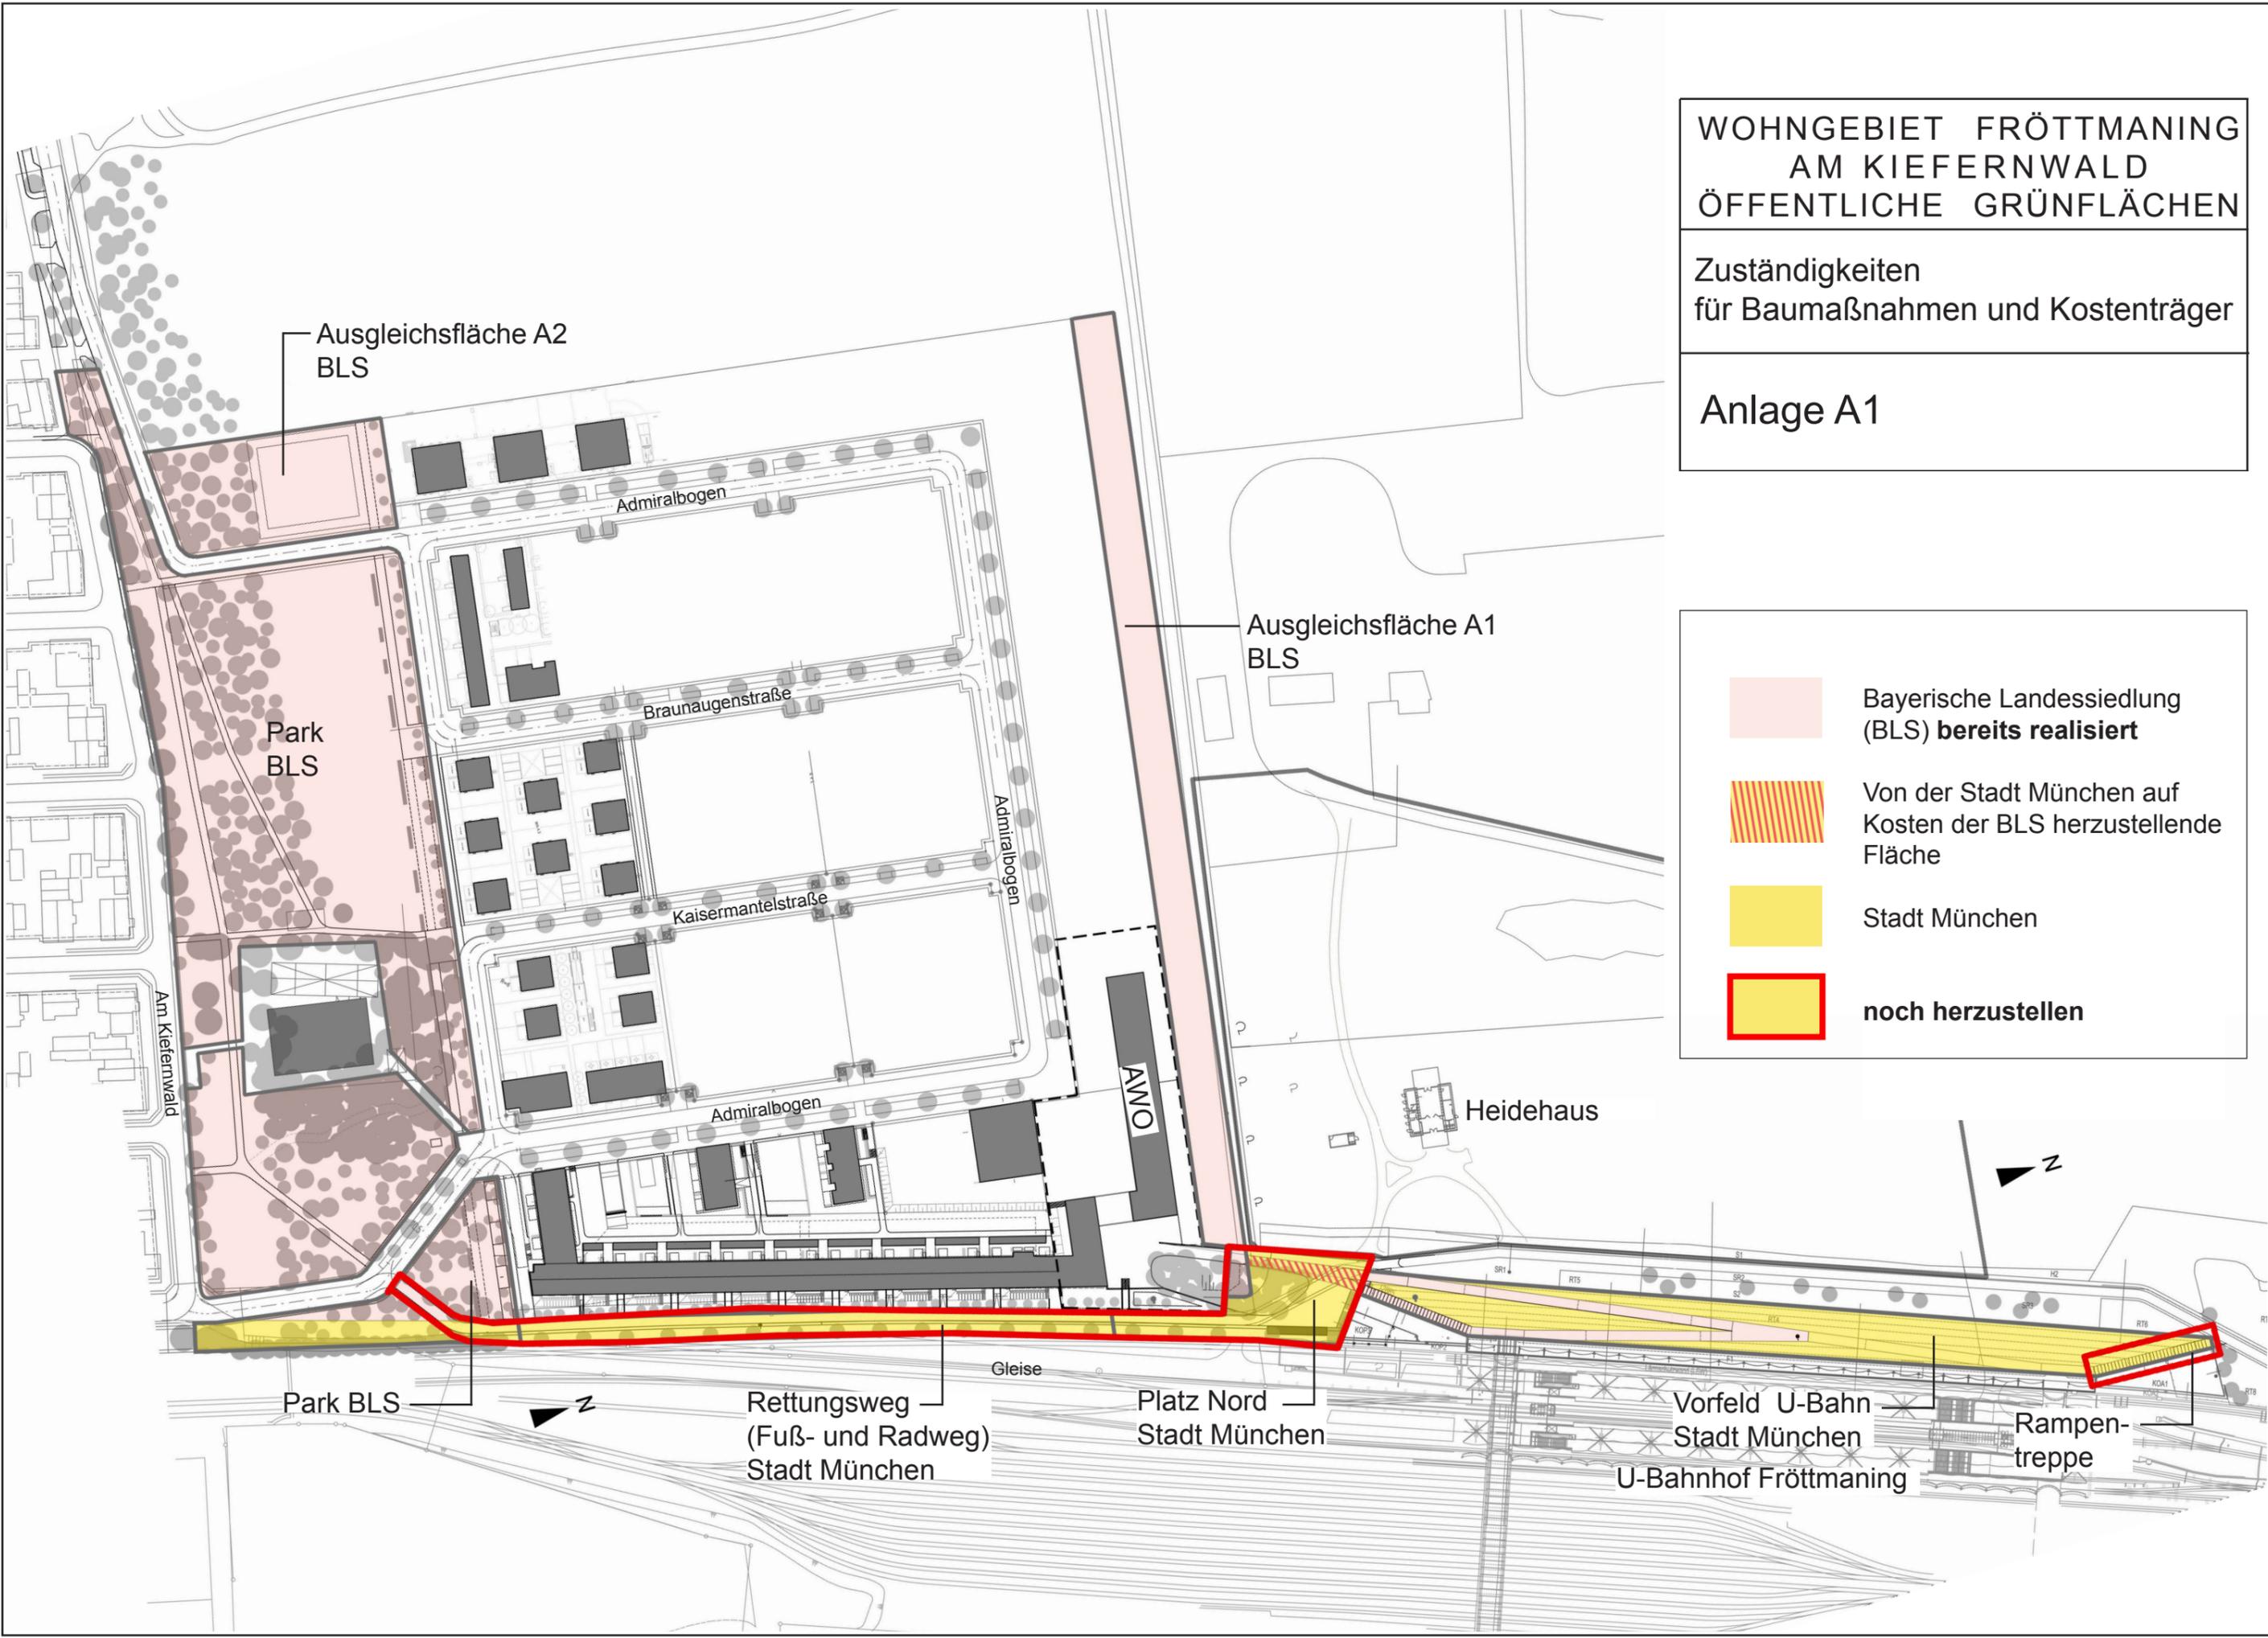

Ausgleichsfläche A2
BLS

Park
BLS

Ausgleichsfläche A1
BLS

Admiralbogen

Braunaugenstraße

Kaisermantelstraße

Admiralbogen

AMO

Heidehaus

Park BLS

Rettungsweg
(Fuß- und Radweg)
Stadt München

Gleise

Platz Nord
Stadt München

Vorfeld U-Bahn
Stadt München
U-Bahnhof Fröttmaning

Rampen-
treppe