


Außenklimastall Gut Riem

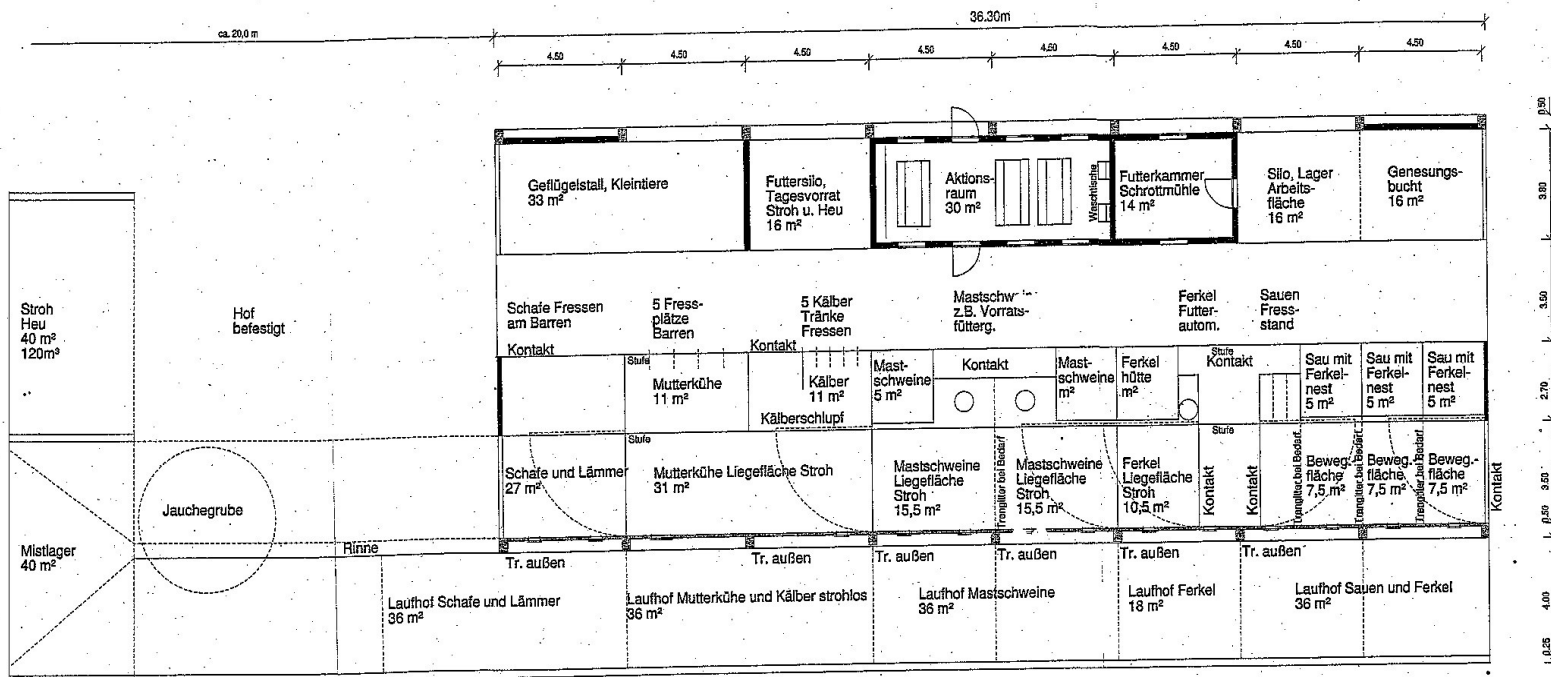

Grundriss

Laufhof/Auslauf