


# Anlage 1

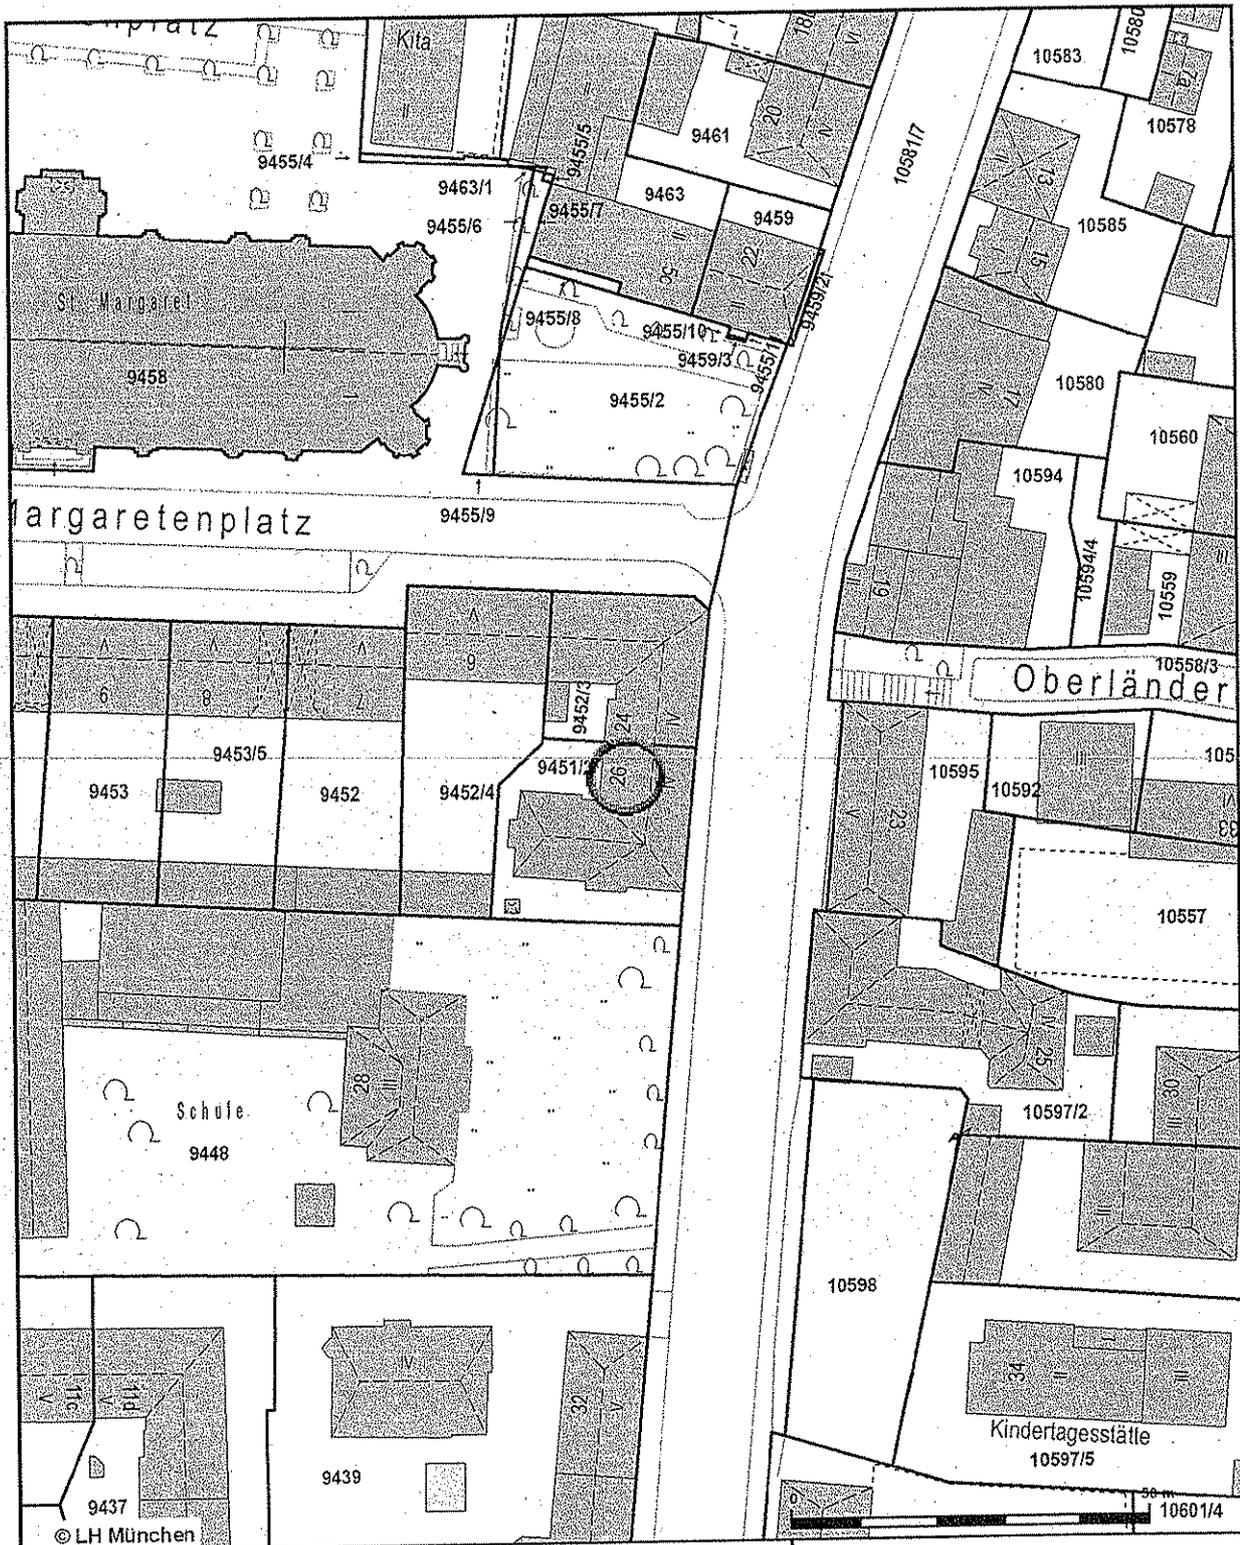

© LH München

Datum: 2.9.2014  
bearbeitet von:

 Landeshauptstadt  
München

Dokument erstellt  
für Maßstab 1: 1000  
Zur Maßentnahme nur bedingt  
geeignet

