
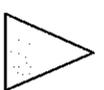


Anlage 1

# Raumordnerisches Entwicklungskonzept (ROEK) München Südwest

## Untersuchungsraum

Stand 13.03.2012

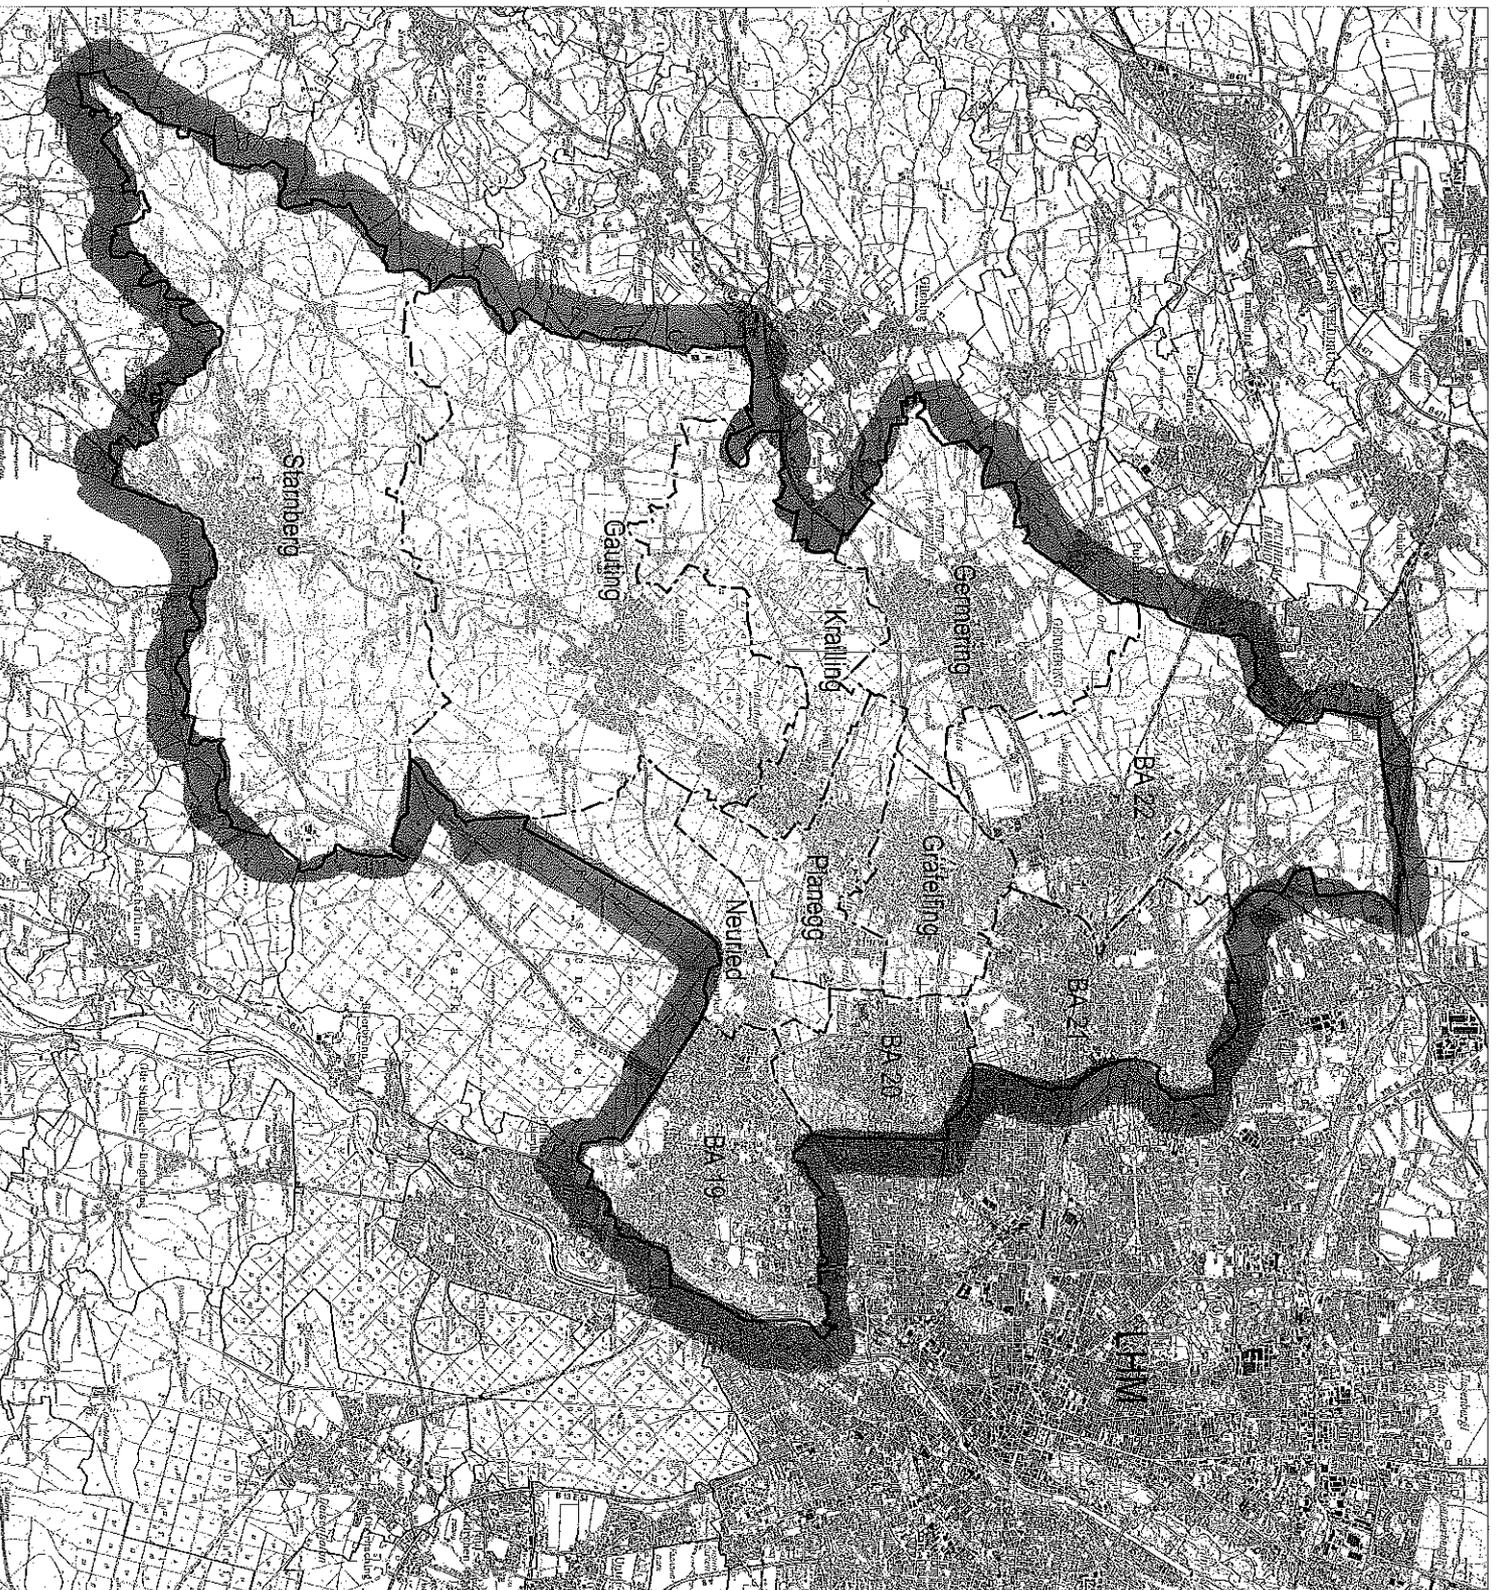

M 1 : 100 000

Planungsbereich  
Aulendorf  
Wirtschaftsraum  
München

PV