


471/19

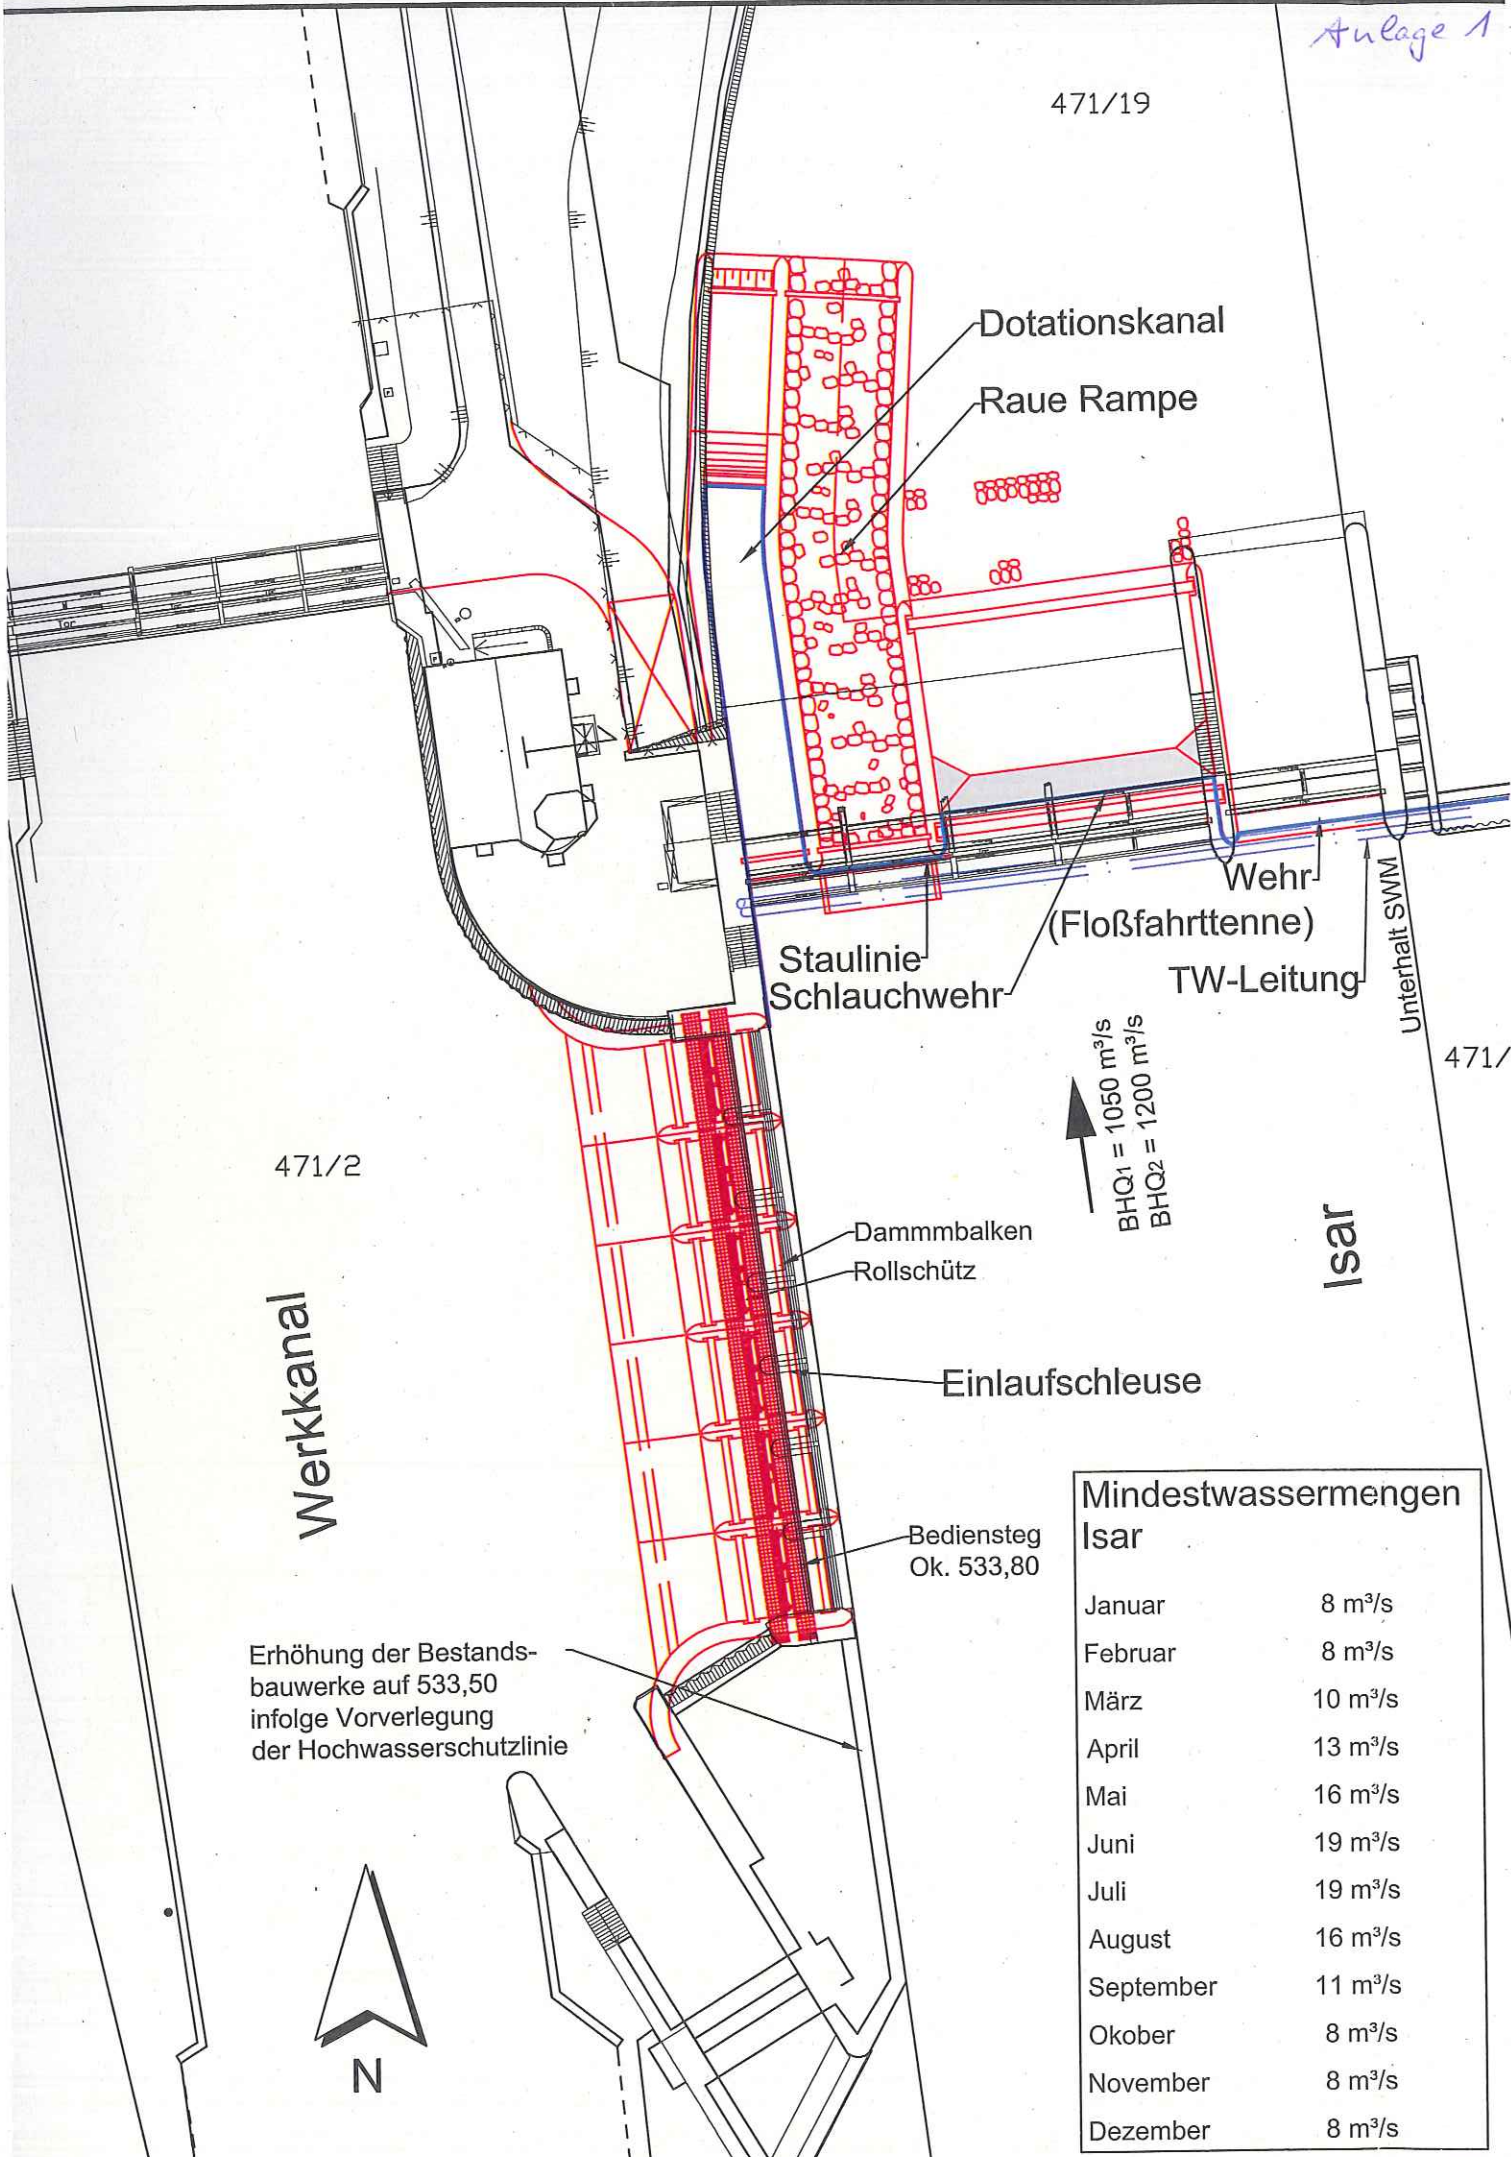

471/2

Werkkanal

Erhöhung der Bestandsbauwerke auf 533,50 infolge Vorverlegung der Hochwasserschutzlinie



Dotationskanal

Raue Rampe

Wehr (Floßfahrttenne)

Staulinie  
Schlauchwehr

TW-Leitung

Unterhalt SWM

471/

BHQ1 = 1050 m³/s  
BHQ2 = 1200 m³/s

Isar

Damm balken

Rollschütz

Einlaufschleuse

Bediensteg  
Ok. 533,80

Mindestwassermengen Isar

Januar	8 m³/s
Februar	8 m³/s
März	10 m³/s
April	13 m³/s
Mai	16 m³/s
Juni	19 m³/s
Juli	19 m³/s
August	16 m³/s
September	11 m³/s
Oktober	8 m³/s
November	8 m³/s
Dezember	8 m³/s