


# Plan zum Fuß- und Radwegekonzept Paul-Gerhardt-Allee

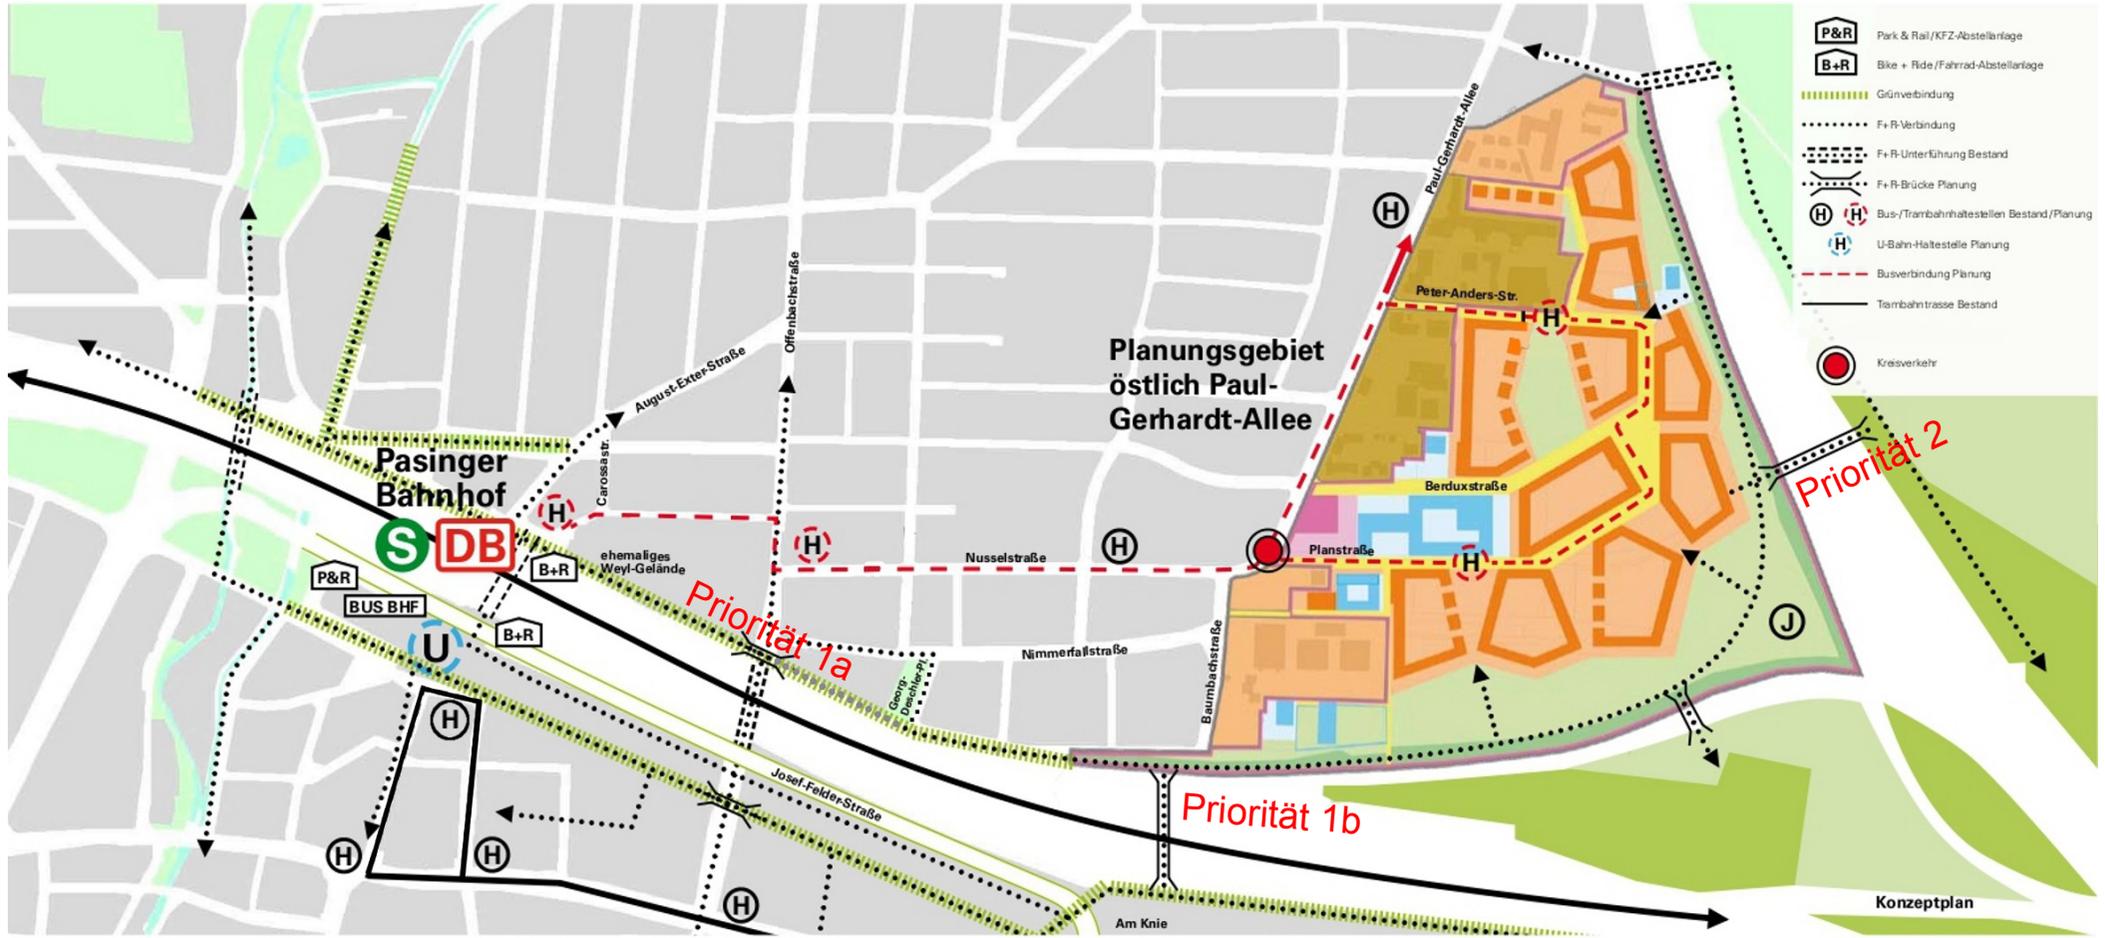

künftig:  
Fuß- und Radweg entlang der  
Bahntrasse



künftig:  
Fuß- und Radwegebrücke über die  
Offenbachstraße



künftig:  
Fuß- und Radwegebrücke über die  
Bahntrasse zur Straße Am Knie



künftig:  
Fuß- und Radweg südlich der  
Eggenfabrik