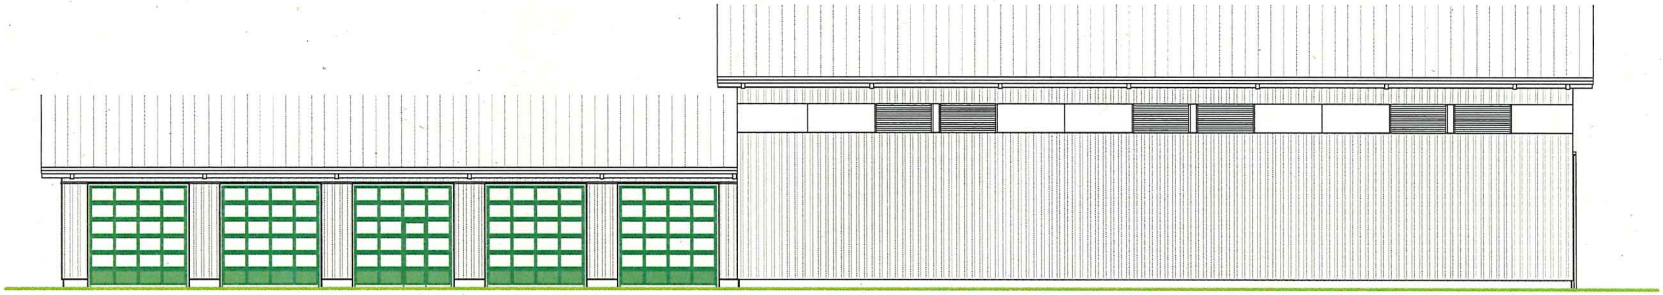

Südansicht

Salzlagerhalle 2 Bestand

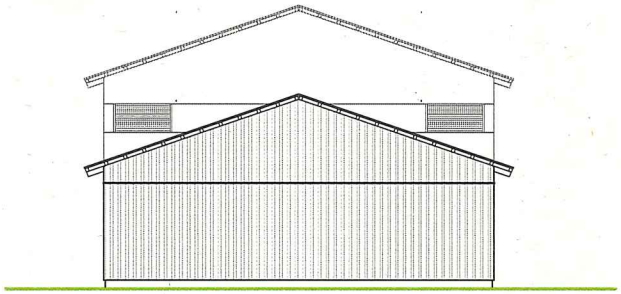

Westansicht

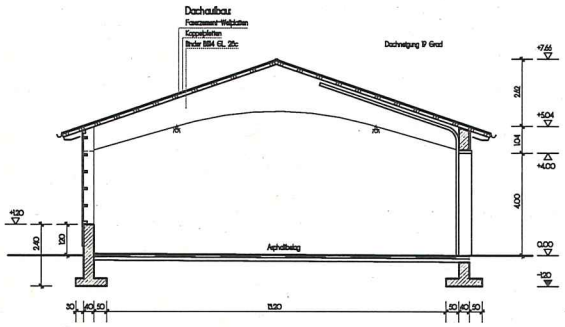

Querschnitt

Kaltlagerhalle

ANLAGE 4c