


Bestandsplan

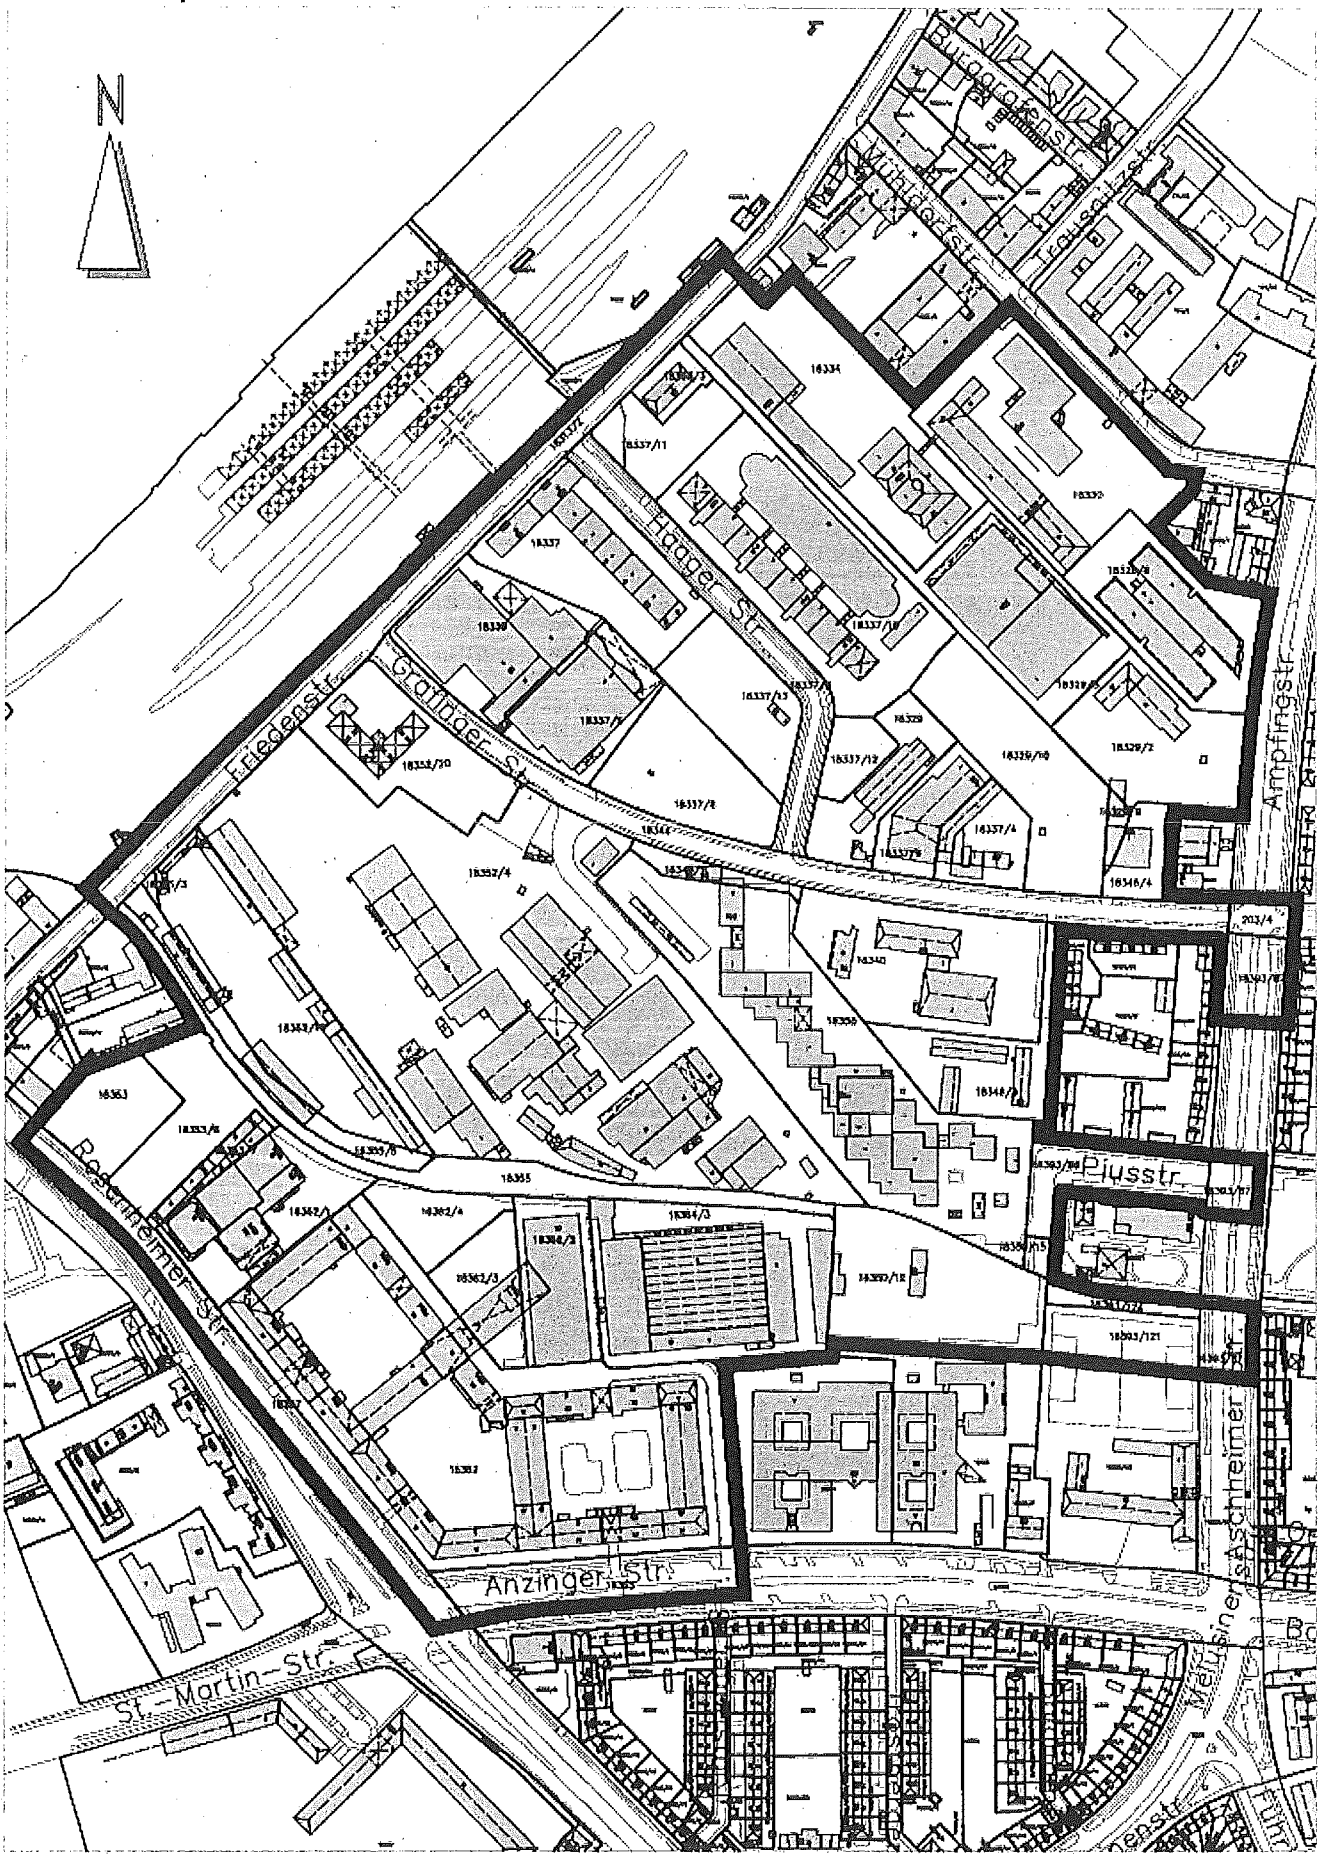

Anlage zum Anordnungsbeschluss Umlegung "Werksviertel am Ostbahnhof"

Bebauungsplanentwurf Nr. 2061

Anlage 2

Ergänzung zur Zeicheneinleitung:
Feinplanung:
 Hinweistexter Raum (Übersichtsbereich der Feinplanung)
Hinweis:
- Tg-Zulässigen Anzahl und ca. Lage

BEBAUUNGSPLAN MIT GRÜNDUNG NR. 2061
DER LANDESHAUPTSTADT MÜNCHEN
BEREICH: ROSENTHALER STRASSE, NORDEN (CH),
ALZINGER STRASSE (NORDLICH),
ASPHINGSTRASSE (SÜDWESTLICH),
MILCHSTRASSE (SÜDWESTLICH) UND
FRIEDENSTRASSE (SÜDLICH)

(RELANDIERUNG DER BEBAUUNGSPLÄNE NR. 939
UND 1201, ÄNDERUNG DER BEBAUUNGSPLÄNE NR.
939, 958 UND 1193)

ENTWURF

DA/TUM 05.09.2014

1:1000

1:1000

1:1000

1:1000

