

MESSESTADT RIEM


Gewerbegebiet Am Rappenweg

Umgriffsplan zum Planungskonzept

— Geltungsbereich des Planungskonzeptes gem. Beschlussvorlage

PLR HA II/35R 16.03.2009 1:5.000 Nord



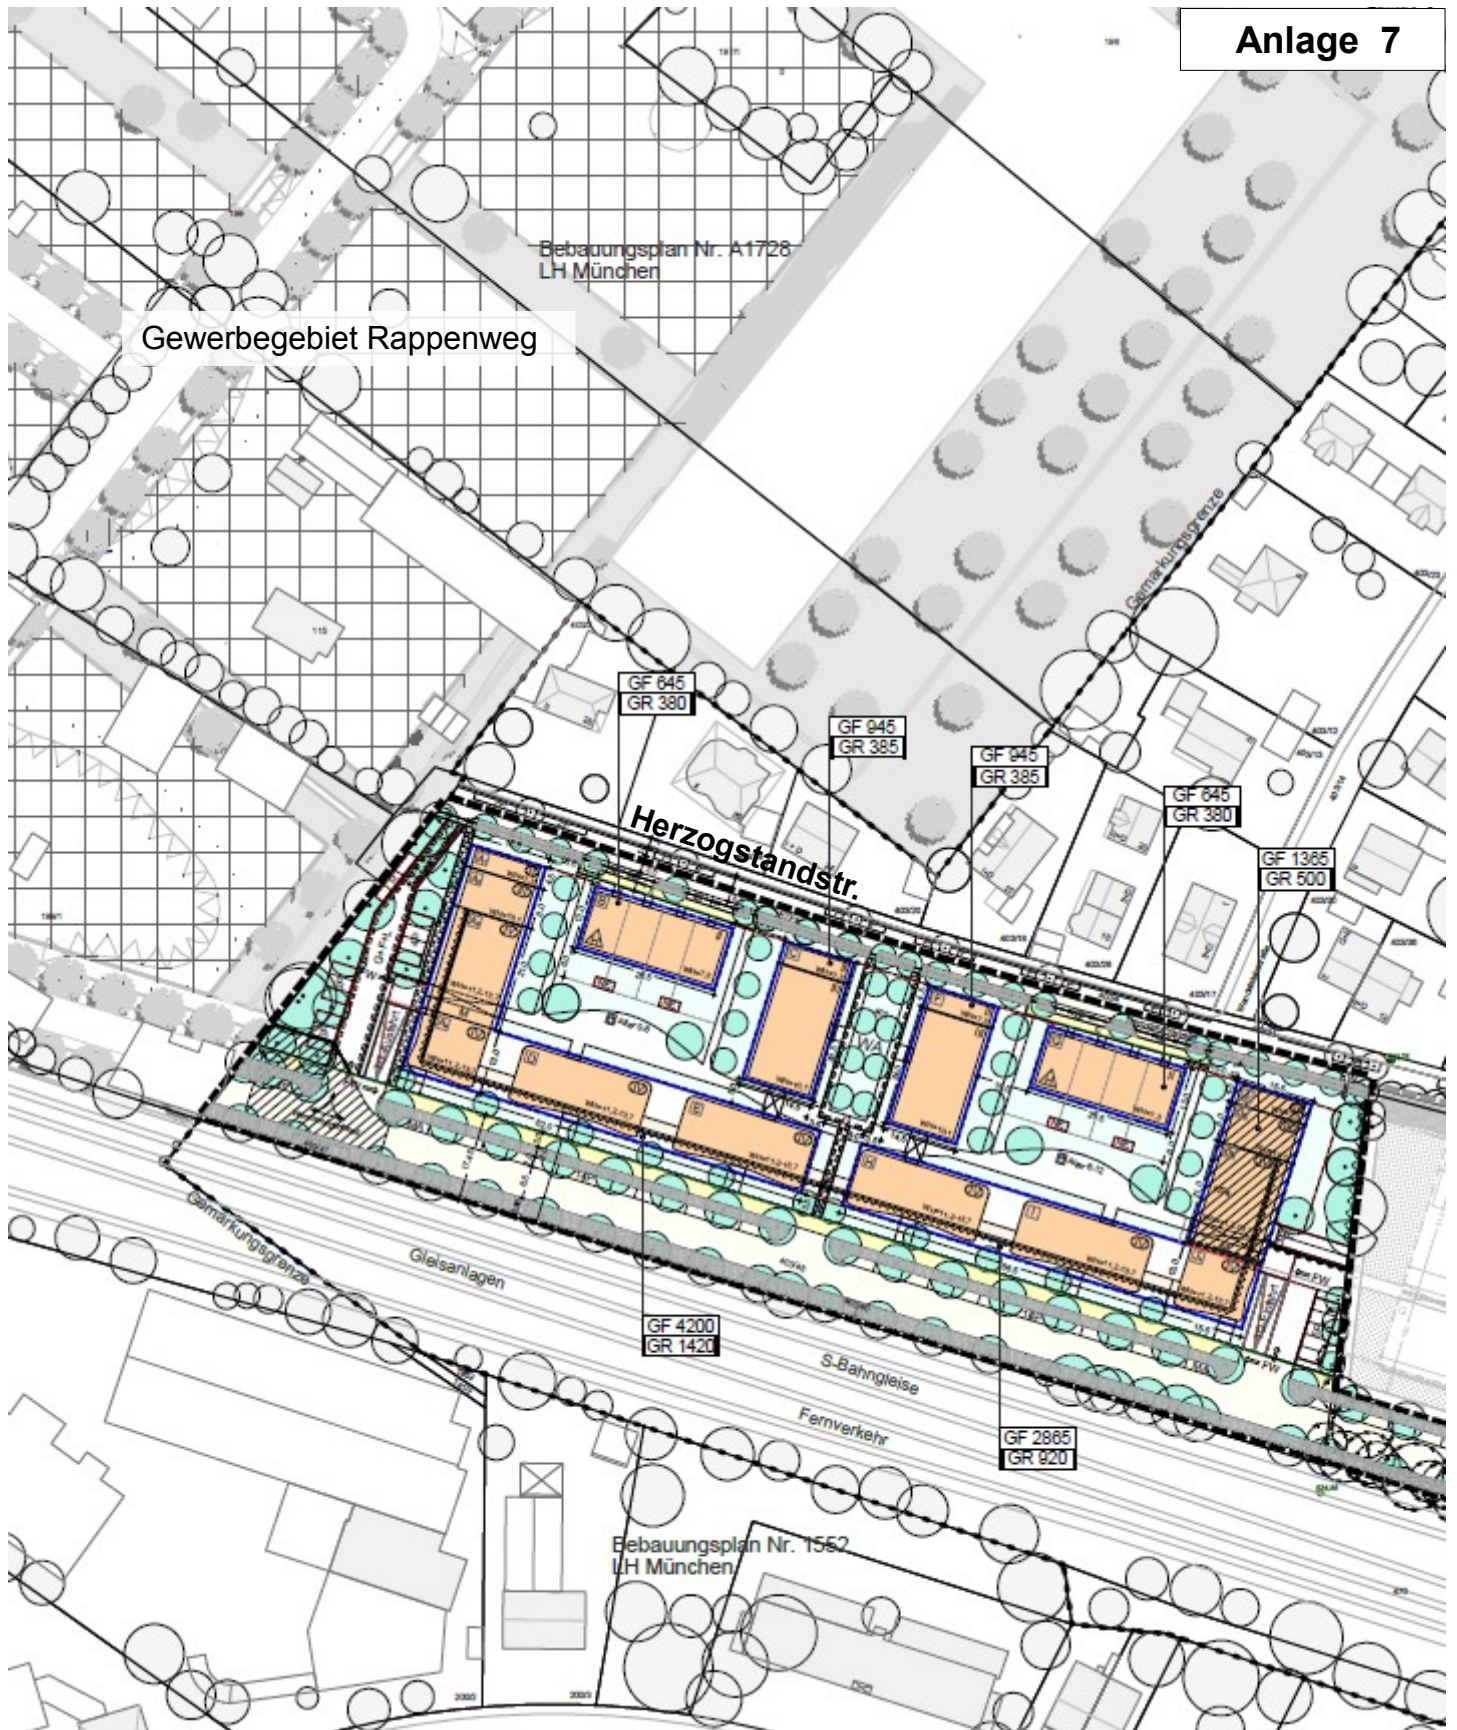

Entwurf
Bebauungsplan Nr.186
der Gemeinde Haar

