
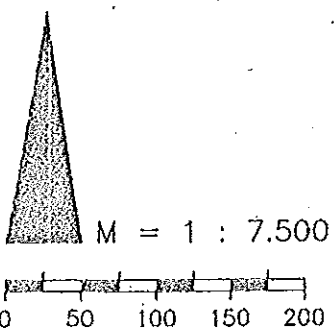


# ANLAGE 1

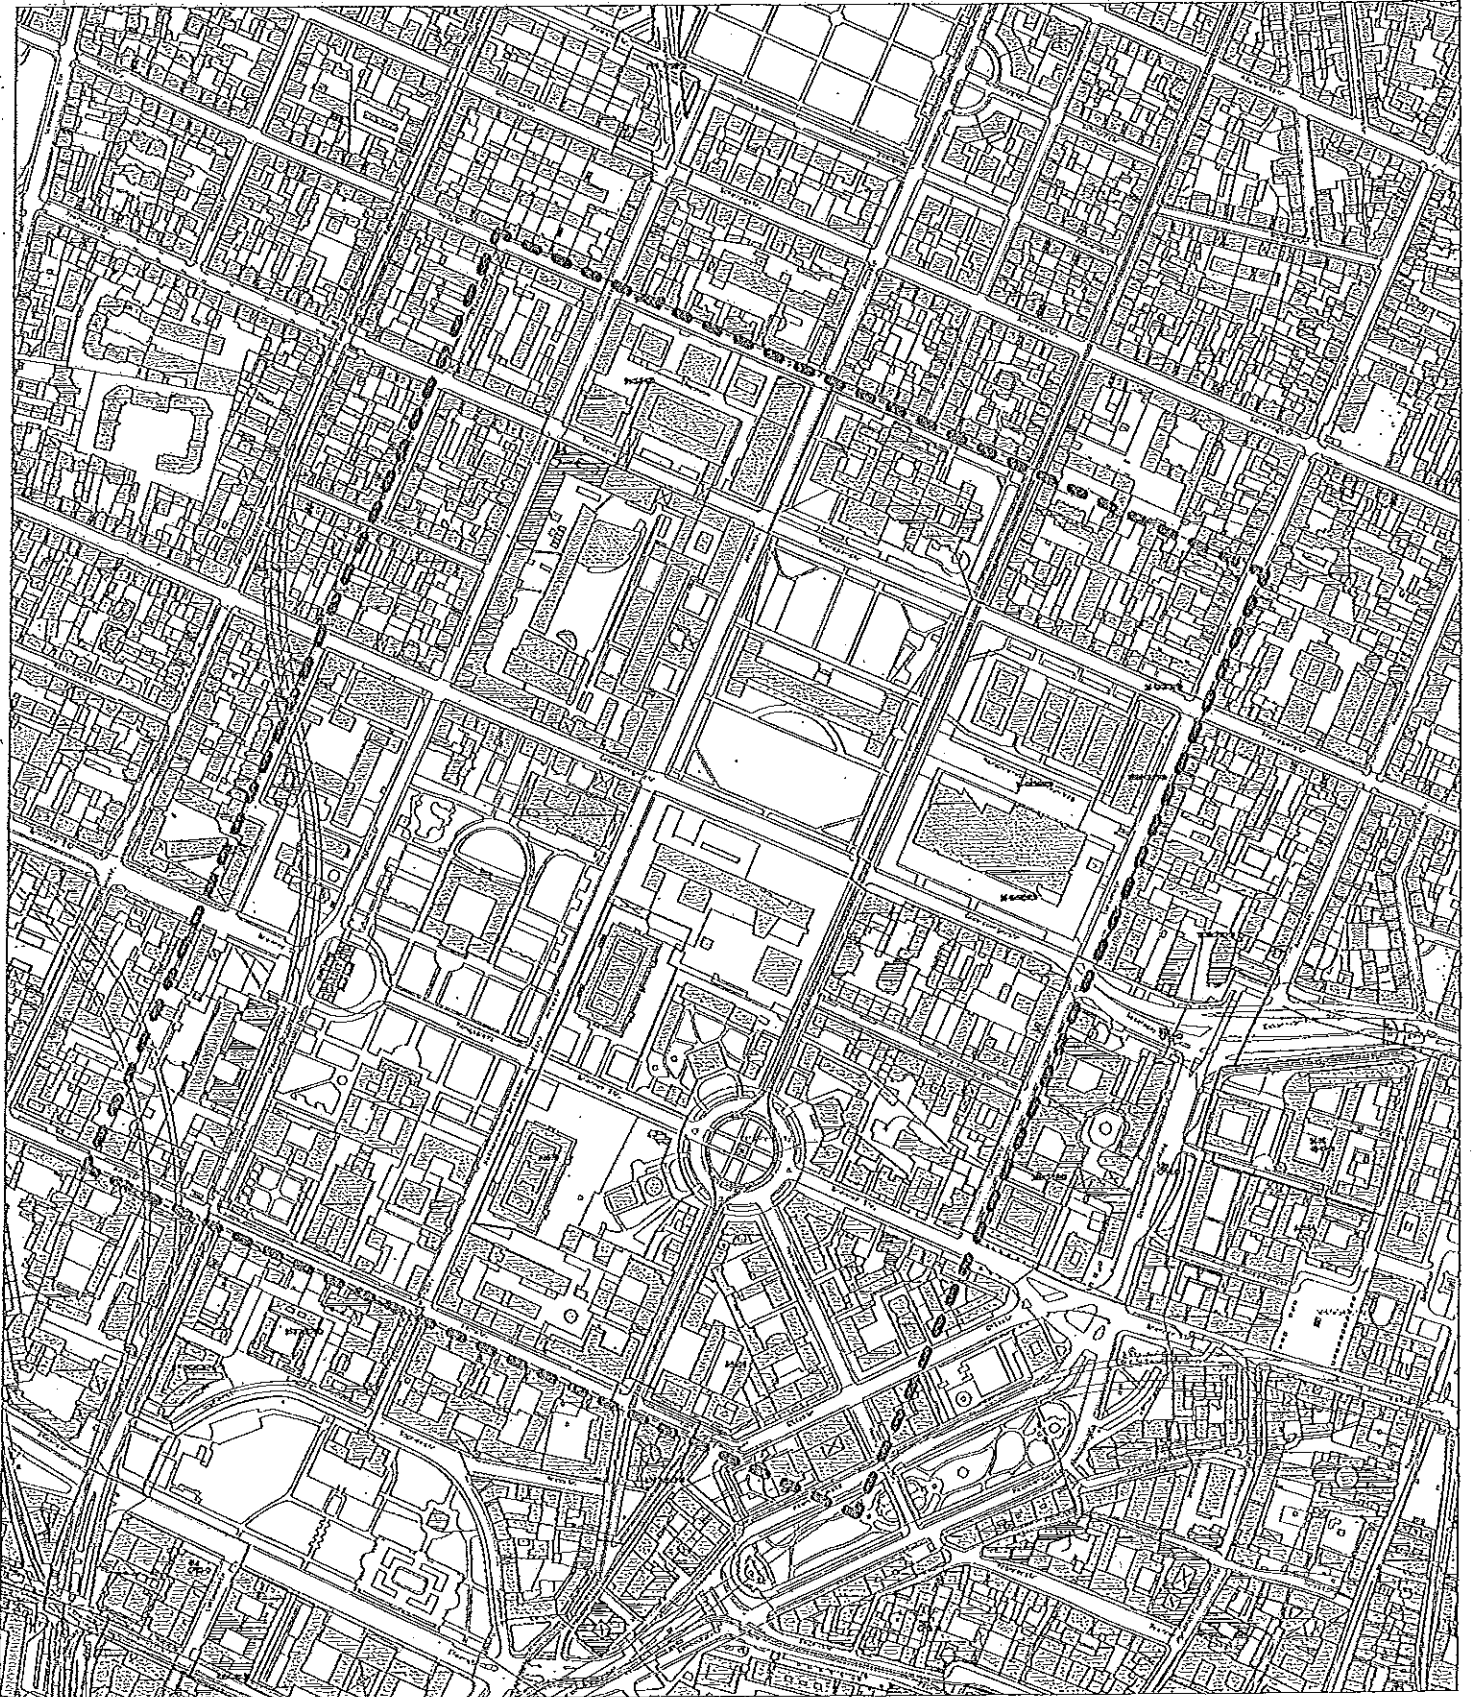

## ÜBERSICHTSPLAN KUNSTAREAL MÜNCHEN

BEREICH:  
Richard-Wagnerstraße Enhuberstraße (westlich),  
Heßstraße (nördlich),  
Türkenstraße (östlich),  
Karlstraße (südlich),

LANDESHAUPTSTADT MÜNCHEN  
REFERAT FÜR STADTPLANUNG  
UND BAUORDNUNG HA II/21 P  
AM 14.06.2012  
I.A.