


# ANLAGE 1

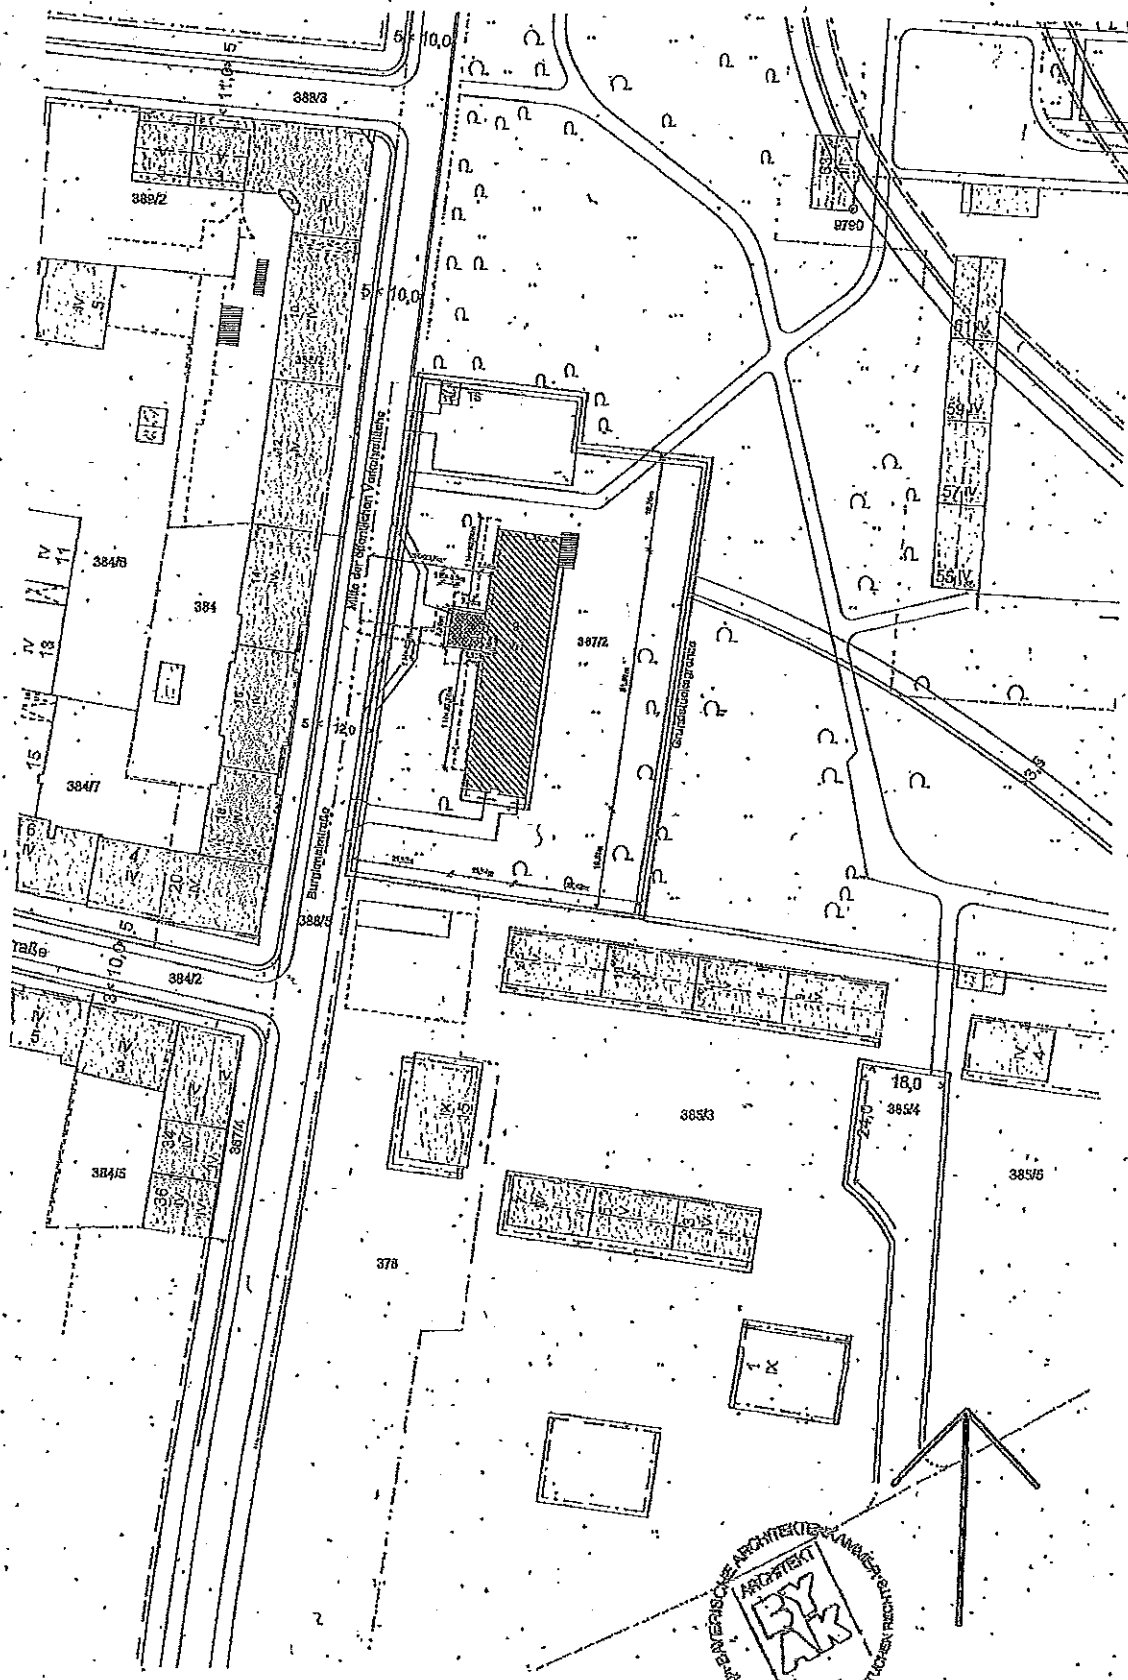

Projekt	Format	Maßstab	Gezeichnet	Datum	Geändert am	Index	Planbezeichnung	Plannummer
Projekt Thomas Wanner Haus Burgknechtstraße 8, München	A3		ROM	12.5.2010			Legenplan	