

© LH München

Datum: 22.9.2014

Dokument erstellt für Maßstab 1: 750




Widmung als beschränkt- öffentlicher Weg

Fußverkehr + Radverkehr

Baureferat - TZ 2 - 24.09.2014



Landeshauptstadt  
München

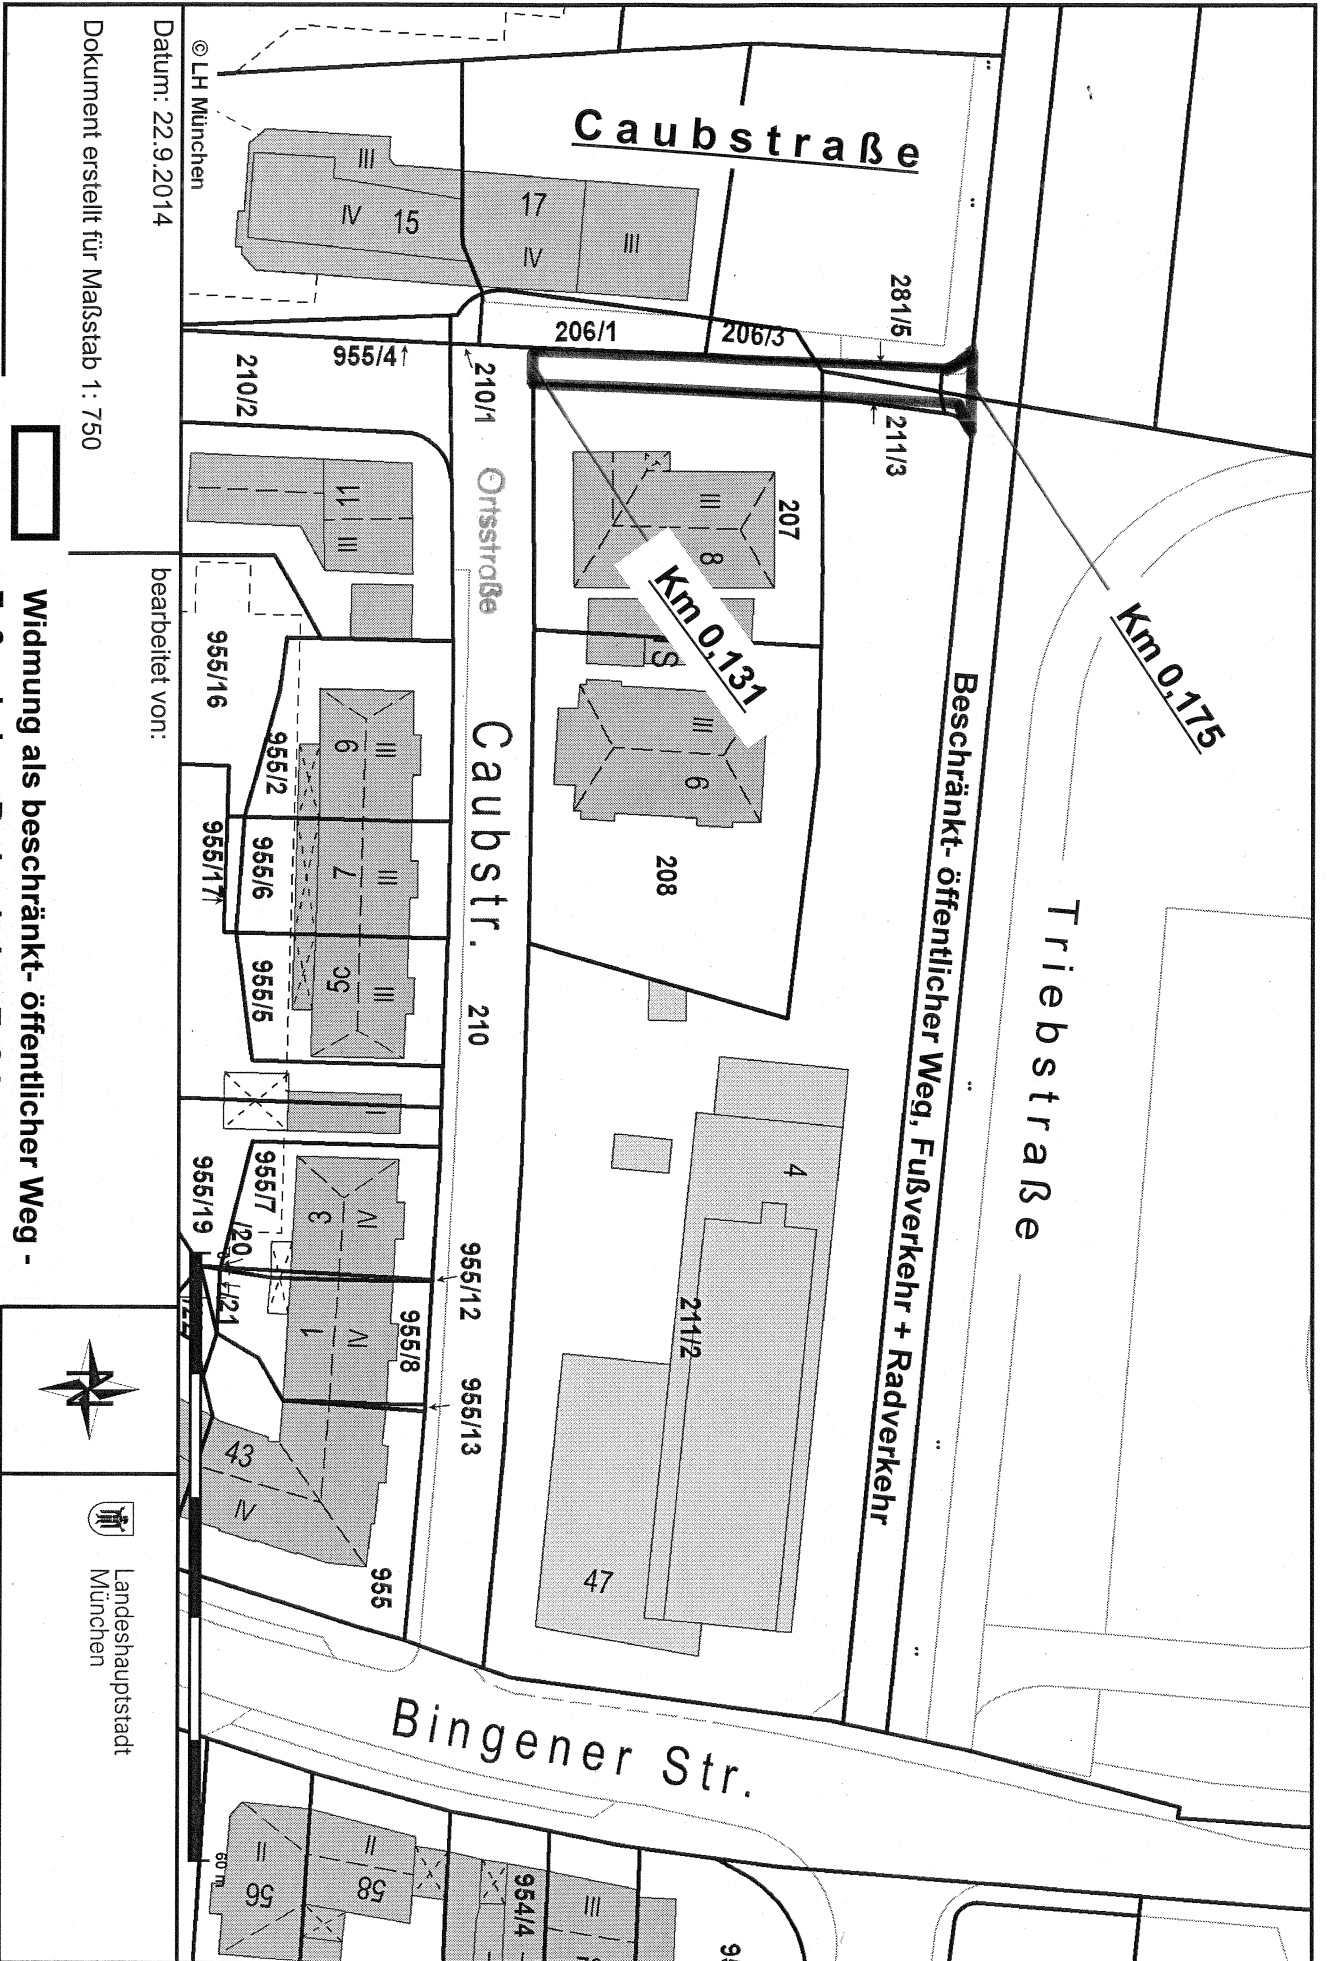

© LH München  
 Datum: 22.9.2014

Dokument erstellt für Maßstab 1 : 750



bearbeitet von:

**Widmung als beschränkt- öffentlicher Weg -  
 Fußverkehr + Radverkehr - Zufahrt zu den  
 anliegenden Grundstücken gestattet**



Landeshauptstadt  
 München

Baureferat - TZ 2 - 24.09.2014