

MünchenSPD Stadtratsfraktion • Rathaus • 80313 München

Herrn
Oberbürgermeister
Dieter Reiter
Rathaus

Ausschuss für Stadtplanung und Bauordnung am 21.01.2015: öffentlich TOP 9

**Neuerlass einer Erhaltungssatzung im Bereich
der Maxvorstadt im Umgriff südlich der Görresstraße
zwischen Karlstraße, Dachauer Straße und Arcisstraße**

Sitzungsvorlage Nr. 14-20 / V 02058


Änderungsantrag

1. geändert	Das Referat für Stadtplanung und Bauordnung wird beauftragt, die erforderlichen Untersuchungen für den Erlass einer Erhaltungssatzung nach § 172 Abs. 1 Satz 1 Nr. 2 BauGB für den Straßenumgriff Görresstraße – Lothstraße – Dachauer Straße – Karlstraße – Augustenstraße – Brienner Straße – Richard-Wagner-Straße – Gabelsbergerstraße – Luisenstraße – Heßstraße – Barerstraße – Theresienstraße – Amalienstraße – Akademiestraße – Türkenstraße – Georgenstraße – Arcisstraße – Neureutherstraße – Tengstraße – Görresstraße durchzuführen.
2. und 3.	Wie im Antrag der Referentin

gez.

Hans Dieter Kaplan
Ulrike Boesser

Stadtratsmitglieder

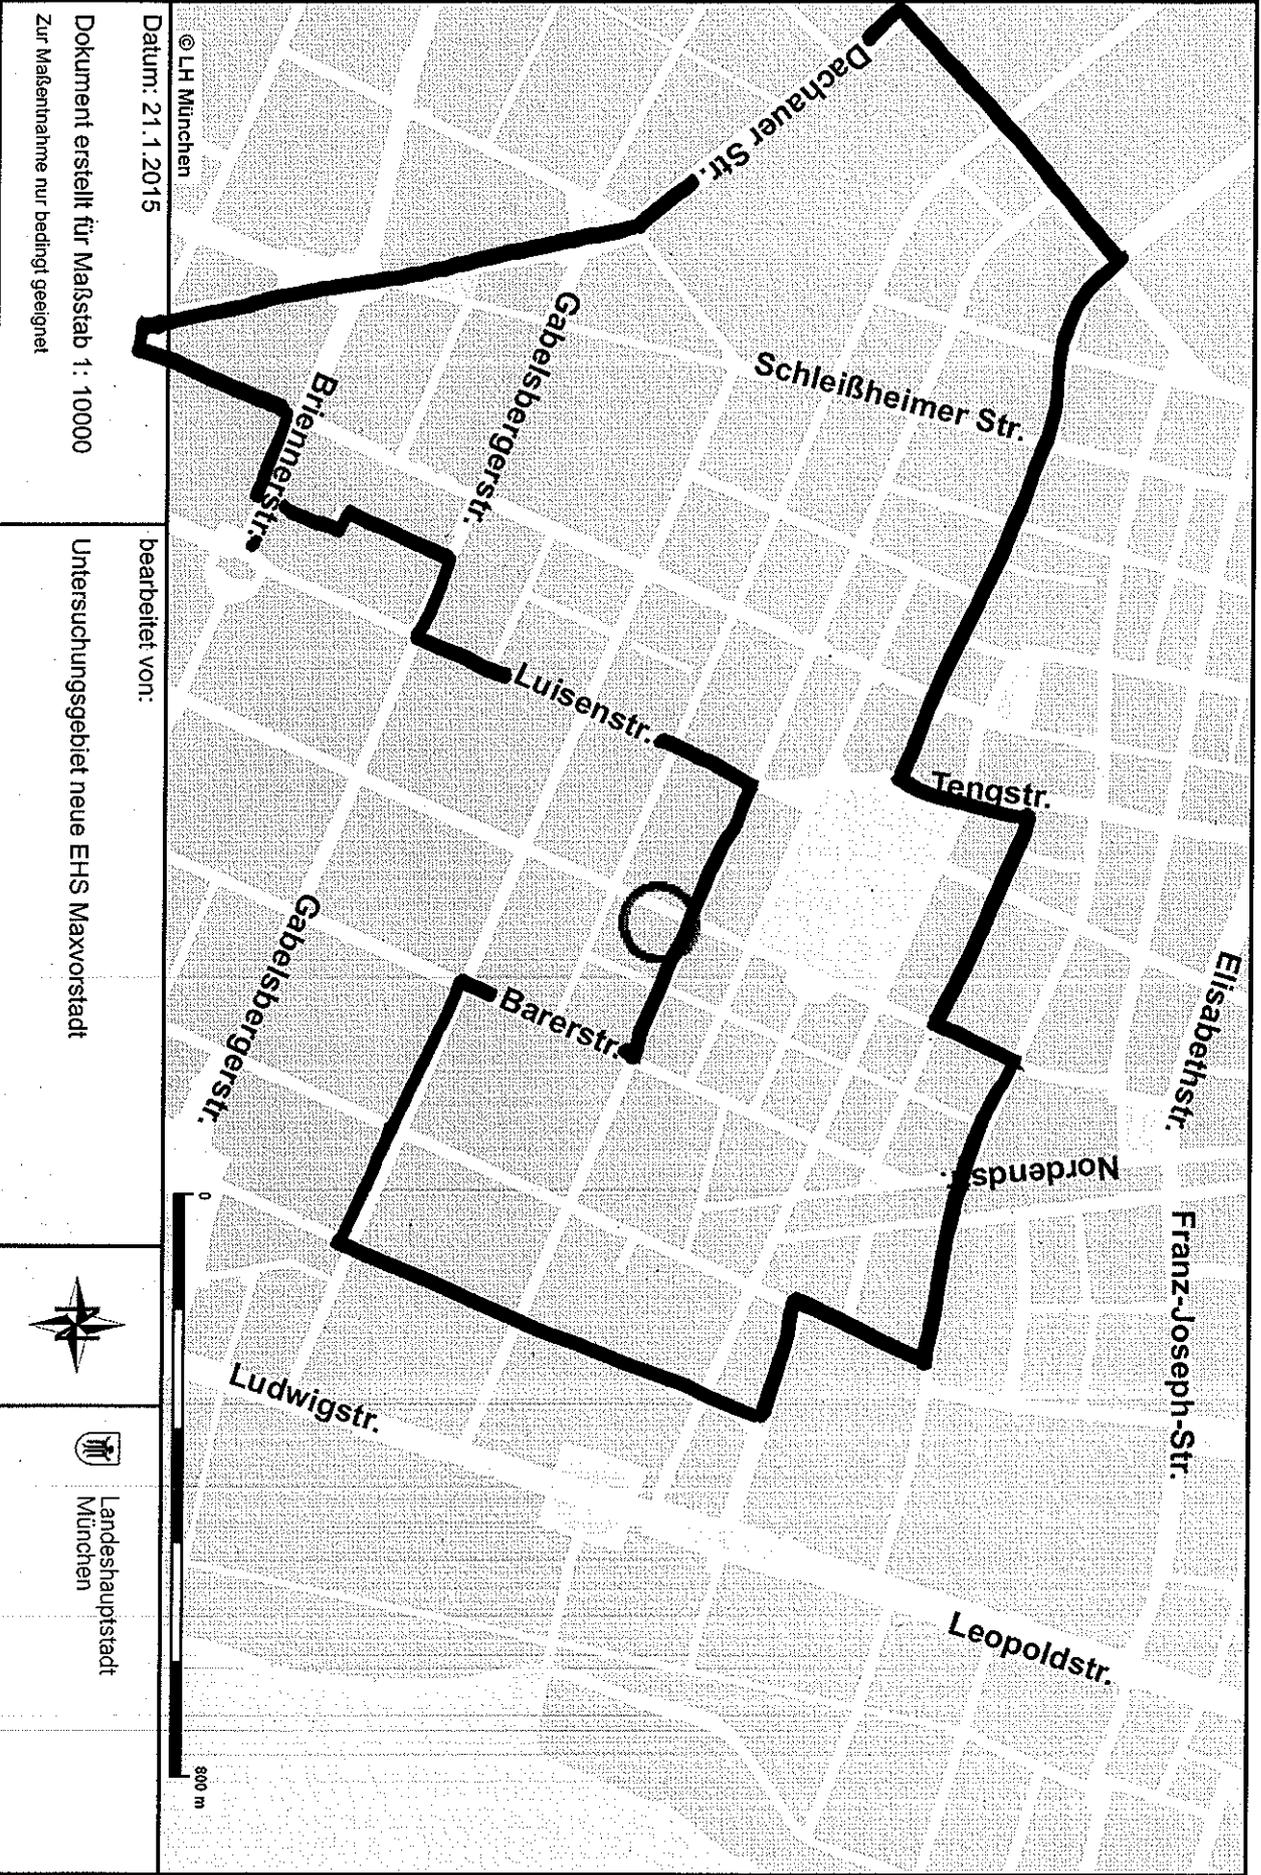

© LH München

Datum: 21.1.2015

Dokument erstellt für Maßstab 1 : 10000
Zur Maßentnahme nur bedingt geeignet

bearbeitet von:

Untersuchungsgebiet neue EHS Maxvorstadt



Landeshauptstadt
München