



— Private Grundstück
„Schwabinger Tor“


— Öffentliches Grundstück
incl. Abtretungsflächen

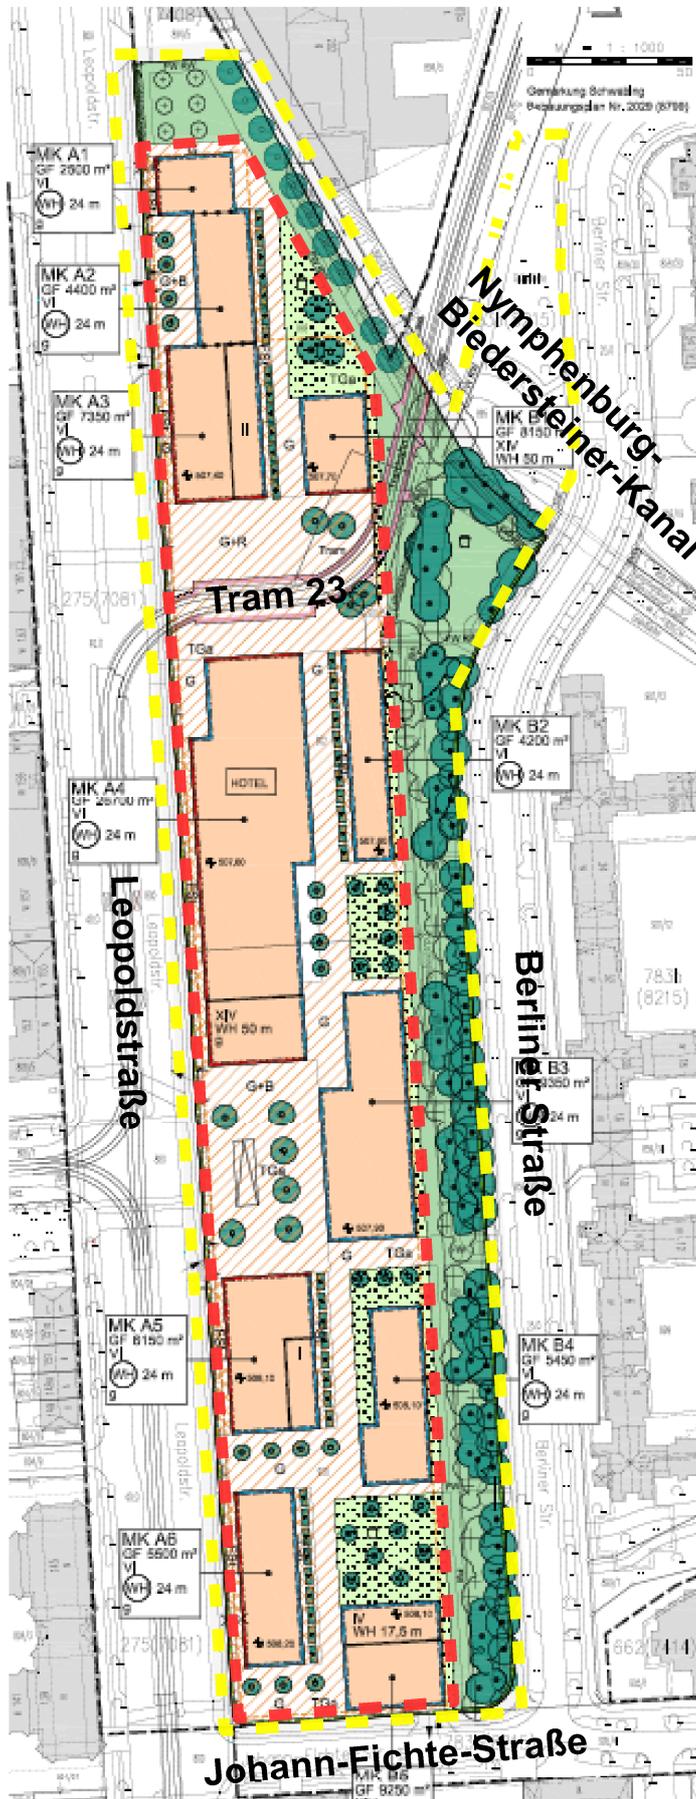

Private Grundstück
„Schwabinger Tor“


Öffentliches Grundstück
incl. Abtretungsflächen

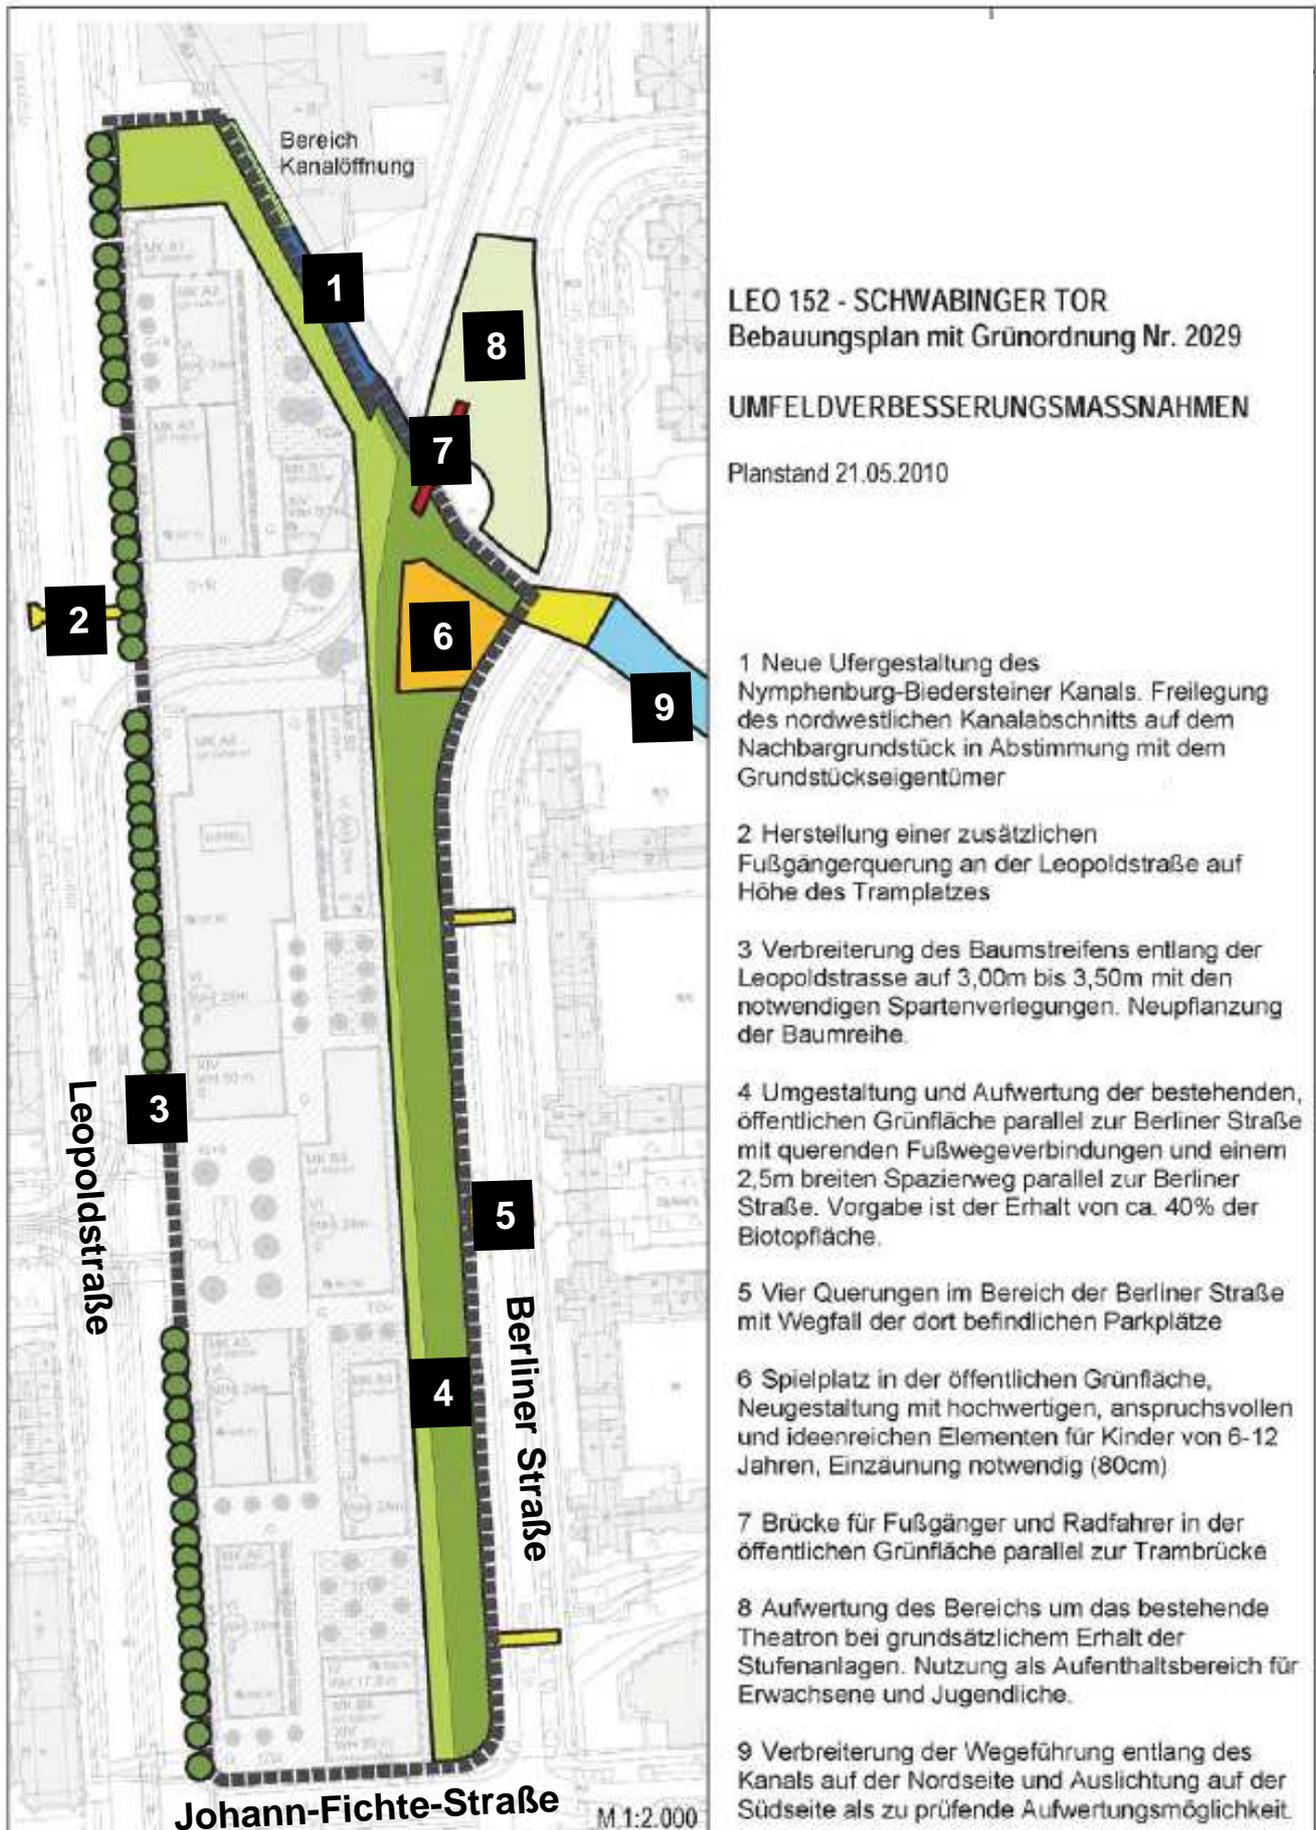

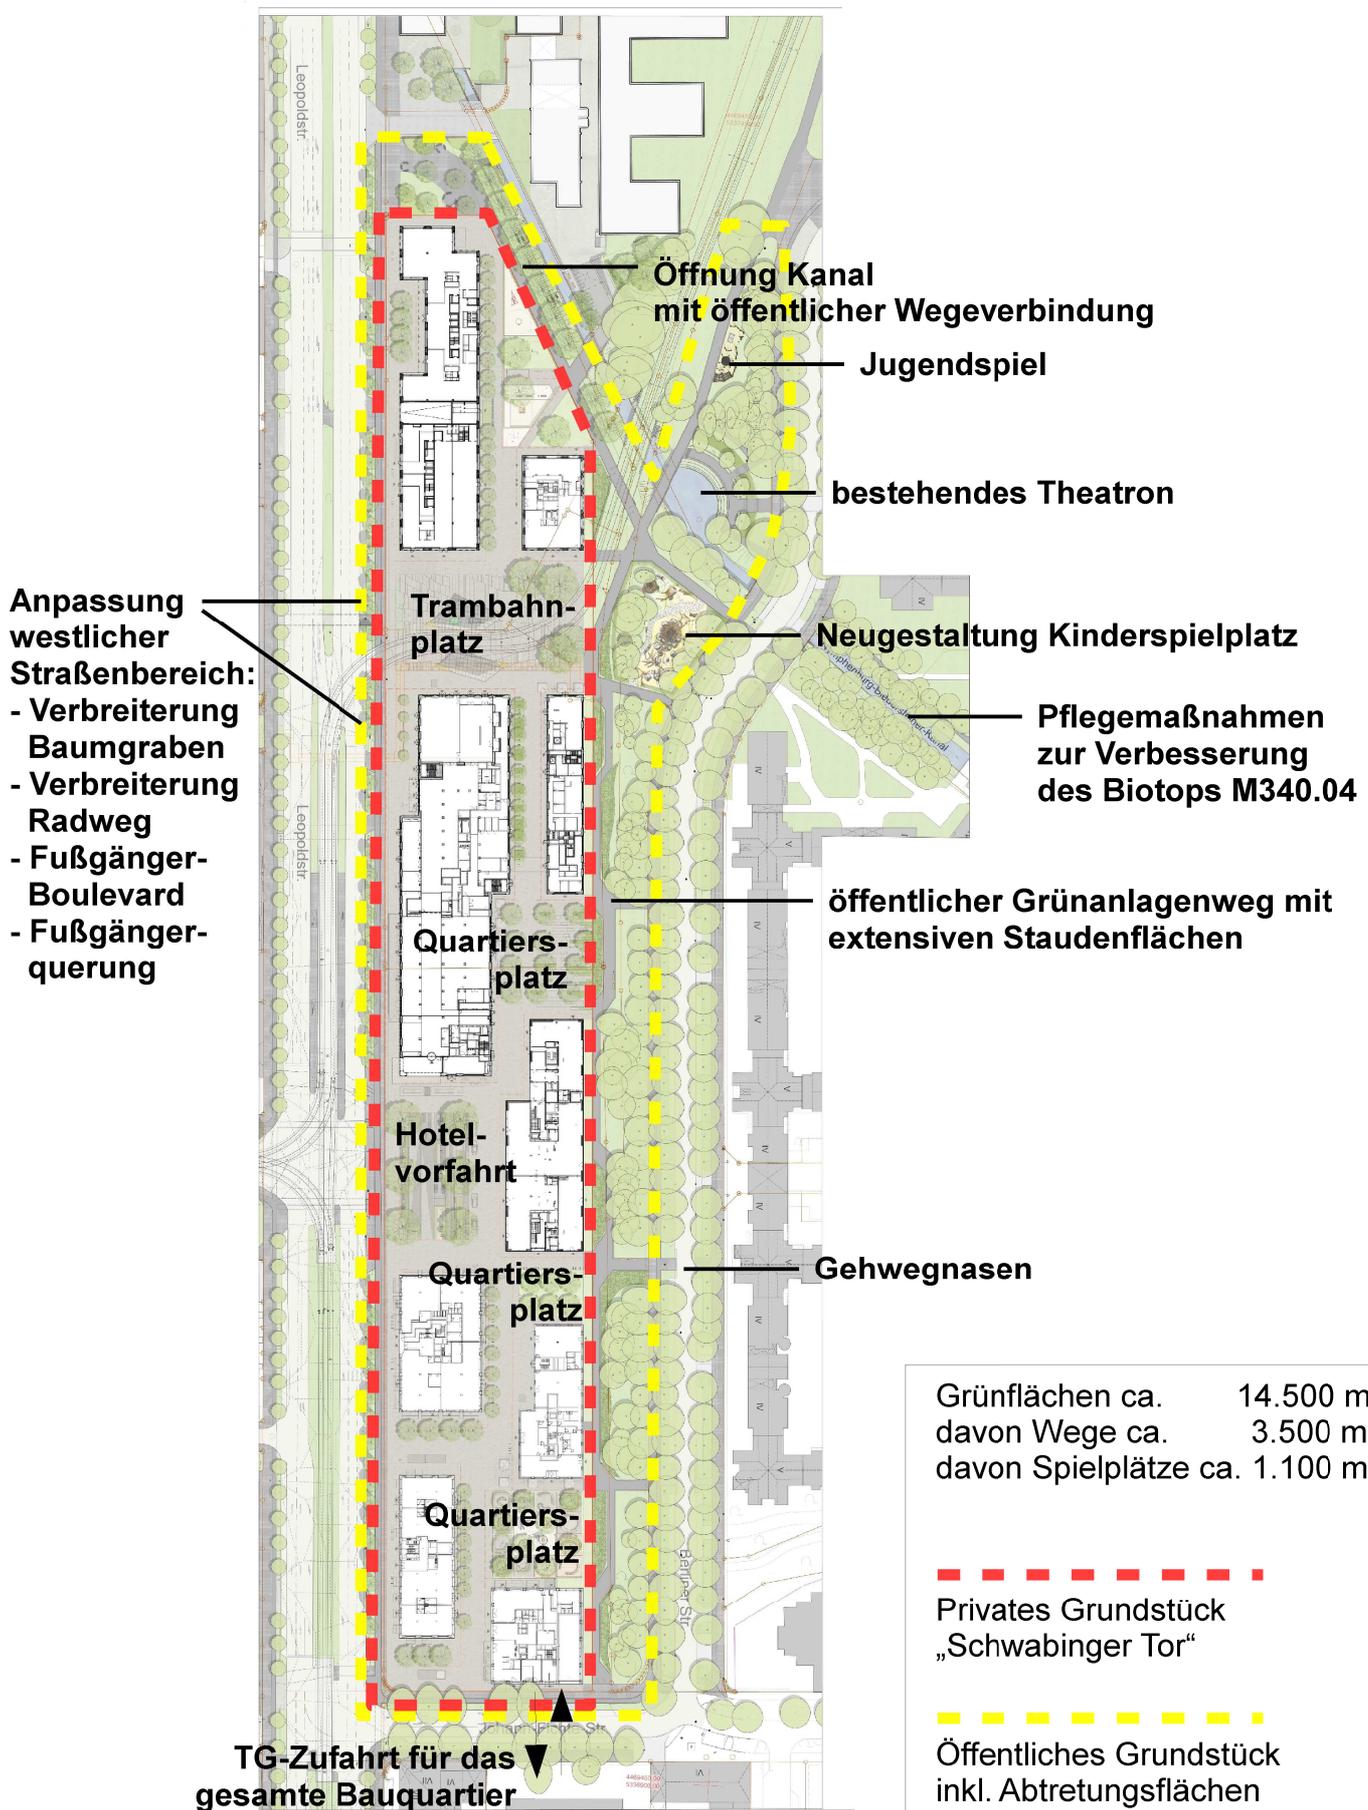

Gestaltungskonzept Detailausschnitt Nord (ohne Maßstab)


Anlage E

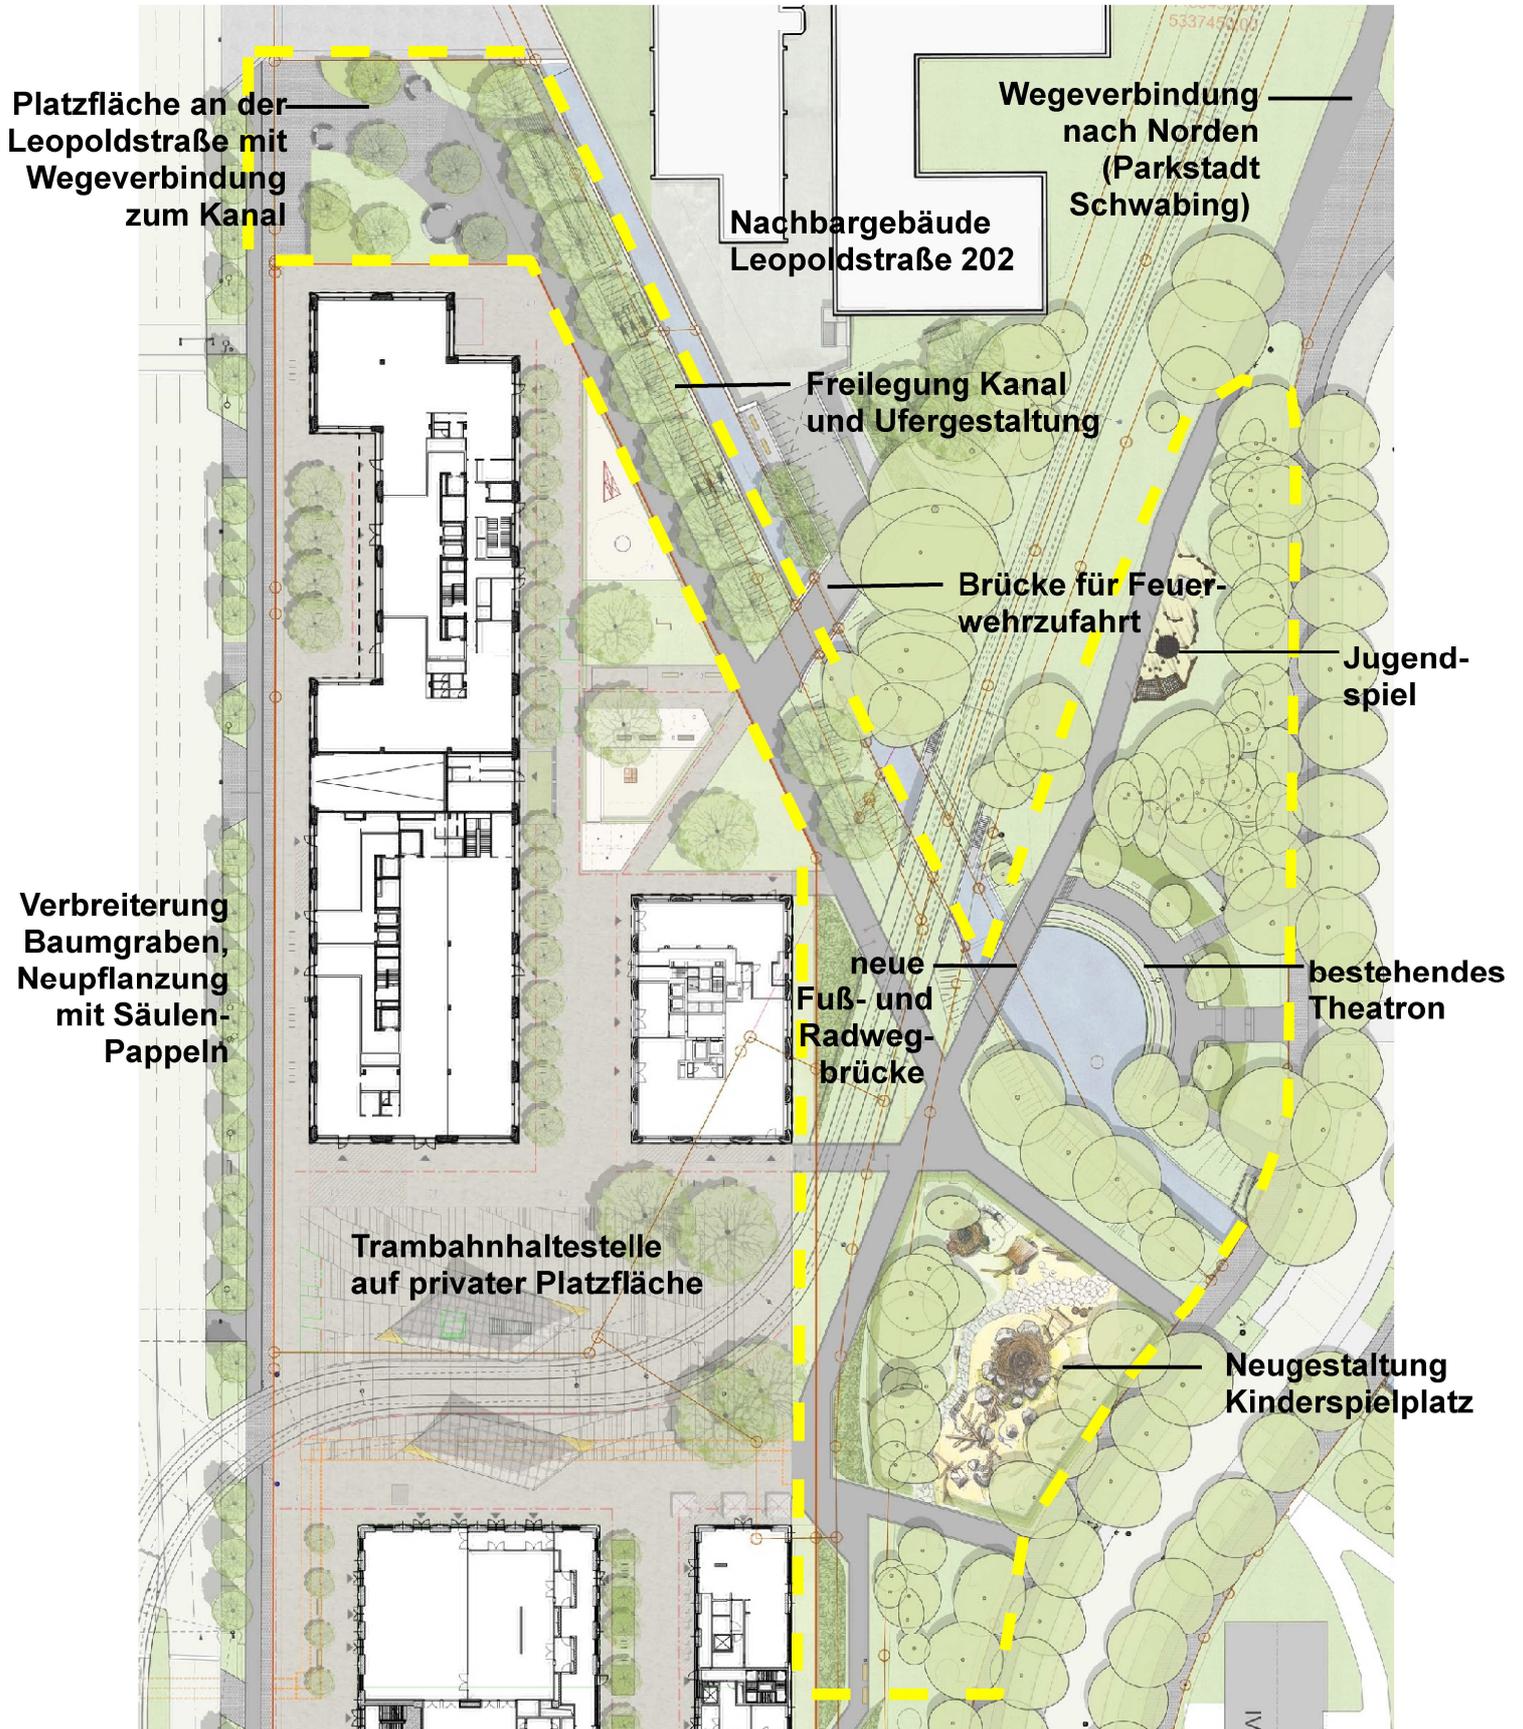


--- Bearbeitungs-bereich öffentlicher Grünflächen nördlicher Teil

Fuß- und Radwegebrücke (ohne Maßstab)


Anlage F

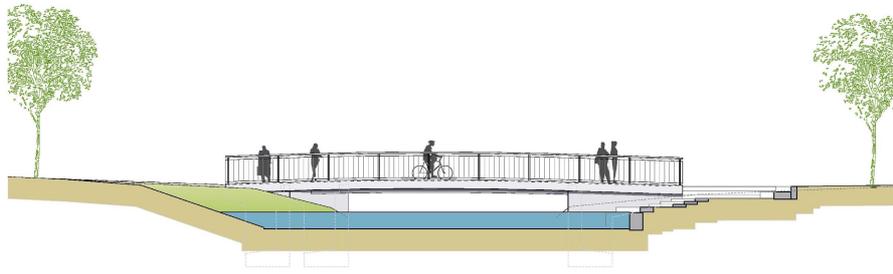


Variante 2 (Vorzugsvariante): Betonbrücke; Ansicht von Süden M 1/100

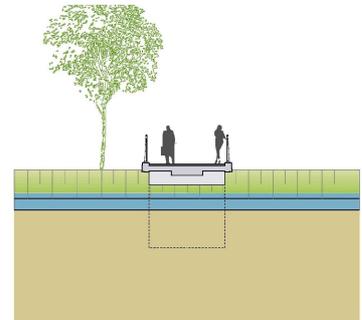


Variante 2 (Vorzugsvariante): Querschnitt M 1/100

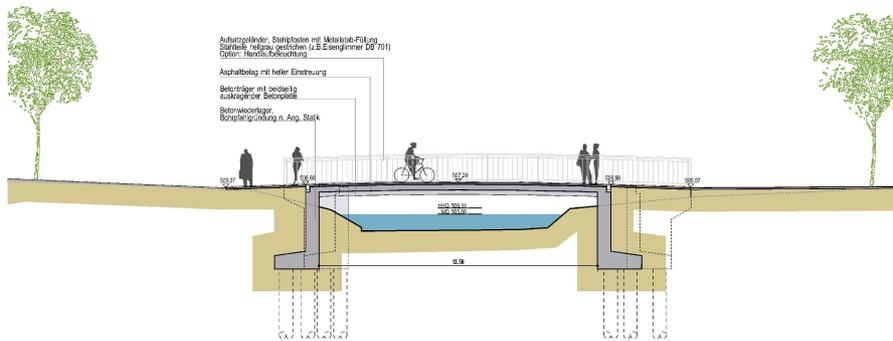

Variante 2 (Vorzugsvariante): Betonbrücke; Längsschnitt M 1/100

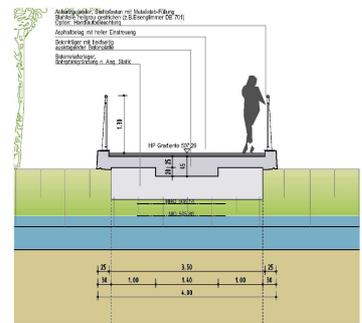

Variante 2 (Vorzugsvariante): Querschnitt M 1/50

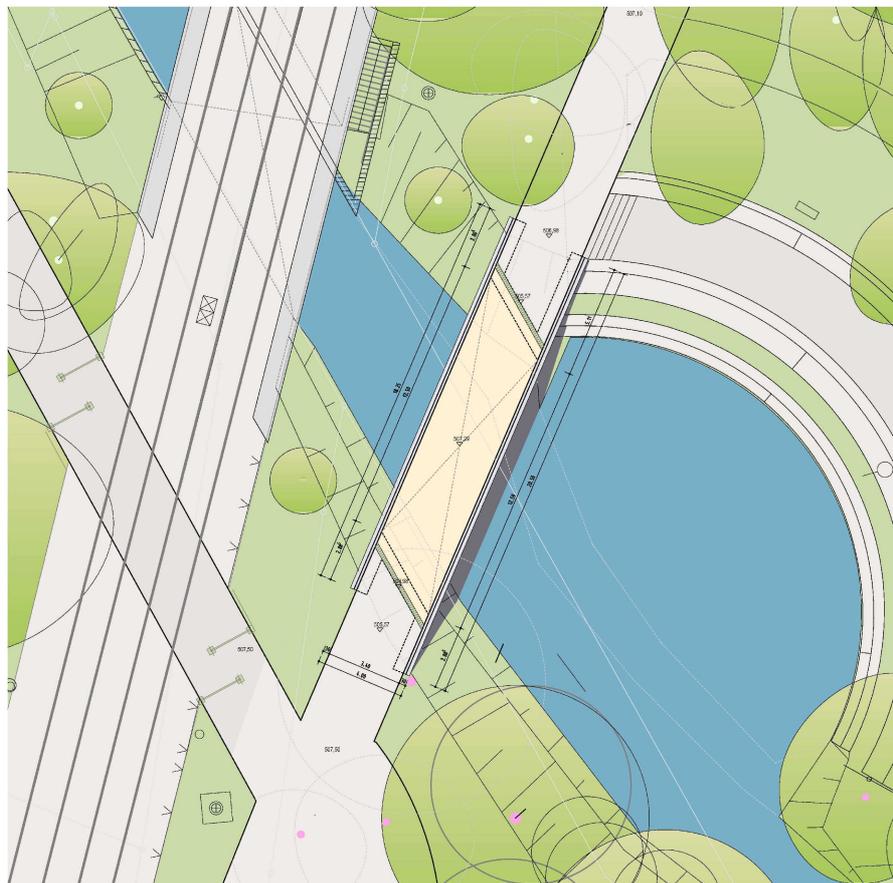

Variante 2 (Vorzugsvariante): Betonbrücke; Lageplan M 1/100



1. Bauabschnitt (ab ca. Mitte 2015)



2. Bauabschnitt (ab ca. Mitte 2016)