


Anlage
Ständlerstraße

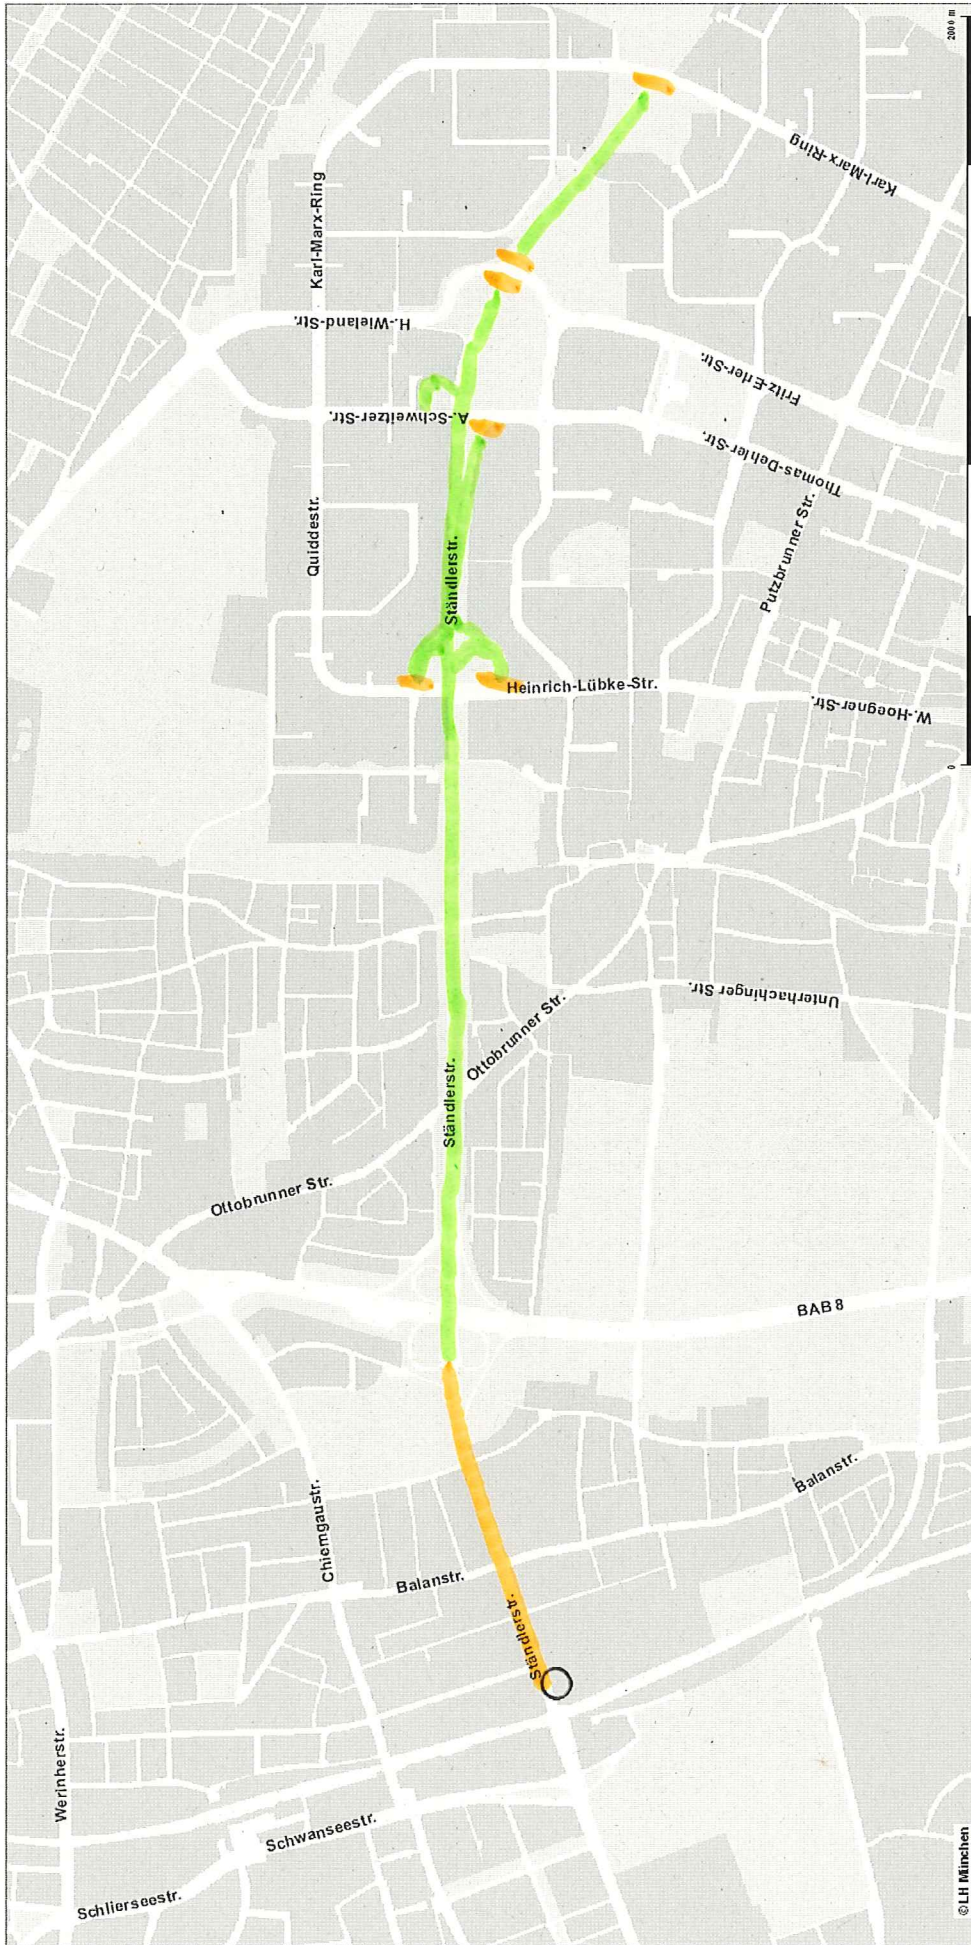

Abbau der Straßenbeleuchtung

Straßenbeleuchtung bleibt erhalten