


Anlage 1 der Beschlussvorlage

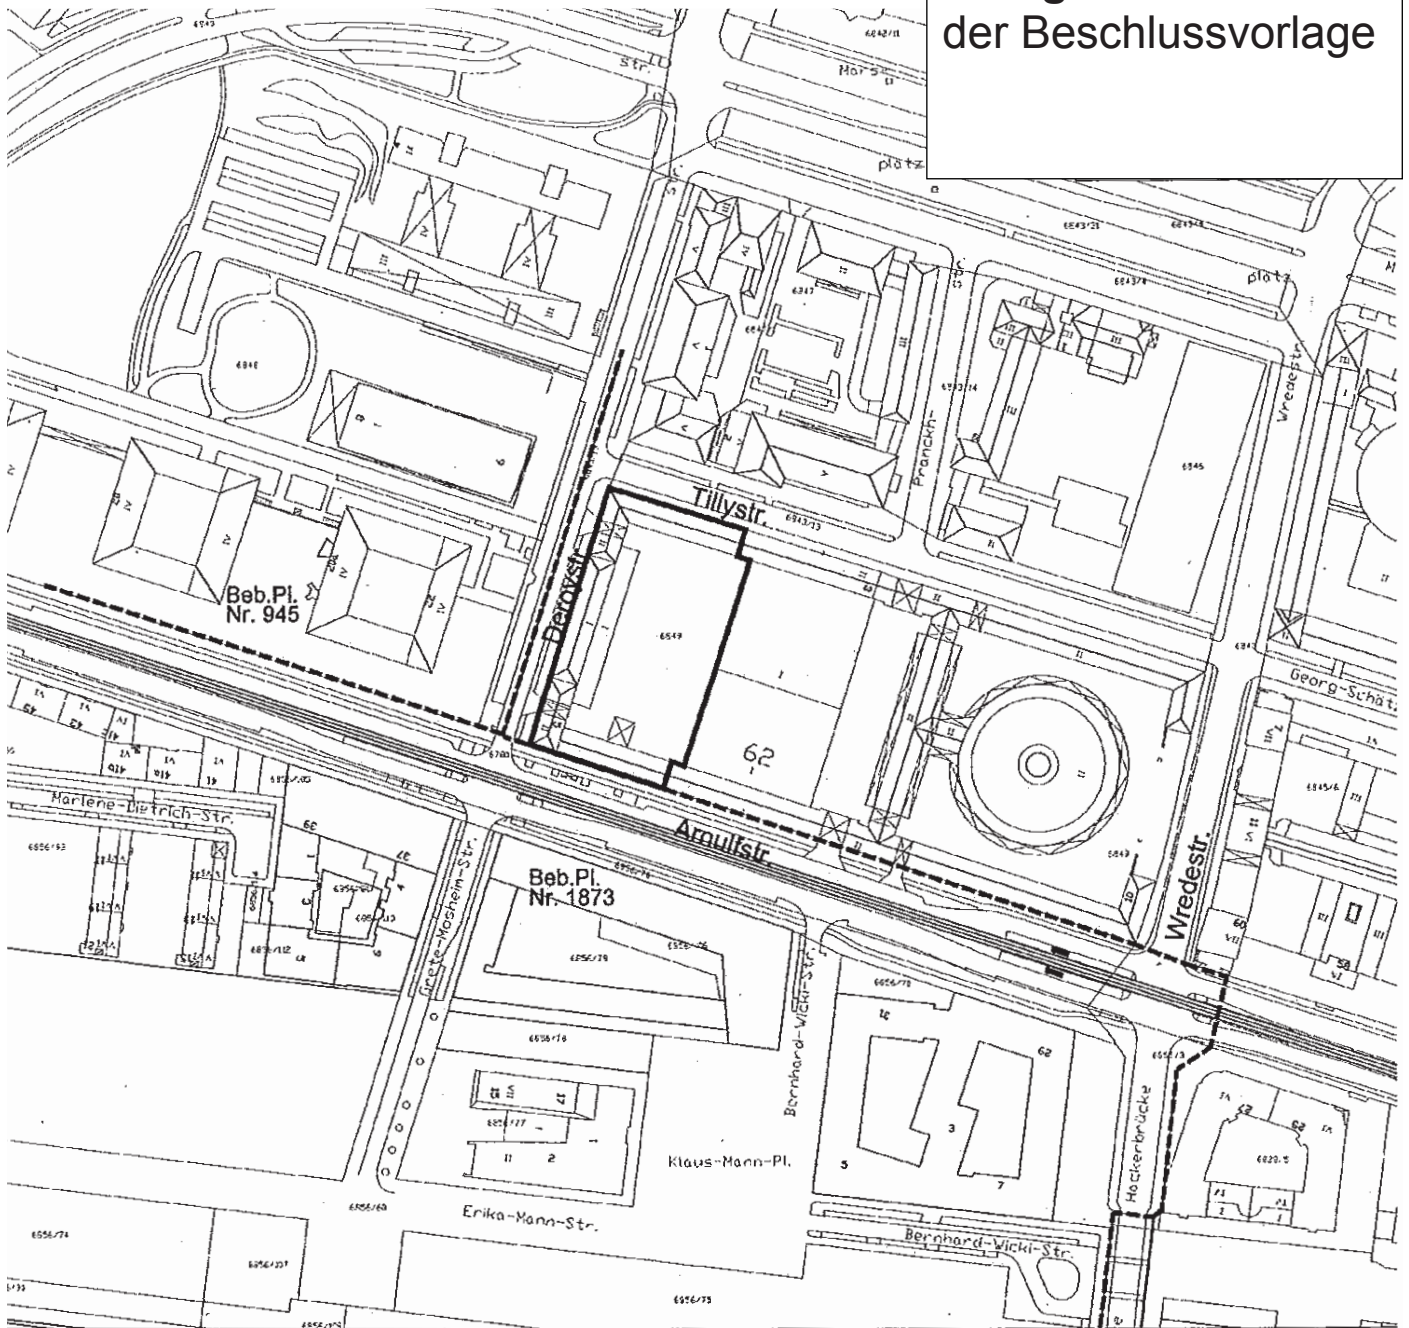


LEGENDE

-  UMGRIFF DES BEB.PL.
-  GELTUNGSBEREICH BESTEHENDER BEBAUUNGSPLÄNE
-  RECHTSVERBINDL. BEB.PL.

ÜBERSICHTSPLAN

ZUM VORHABENBEZOGENEN
BEBAUUNGSPLAN
MIT GRÜNORDNUNG NR.2056
BEREICH: DEROYSTR. (östlich)

(zwischen Tillystr. und Arnulfstr.)

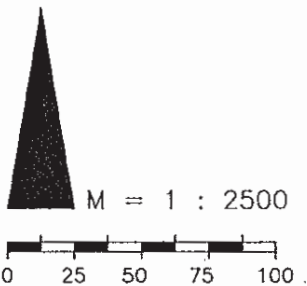

LANDESHAUPTSTADT MÜNCHEN
REFERAT FÜR STADTPLANUNG
UND BAUORDNUNG HA II/21 P
AM 25.05.2011
I.A.