


ENTWURF  
VORHABENBEZOGENER  
BEBAUUNGSPLAN  
MIT GRÜNORDNUNG NR. 2056  
DER LANDESHAUPTSTADT MÜNCHEN

BEREICH:  
DEROYSTRASSE (ÖSTLICH) ZWISCHEN  
TILLYSTRASSE UND ARNULFSTRASSE

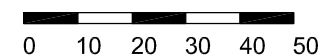

M = 1:1000




HA II / 21P  
HA II / 52  
HA II / 22V

REFERAT FÜR STADTPLANUNG UND BAUORDNUNG

AM 24.02.2015

GEZ.

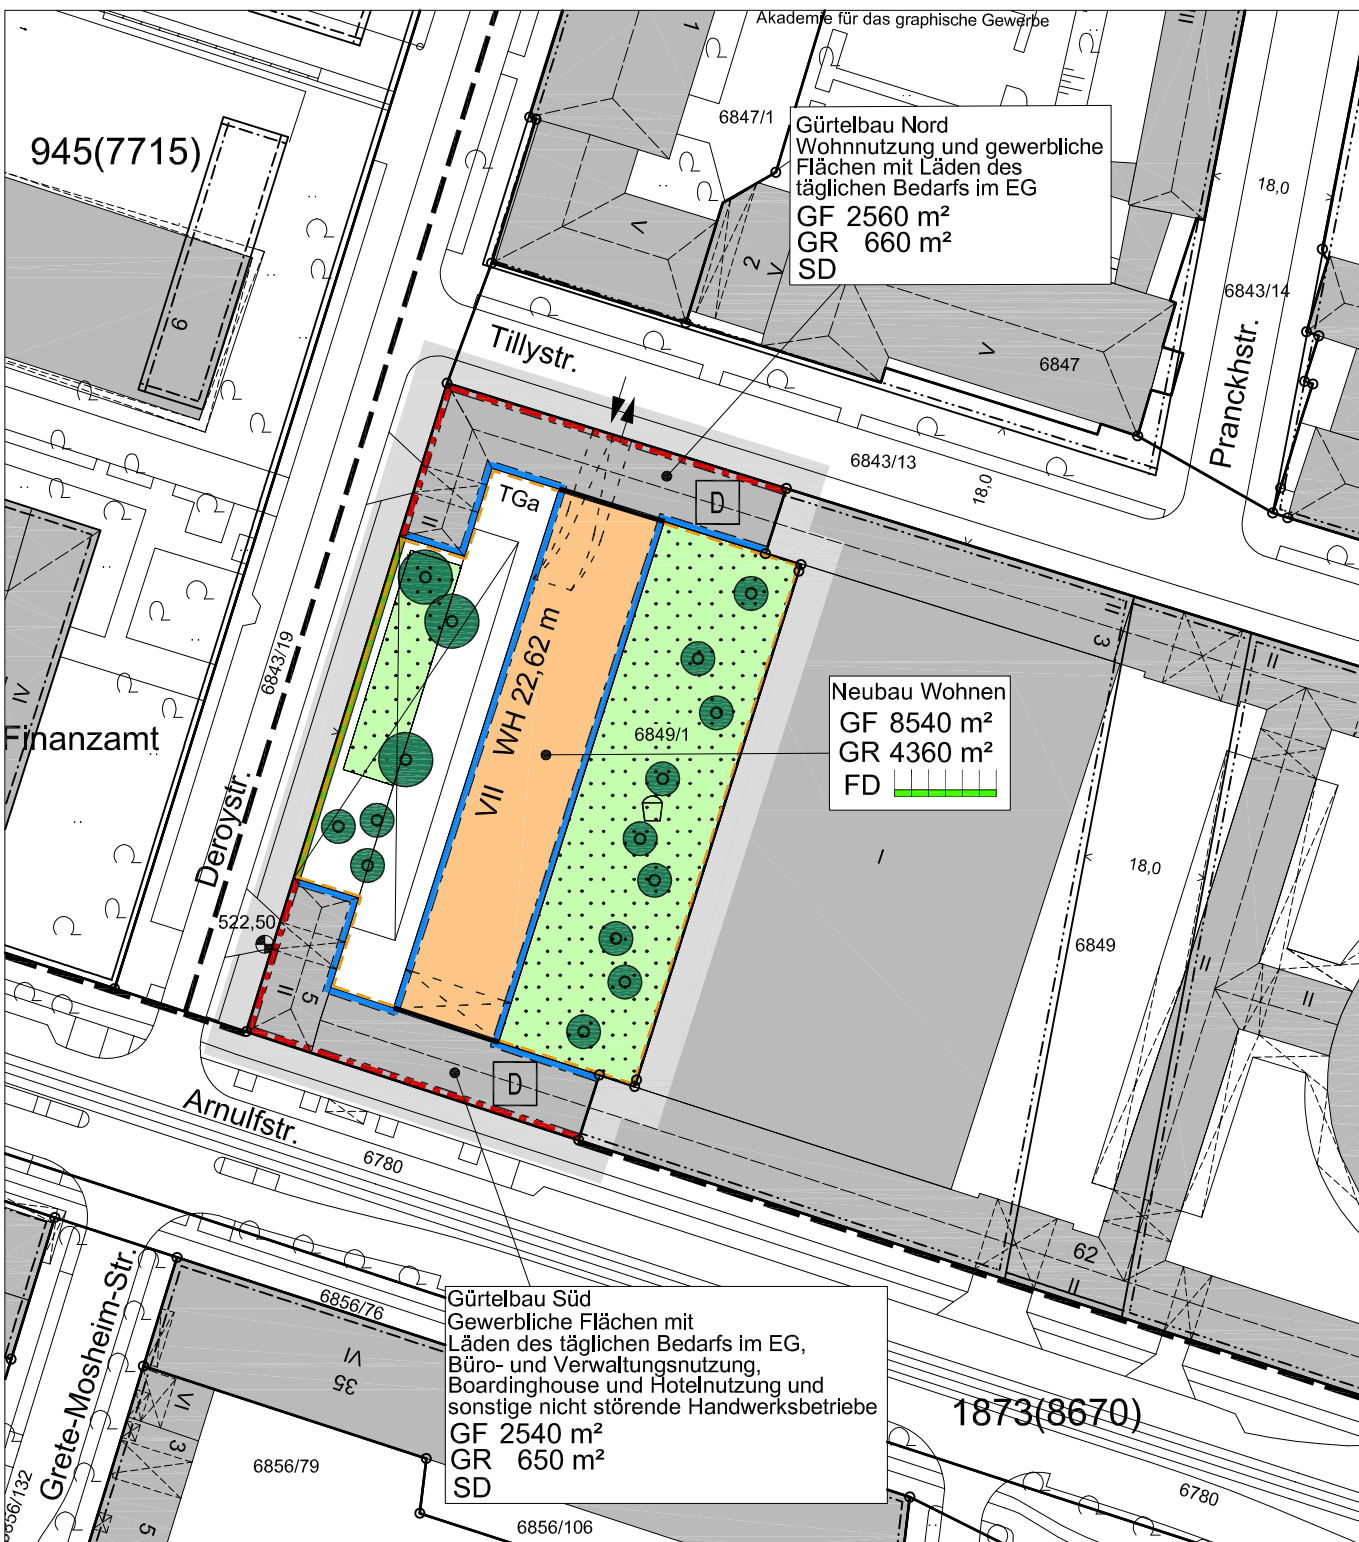

Gürtelbau Nord  
Wohnnutzung und gewerbliche  
Flächen mit Läden des  
täglichen Bedarfs im EG  
GF 2560 m<sup>2</sup>  
GR 660 m<sup>2</sup>  
SD

Neubau Wohnen  
GF 8540 m<sup>2</sup>  
GR 4360 m<sup>2</sup>  
FD

Gürtelbau Süd  
Gewerbliche Flächen mit  
Läden des täglichen Bedarfs im EG,  
Büro- und Verwaltungsnutzung,  
Boardinghouse und Hotelnutzung und  
sonstige nicht störende Handwerksbetriebe  
GF 2540 m<sup>2</sup>  
GR 650 m<sup>2</sup>  
SD

VII WH 22,62 m  
TGa  
D  
D