


Legende Farbflächen:

- Fahrbahn
- Parkbucht
- Gehbahn
- Radweg
- Grünfläche
- Baum Projekt
- Baum Bestand
- Baum fällen

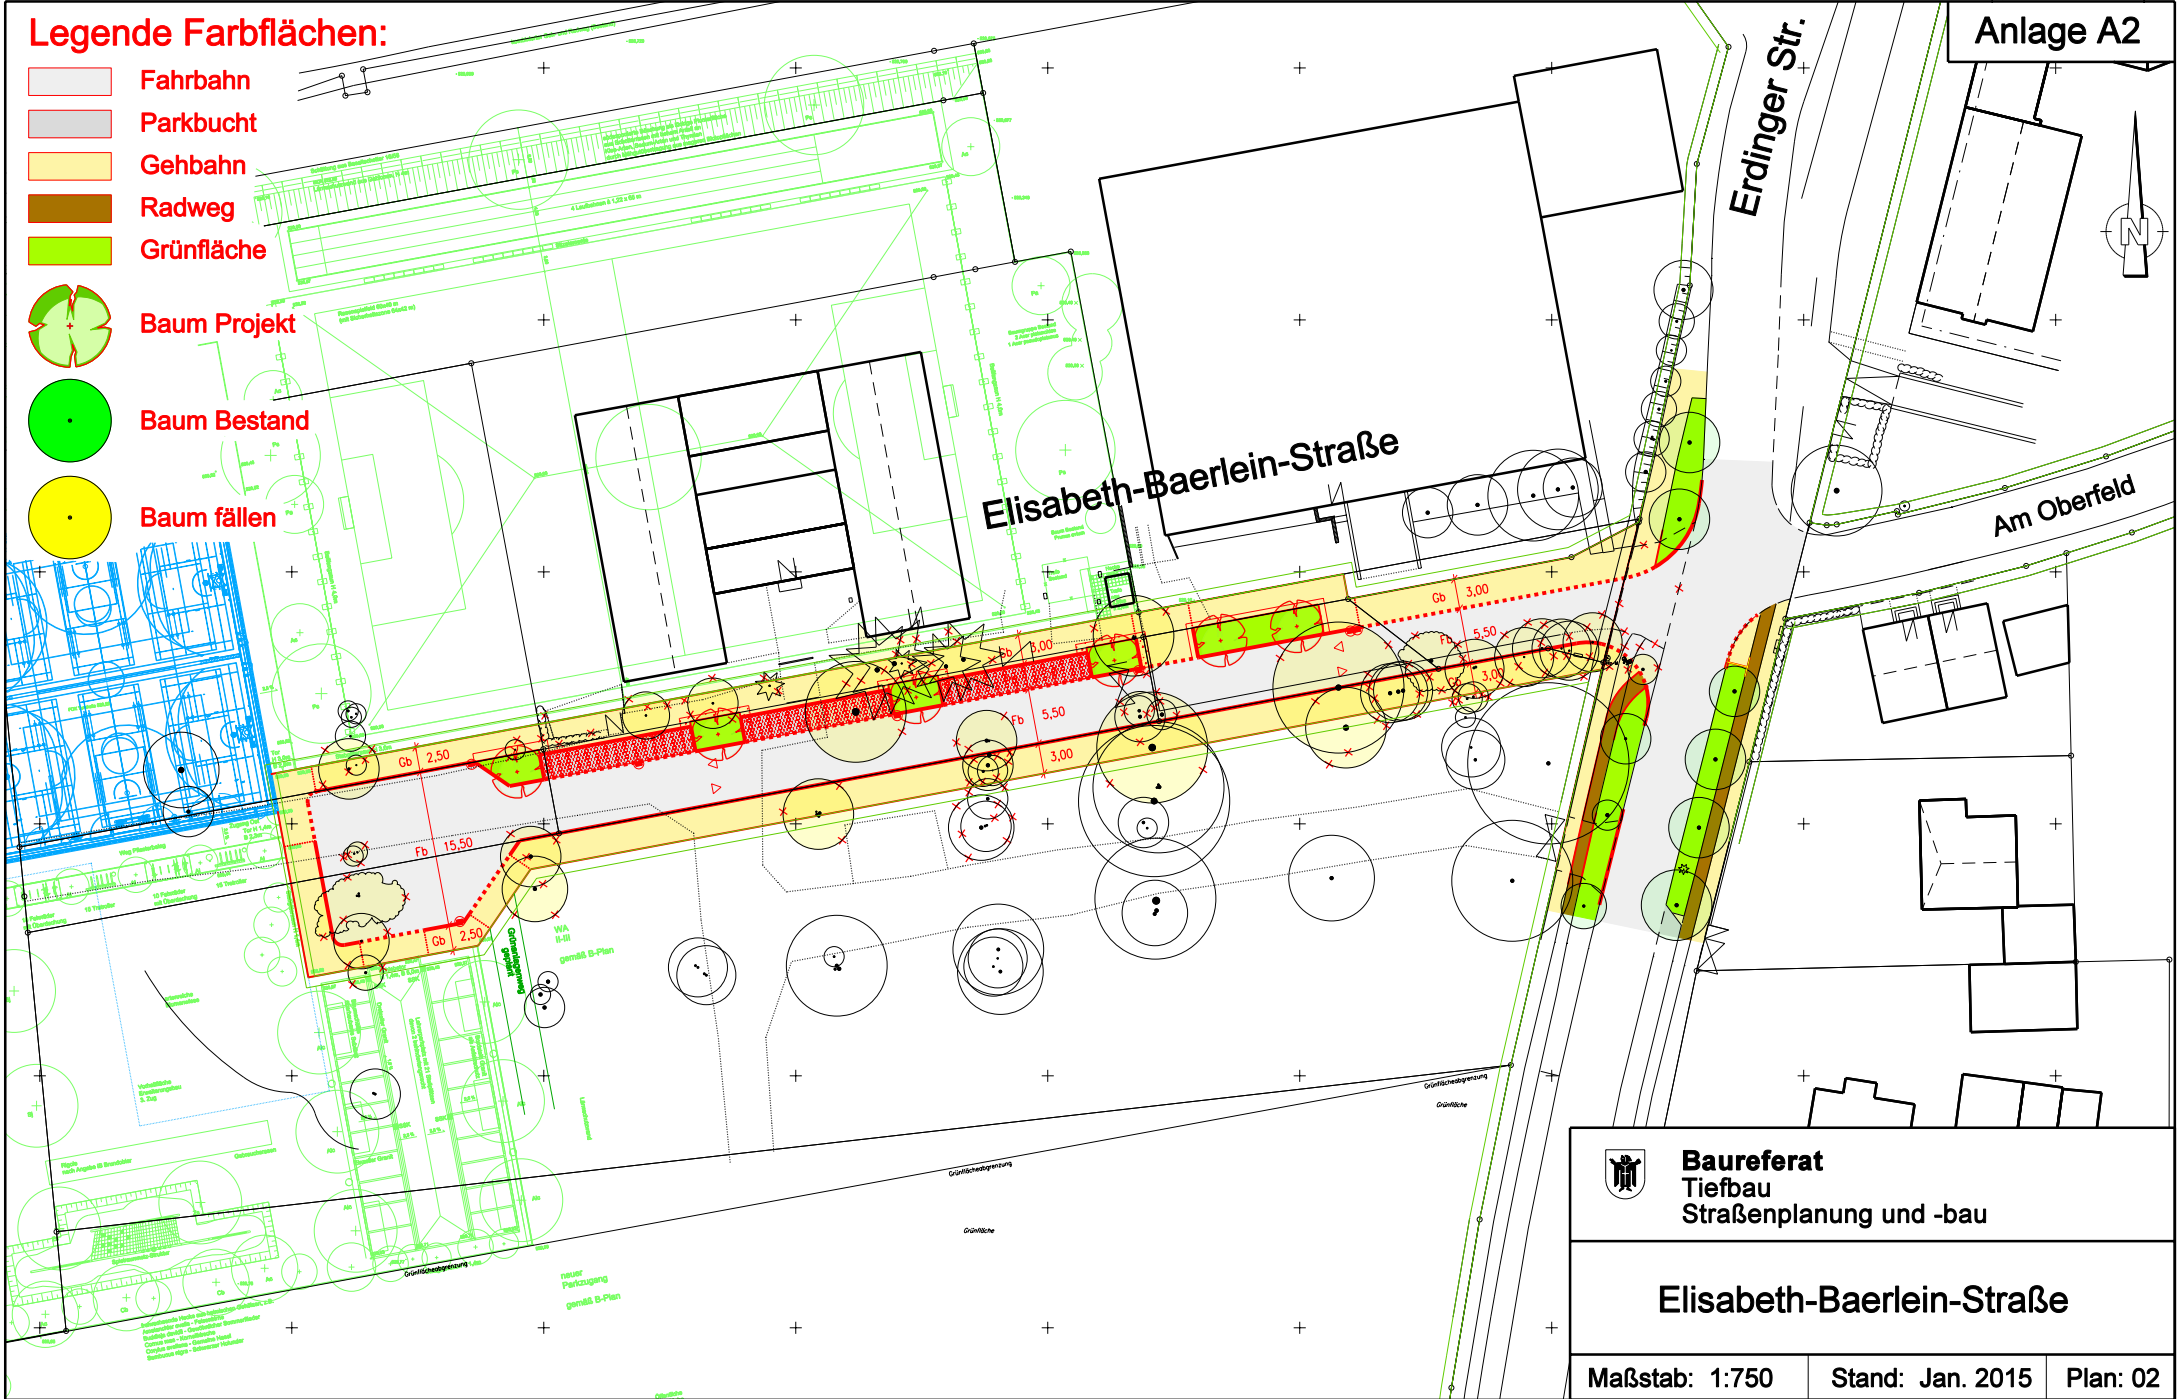

	Baureferat Tiefbau Straßenplanung und -bau	
<h2 style="margin: 0;">Elisabeth-Baerlein-Straße</h2>		
Maßstab: 1:750	Stand: Jan. 2015	Plan: 02